

Skýringar og þakhalli ar plötturnar

A 1.21
S 6
bætt Stærð


3x2S20 í hvorri brún bita sem skeytist með 2,0m skeytilengd

S12c200

Steypuþirborð bita skal sléttslipað (stáldregið) með réttum halla.

S12c200

STEYPA Í KANTBITA C30/37-25-S2-Ae OG LOFTPLÖTU: v/s tala mest 0,45

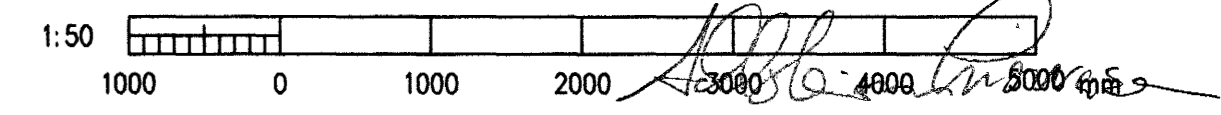

Byggingafræðingur
Alfreitt Þann
24 OKT. 2002
S. Hall

Skýringar:
Explanations:

J: \\99-1xx\99110\Jardsk\Annex\ANN-28112-115.DWG

Brætt. Rev.	MERKINGAR O.F.L.	Daga Date	31.05.02	SE	SvS
Breyting Revision					
Tilvækingar nr. ISAL Ref.drawing no. of ISAL		Samsetningartekningar nr. ISAL Assembly drawing no. of ISAL			

This drawing is the property of the ICELANDIC ALUMINIUM CO. LTD. and handed out for personal use only. It may neither be copied nor made available to others without permission of the ICELANDIC ALUMINIUM CO. LTD. The receiver is liable for any misuse.

Fjöldi stúkkja Number of pieces	IV III II I	Hlutur Object	Átrifi Item	Efni Material	ea.:stk Weight (kg)	Ítöl: Pýngd	Athugasemdir Remarks
		ÁLVERIÐ Í STRAUMSVÍK					Mækkvæði Scale 1:50
		ANNEX-STYRKING-STÆKKUN					Stærð frumteikn. Format of orig. A1
		GRUNNMYND Í HÆÐ 16,30 - HLUTI 2/3					CCno.-Eq.type-Eq.no. 6010 BA 1227
Verktali / Scale		KST 4/6					99.110-28.114 A
Teknað Drawn	SE/SAA 28.05.2001	Yfirfarið Checked					Sambærkt. Approved
ALCAN PRIMARY METAL GROUP		ISAL					Dröma. of ISAL / Tekna. ISAL
ALCAN Iceland Ltd		18-222 Hafnarörud					166764 A
Teknað Drawn		Yfirfarið og síkið Checked and filed	GuR	03.09.2001			Sluttan heimild Released SvS 03.09.2001

VST Verktæmistofa
Sigurður Thorodsson hf.
Árni 4, 108 Reykjavík Sími: 588 5000 Fax: 588 5010