ÞAK, GRUNNMYND. 1:50

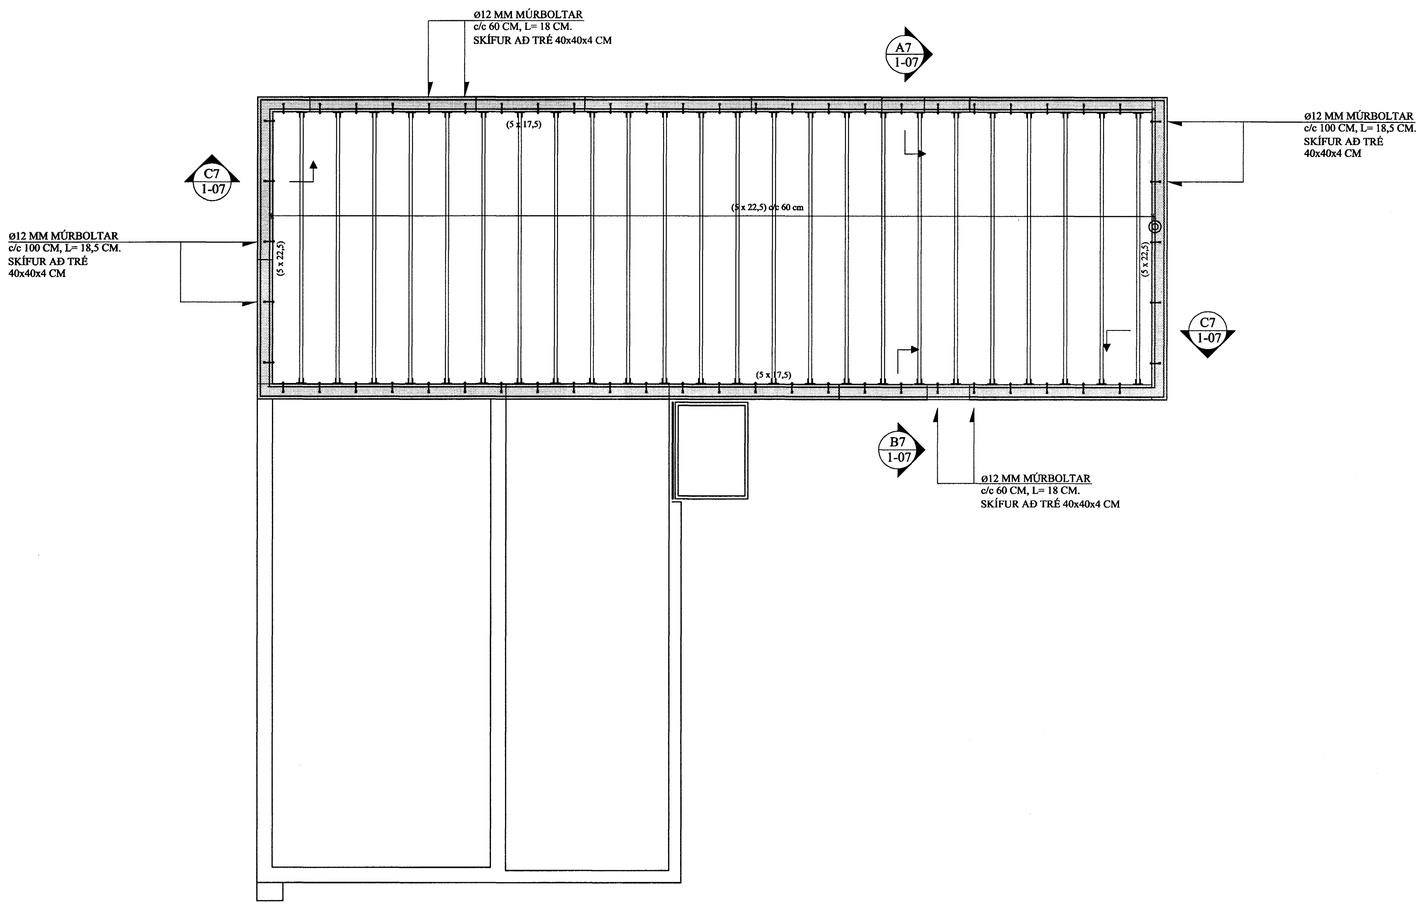

NEGLING ÞAKKLÆÐNINGAR:

Þak skal þéttklætt með borðaklæðningu 25 * 150 mm.

Timbrið skal vera K18 flokkur eða betra, rakaflokkur IU.

Hvert borð skal neglt í hverja sperru með 3 stk. galv. 3,1 * 75 mm saum, nema á 1 m kafla frá kanti skal negla með 3 stk. 40 / 75 galv. kambsaumi. Borð skulu sett saman yfir sperrum og mega aldrei vera tvær eða fleiri samsetningar í röð á sömu sperru. Borð skulu ná yfir a.m.k. 2 bil.

BREYTINGAR

TILVÍSANIR:

SKÝRINGAR..... ~~SJÁ TEIKN NR. 1-01~~

Byggingarfulltrúi Hafnarfjarðar
Afgreitt þann.
14 OKT. 2002

Reikn.	Jón Kr.	SEPT´02	Útgefið:	20.09.2002
Teikn.	Jóhanna	SEPT´02	Kvarði:	1:50
Ath.				
Samþ.				

BLÓMVELLIR 6 — Nr. 1-06

Verkhluti
ÞAK,
GRUNNMYND,
SKÝRINGAR

Jón Kristjánsson
Byggingarverkfræðingur
FVFÍ
Hverfisgata 76
101 Reykjavík
Sími: 551-9820 Gsm: 863-2154
Kt: 210754-4829
Netfang: jokrtu@simnet.is
http://www.vjk.is