




HITA- OG NEYSLUVATNSLÖGN, RÚMMYND. 1:50

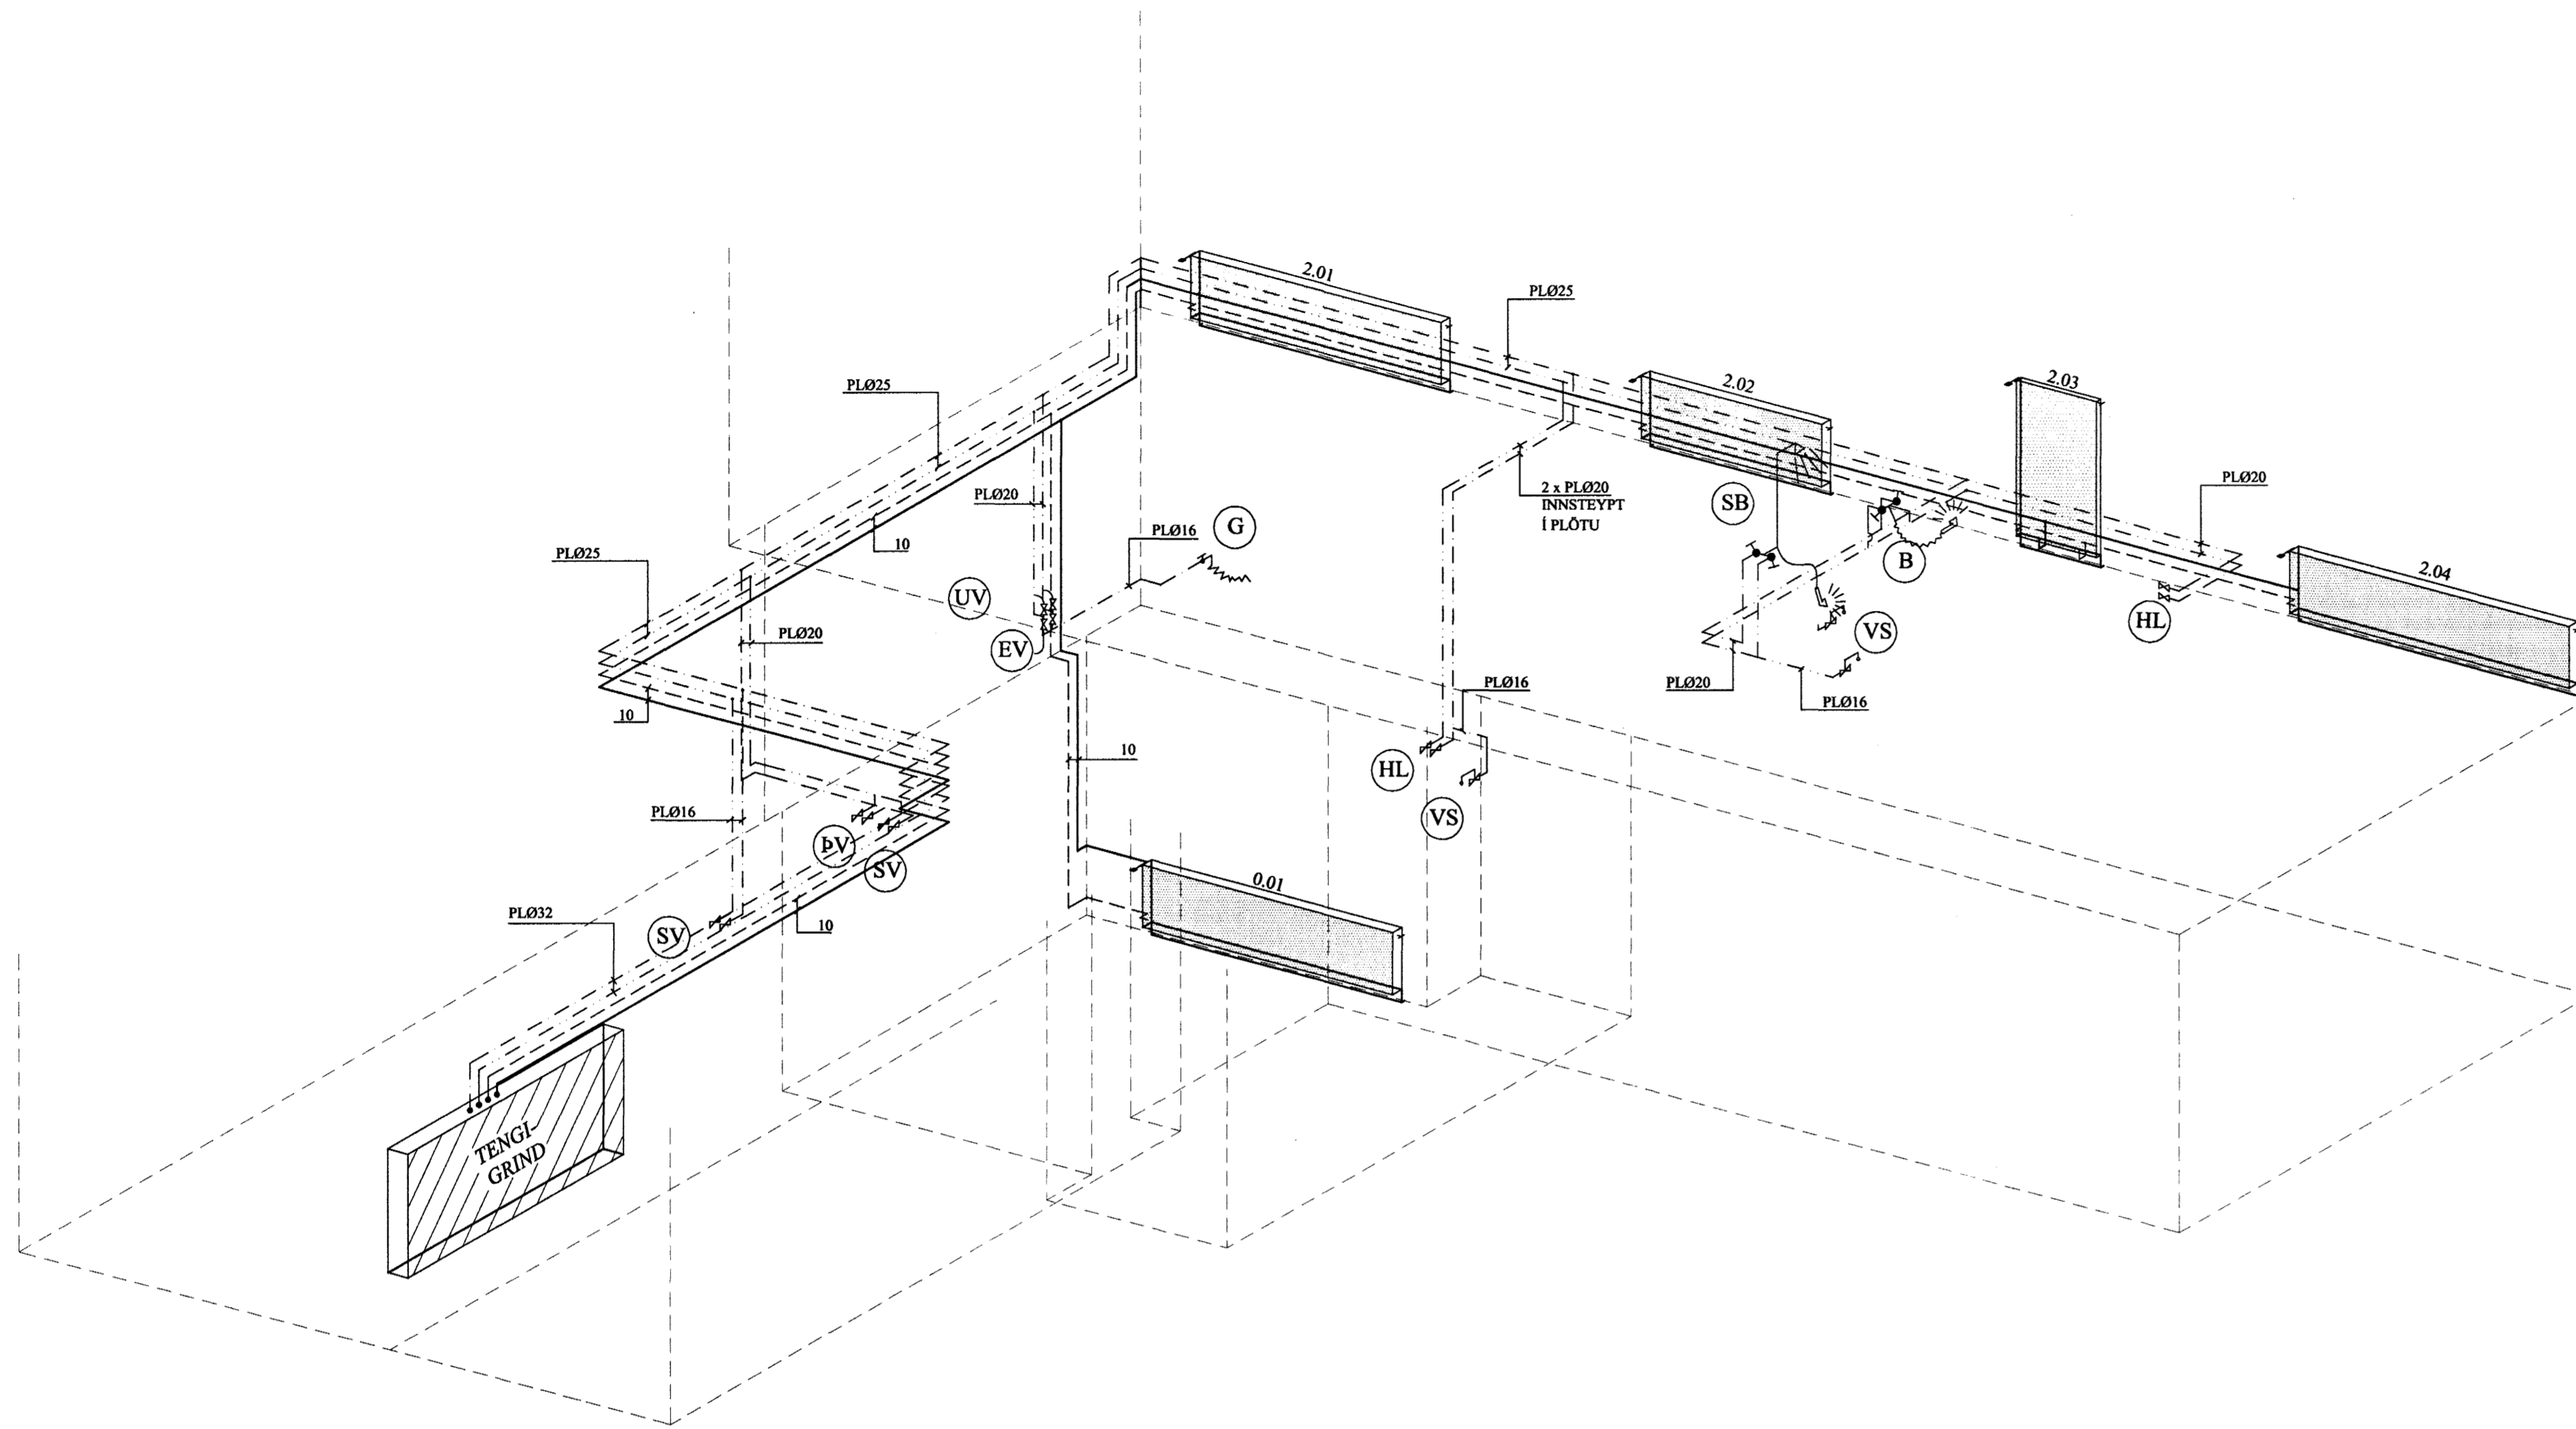

AFSTÖÐUMYND. 1:500

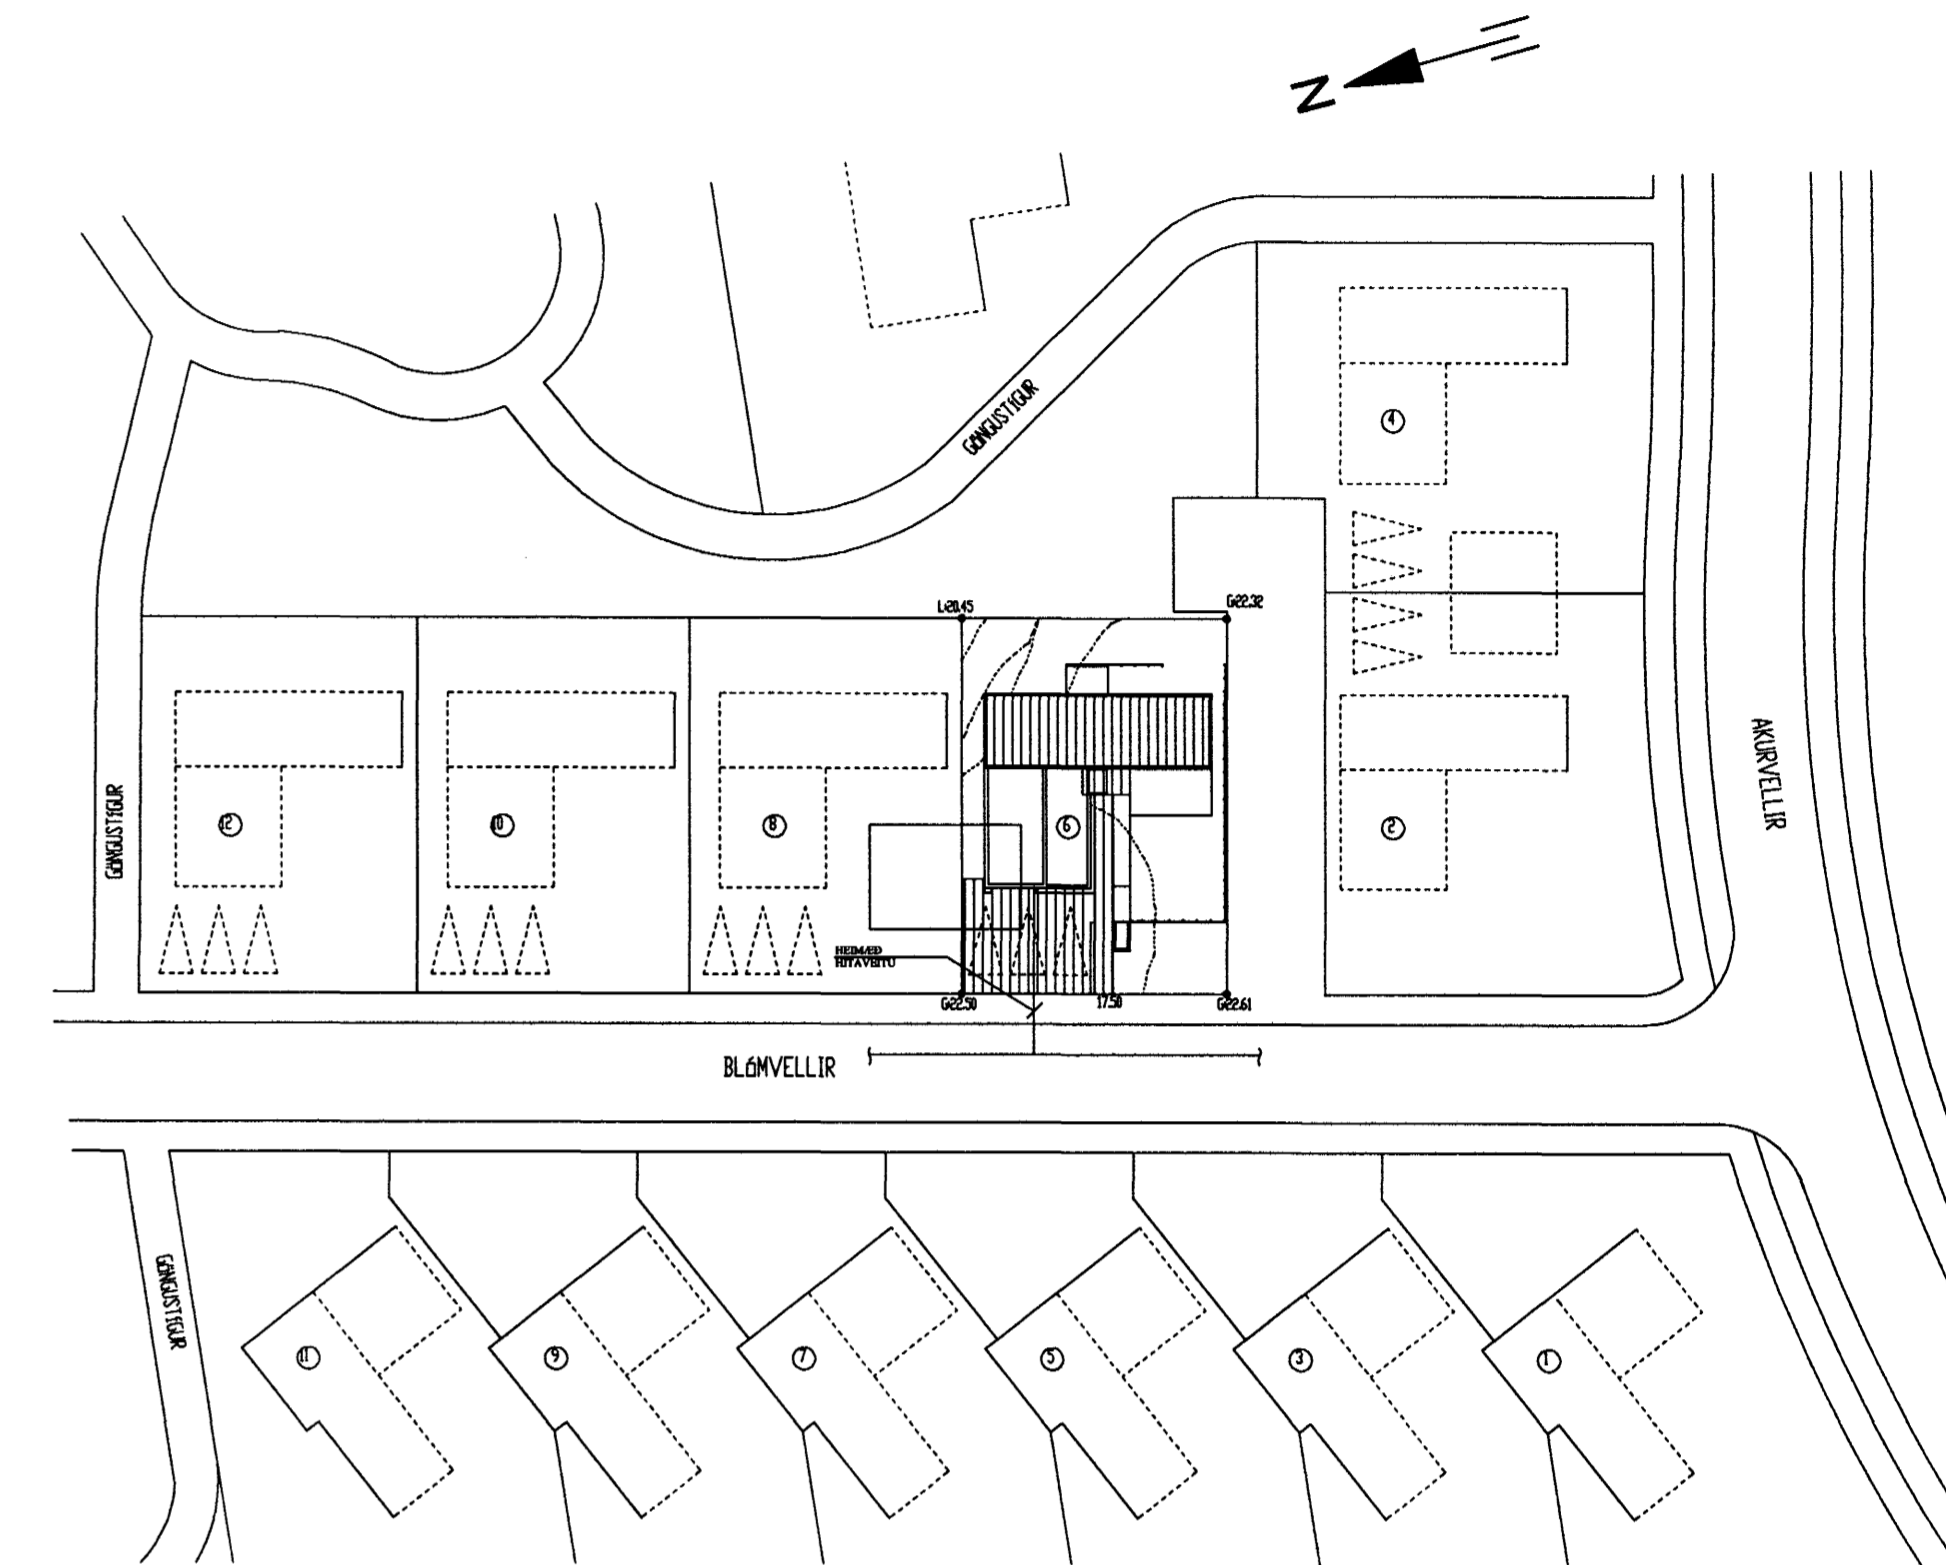

TENGI-GRIND, RÚMMYND. 1:20

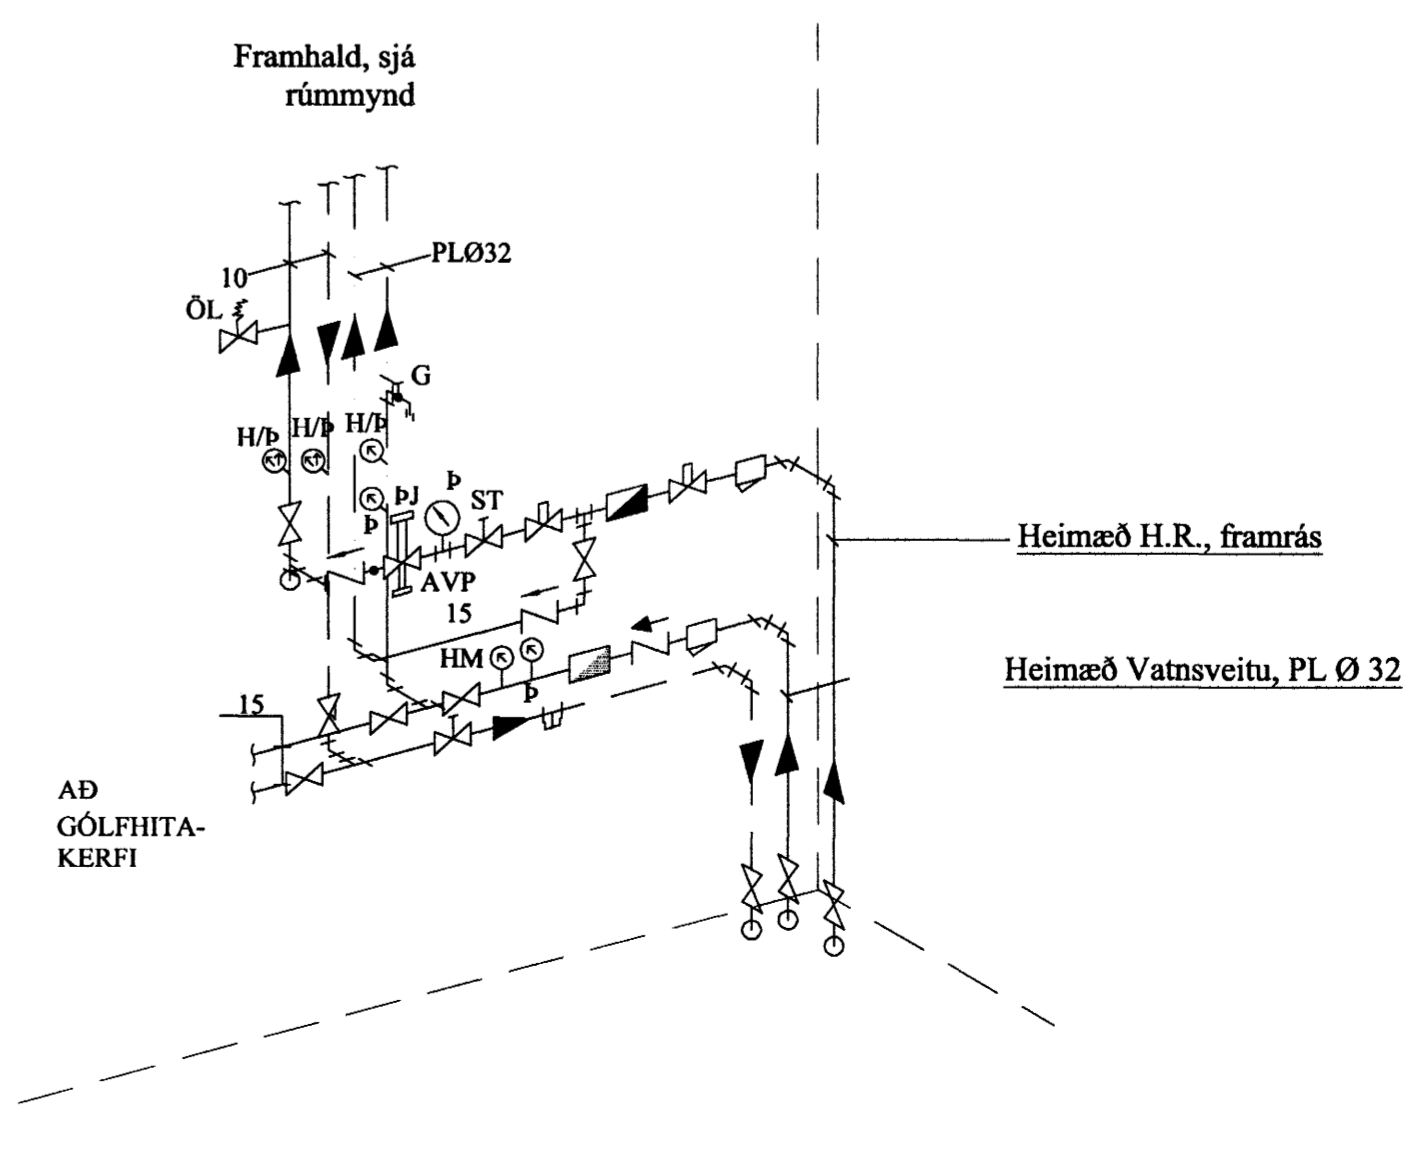

Breytingar	
14. OKT. 2002	

TILVÍSANIR:
SKÝRINGAR..... SJÁ TEIKN NR. 2-01

Einnir Jónsson
ALLIR OFNÓKAR ERU RA-2000 FRÁ DANFOSS EÐA SAMBÆRILEGIR, NEMA ANNAD SÉ TEKIÐ FRAM. ALLAR NEYSLUVATNSLAGNIR SKULU VERA PLASTLAGNIR, SAMBÆRILEGAR VIÐ REHAU HIS FRÁ REHAU EÐA SAMBÆRILEGAR MEÐ LAGNA-EFNISVOTTORÐ FRÁ RB.

Reikn.	Jón Kr.	SEPT. '02	Útgefð:	15.09.2002
Tekn.	Jóhanna	SEPT. '02	Kvarði:	1:50, 1:20
Samþ.				1:500

BLÓMVELLIR 6 Nr. **2-05**

Verkhuti
HITA- OG NEYSLUVATNS-
KERFI, RÚMMYND,
AFSTÖÐUMYND OG
TENGI-GRIND.

Jón Kristjánsson
Byggingaverkefndingur
FVFI
Hverfisgata 76
101 Reykjavík
Sími: 551-9820 Gam: 863-2154
Kt: 210754-4829
Netfang: jkris@simnet.is
http://www.vk.is