SUÐURVEGGUR, HLIÐARMYND 1:50
STOFA, HJÓNAHERB.

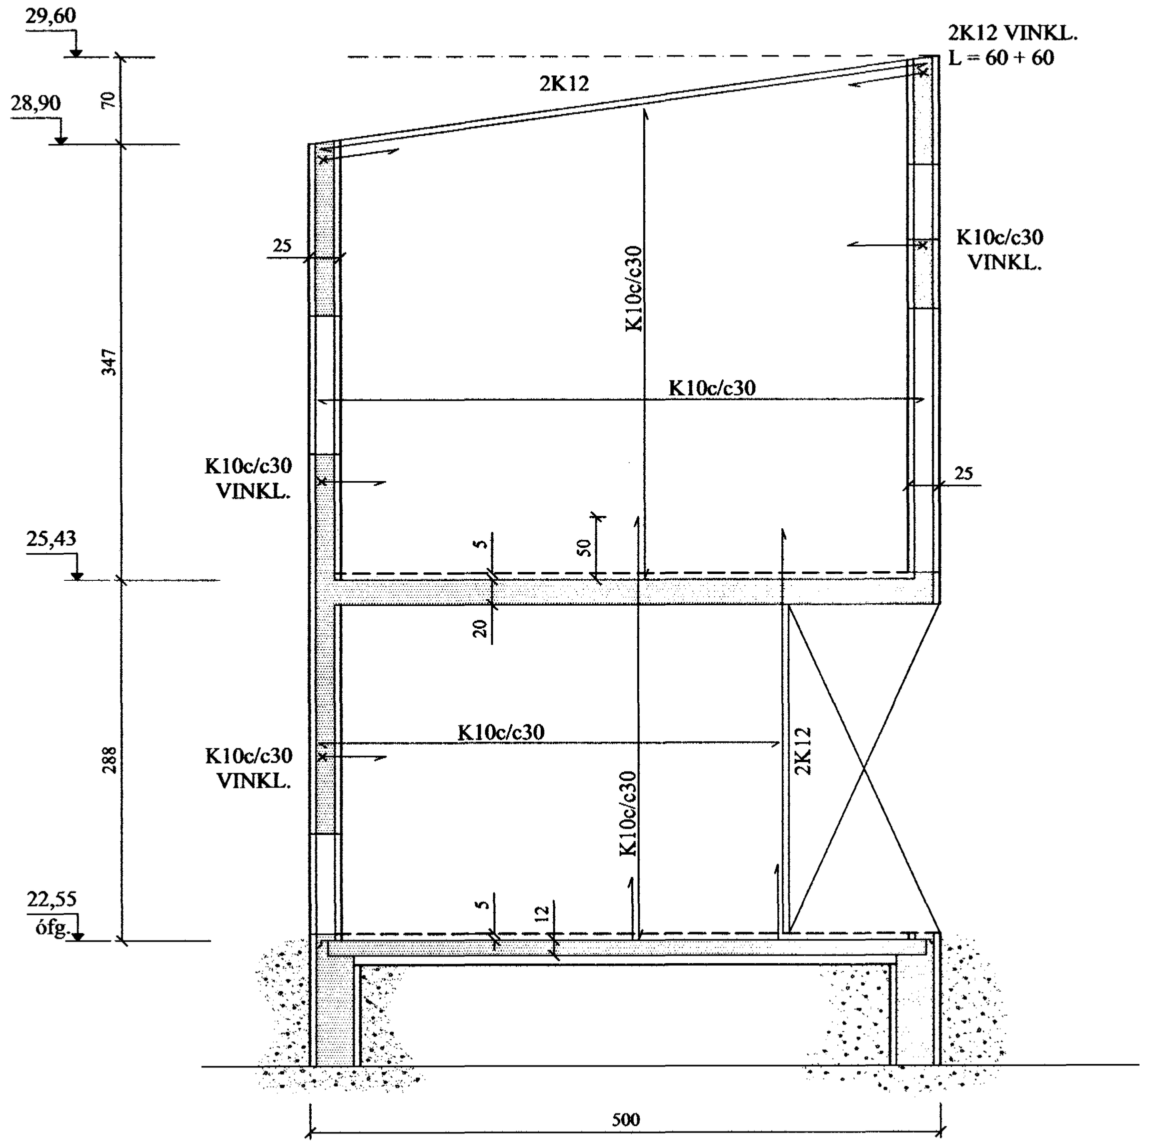

SUÐURVEGGUR, HLIÐARMYND 1:50
ANDYRI, HERBERGI

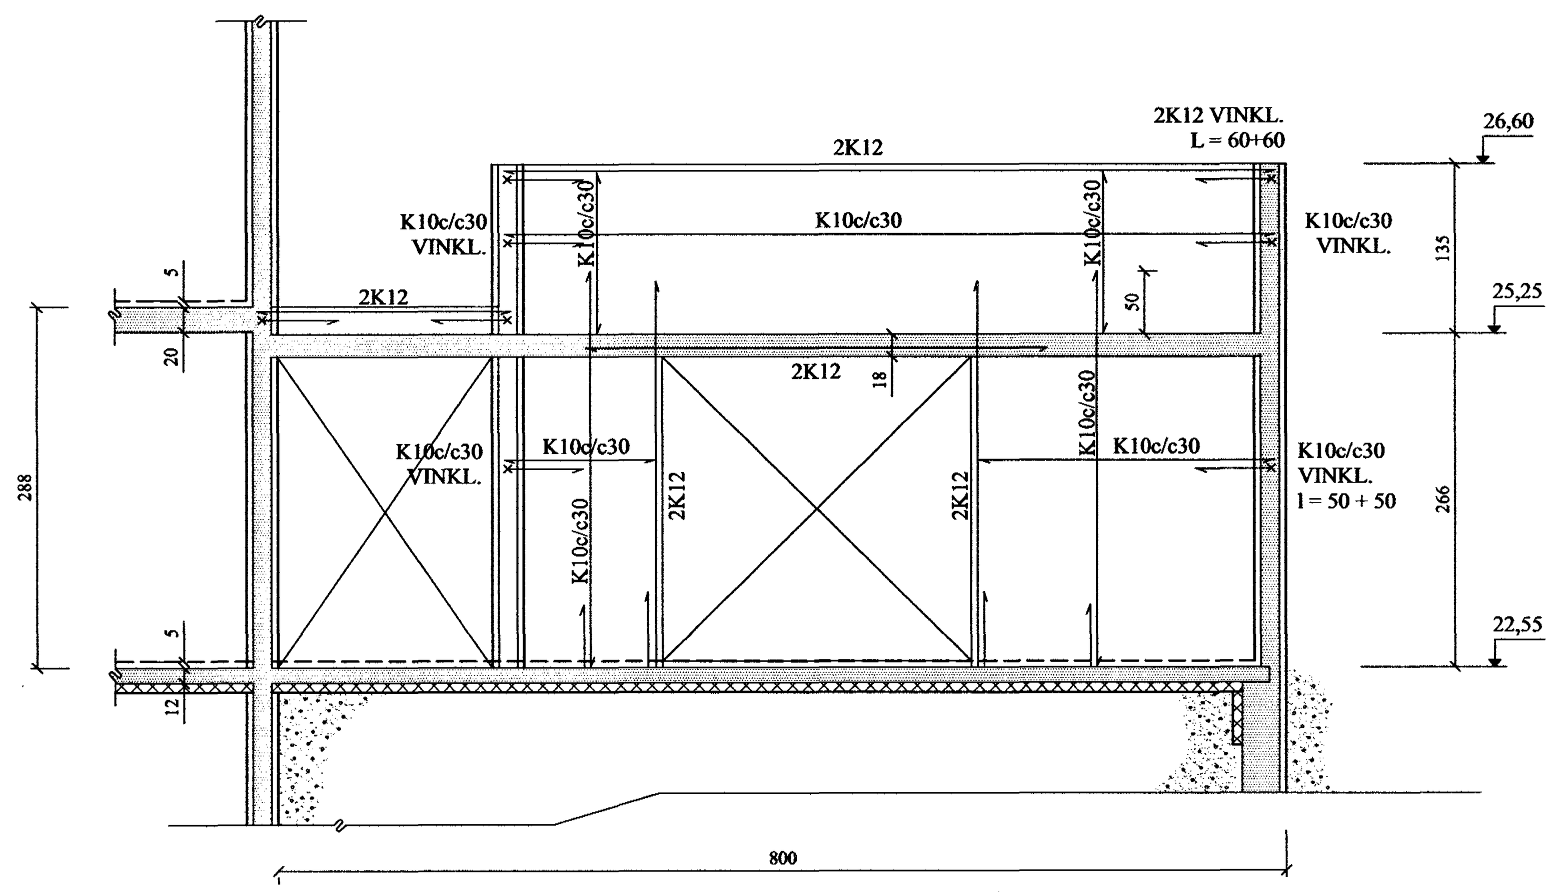

VESTURVEGGUR, HLIÐARMYND 1:50
BÍLAGEYMSLA

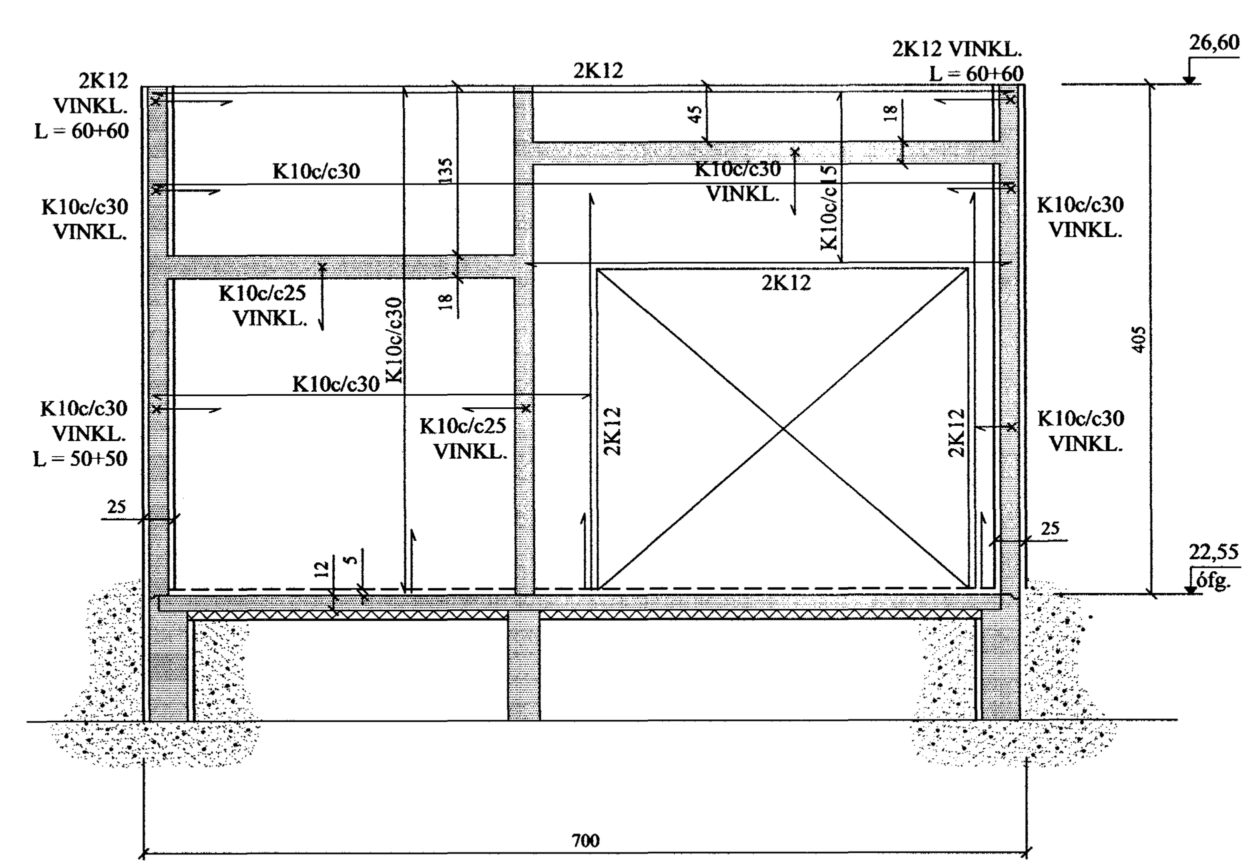

VESTURVEGGUR, HLIÐARMYND 1:50
STOFA

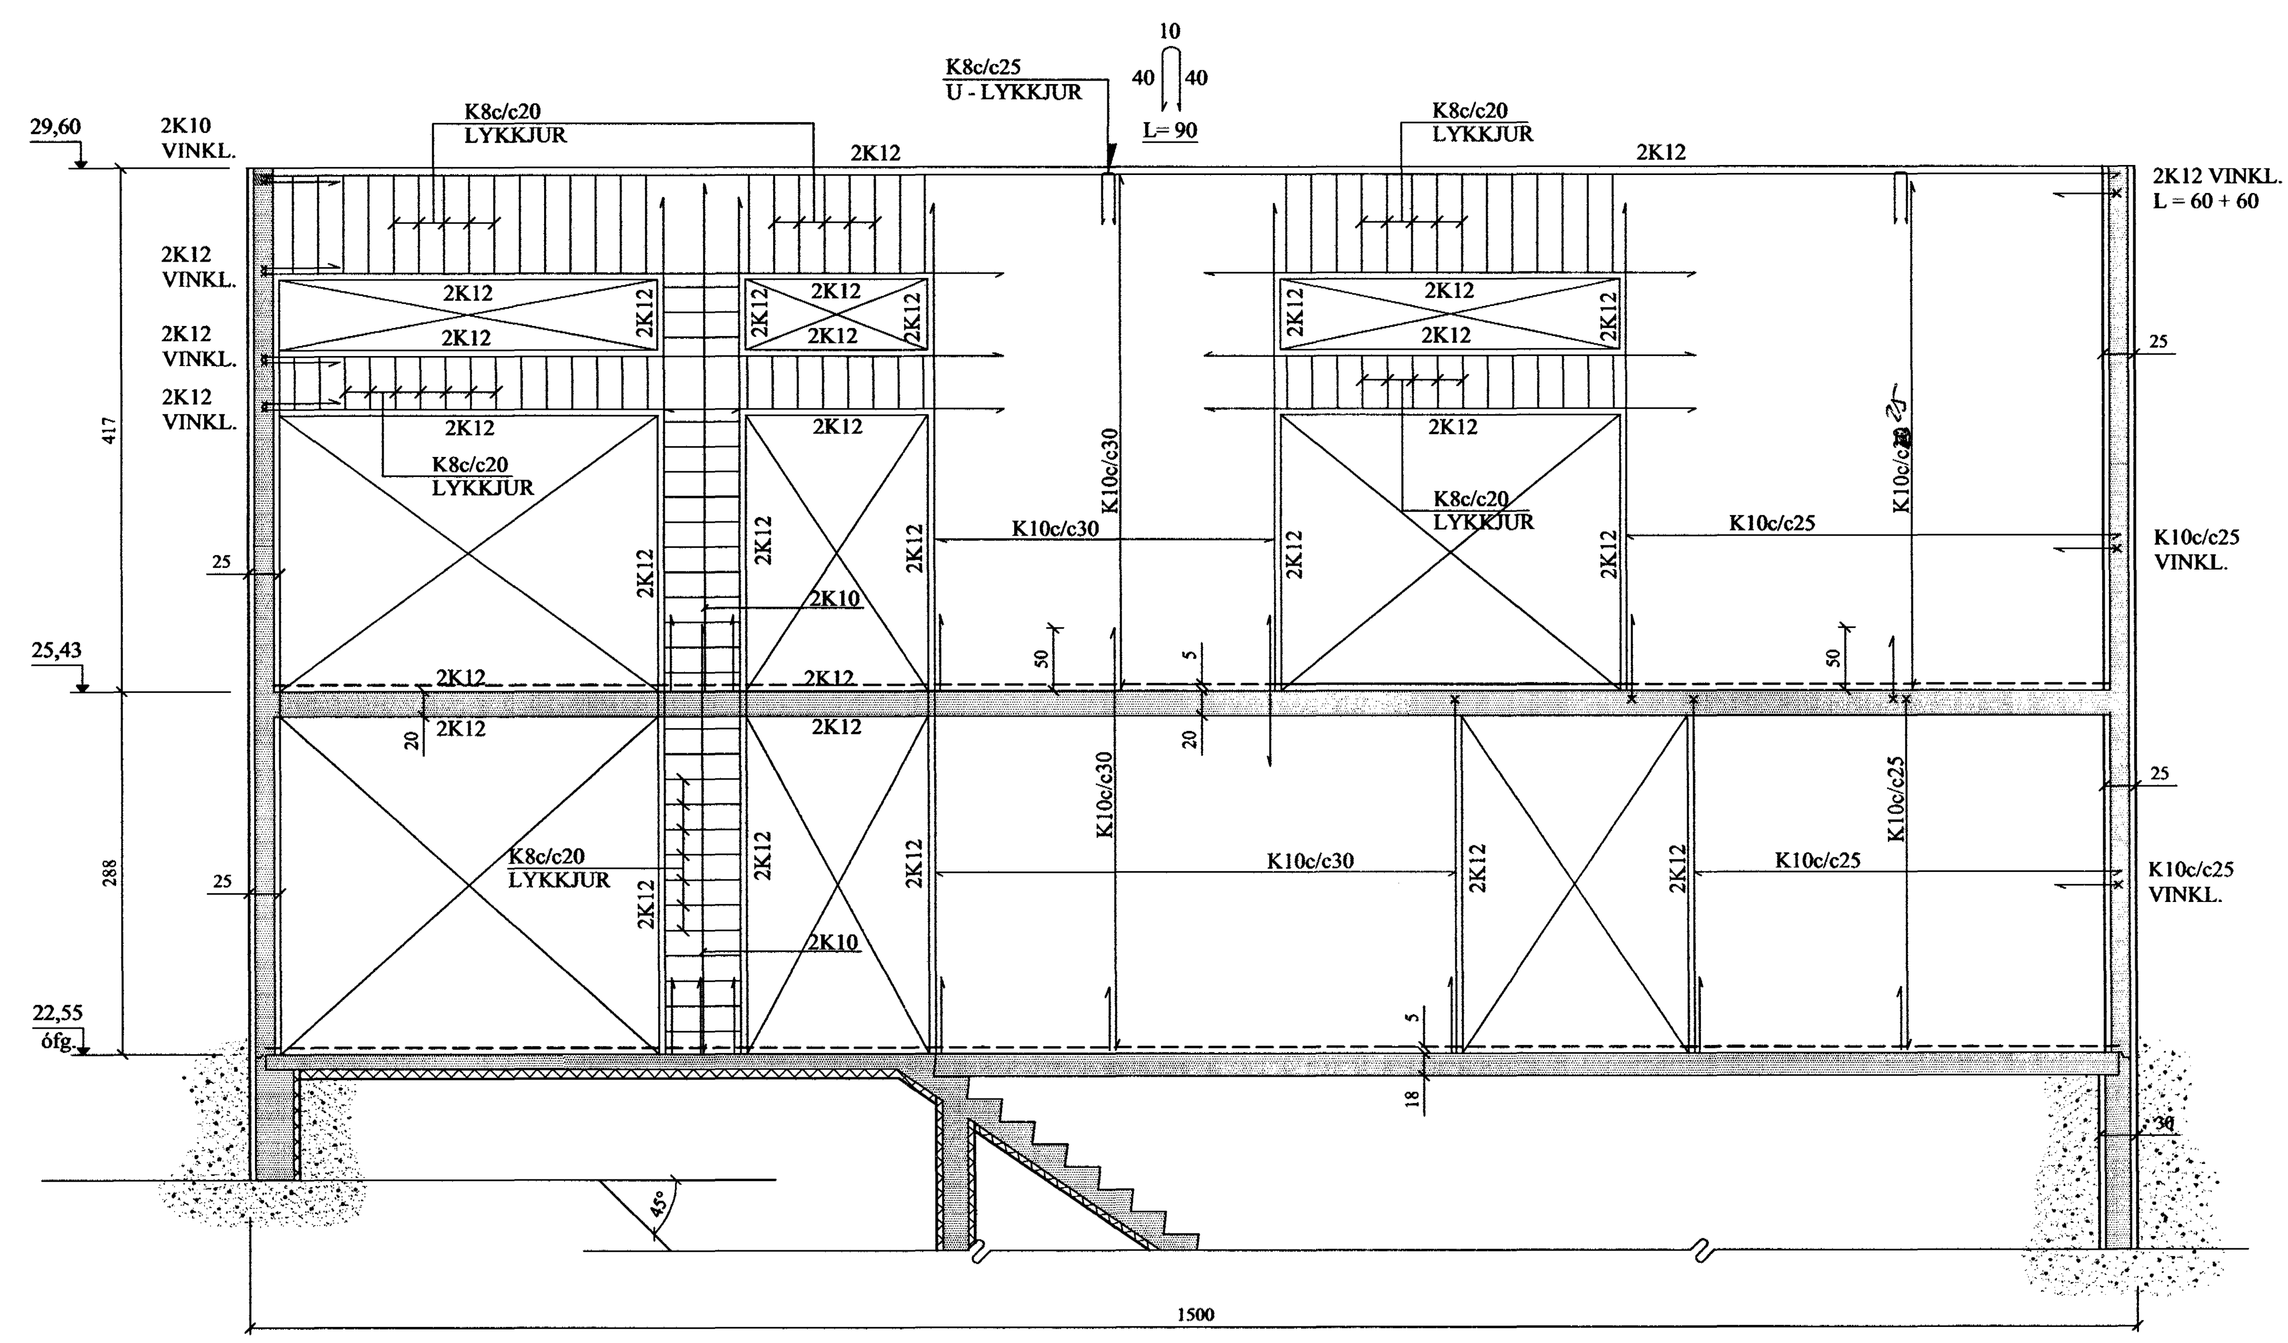

Bygg. ...fulltrúi Hafnarfjarðar
Afgreitt hefur
14 OKT. 2002

A	08.10.'02	BREYTT JÁRNBENDING v/KUBBASTÆRÐAR Jón Kr.

BREYTINGAR

TILVÍSANIR:
SKÝRINGAR.. SJÁ TEIKN NR. 1-01

ATH:
INNVEGGIR JÁRNBENTIR MEÐ EINFALDRI GRIND # K10c/c25 Í MIÐJUM VEGG. 2K12 EFST Í VEGG.

Reikn.	Jón Kr.	SEPT. '02	Útgefið:	30.09.2002
Teikn.	Jóhanna	SEPT. '02	Kvarði:	1:50
Ath.				
Samþ.				

BLÓMAVELLIR 6
Nr. 1-05

Verkhluti
SUÐUR- OG VESTURVEGGIR, HLIÐARMYND.

Jón Kristjánsson
Byggingarverkfræðingur
FVFÍ
Hverfisgata 76
101 Reykjavík
Sími: 551-9820 Gsm: 863-2154
Kt: 210754-4829
Netfang: jokris@simnet.is
http://www.vjk.is