


GRUNNMYND 1:50

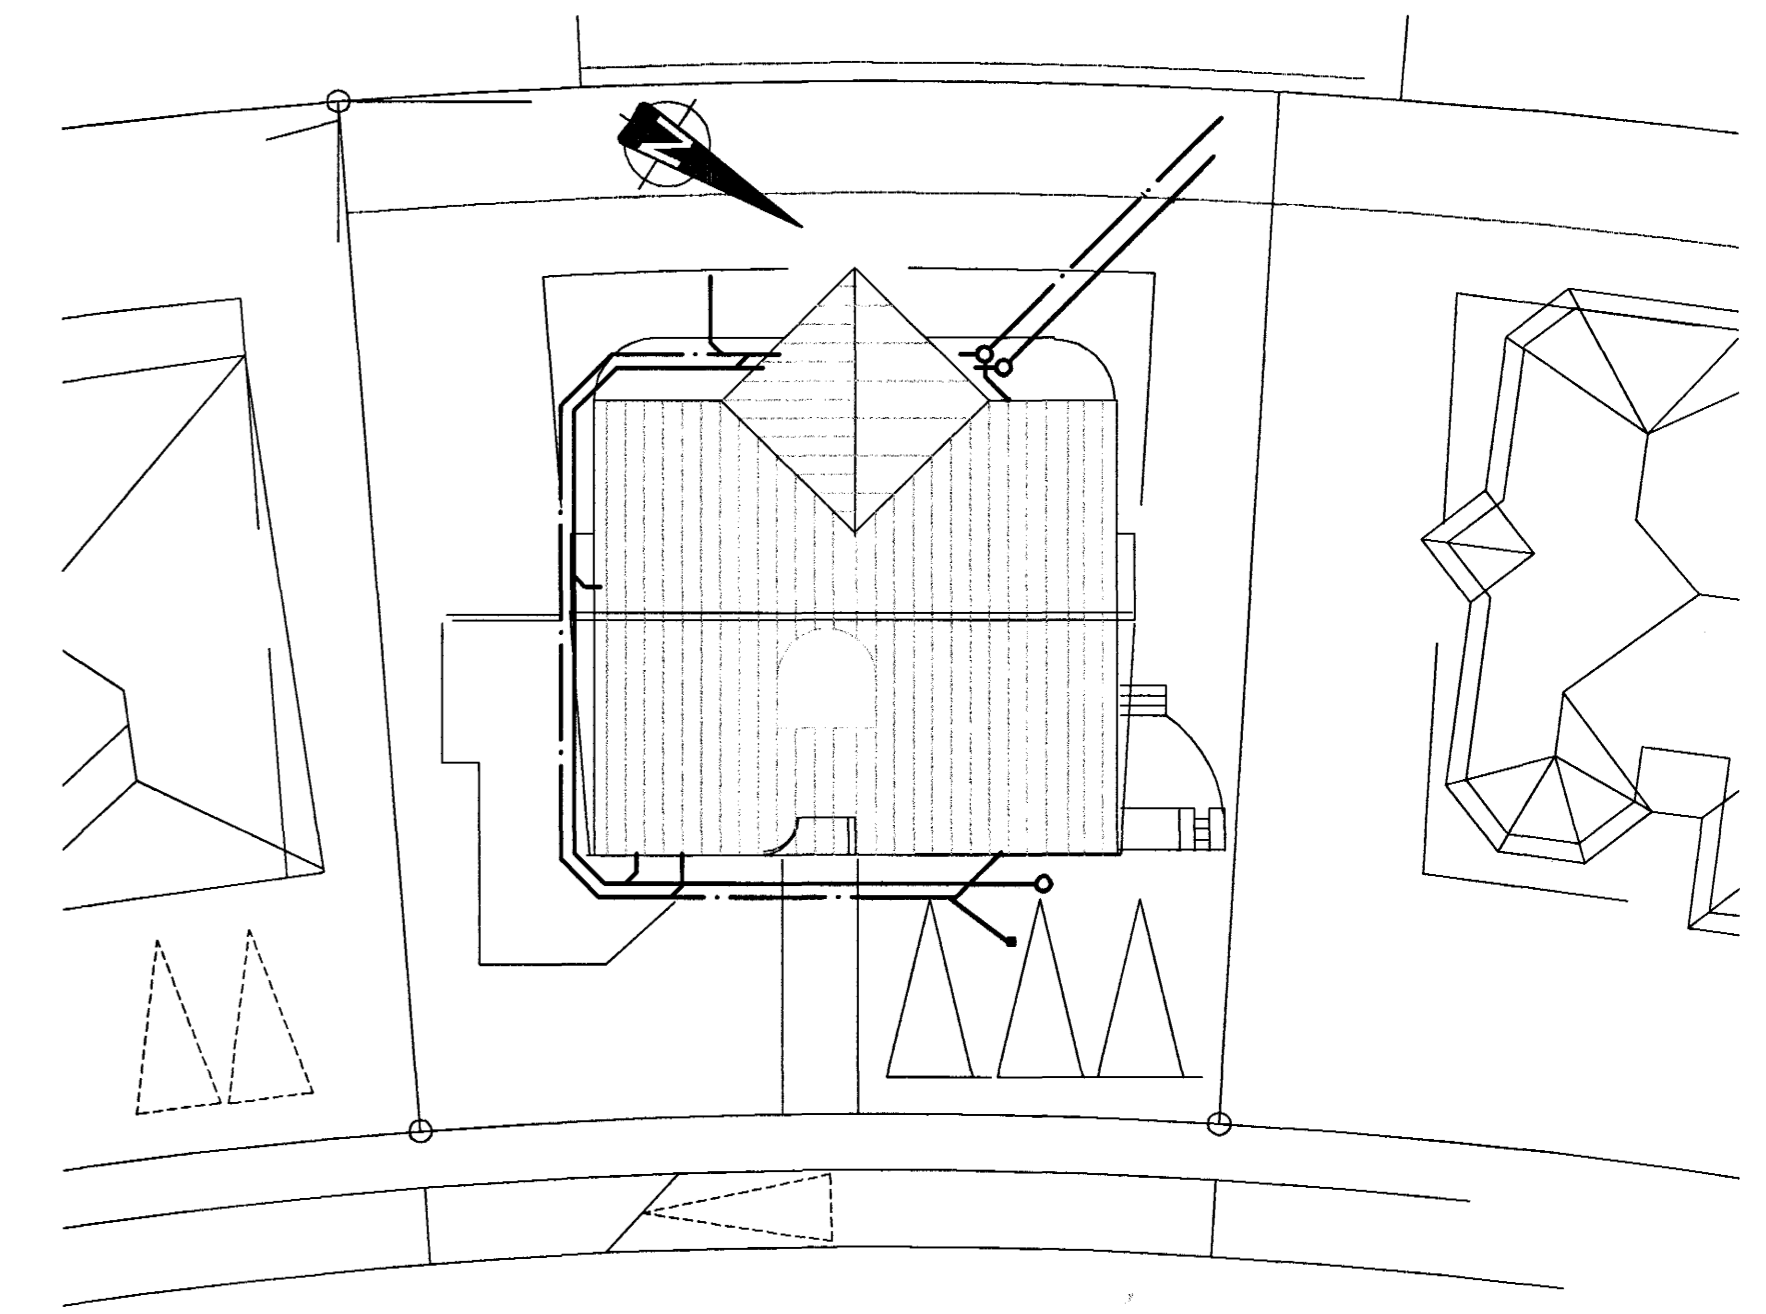


AFSTÖÐUMYND 1:500

SKÝRINGAR :

- HL = HANDLAUG
- RV = RÆSTIVASKUR
- SV = SKOLVASKUR
- SB = STURTA
- VS = SALERNI
- BS = BRUNASLANGA
- PV = ÞVOTTAVEL
- PNF = ÞAKNIDURFALL
- GNG = GÖLFNIDURFALL MED GEGNUMSTREYMI
- NF = NIDURFALL
- PS = ÞVAGSKÁL
- HP = HÁPUNKTUR
- FS = FALLSTAMMAR
- BK = BOTNKÓTI
- TK = TOPPKÓTI
- RF = RIDFRJUR PÍPUR
- ÖL = ÖTLOFTUN
- PN = PÍPA NIDUR
- PU = PÍPA UPP
- SK = SKOLKRANI
- ÖK = ÖTIKRANI

- BAKRÁS HITAVEITU
- FRAMRÁS HITAVEITU
- HEITT NEYSLUVATN
- KALT NEYSLUVATN
- HRINGRÁS
- PN - PÍPA NIDUR
- TENGISTYKKI
- FRÁRENNSLI
- REGNVATN
- JARÐVATN
- Breyting á halla

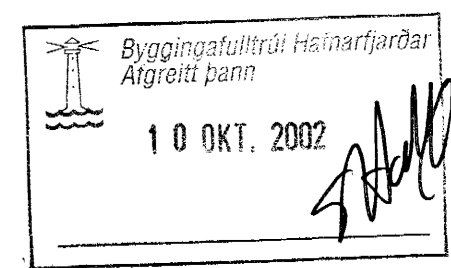

SKÝRINGAR VID FRÁVEITULAGNIR I JÖRD

- SKOLPLAGNIR I JÖRD ERU PVC-, OG STEYPT RÖR.
- REGNVATNS- OG JARÐVATNSLAGNIR I JÖRD ERU PVC- OG STEYPT RÖR.
- TENGISTYKKI SKULU VERA AF SÖMU GERÐ OG PÍPUR.
- ALLAR ÖNEFNÐAR LAGNIR ERU Ø100 MED MINNST 20% HALLA.
- ÞAR SEM LÖGN FER GEGNUM SÖKKUL SKAL SETJA STYRKARHÖLK UTAN UM LÖGNINA AF NÆSTU RÖRSTÆRD FYRIR ÖFAN.
- UPPGEFNIR KÓTAR ERU RENNSLISKÓTAR.
- FRÁGANÐUR LAGNA SKAL VERA I SAMRÆMI VID GILDANDI STADLA OG REGLUGERÐIR.

ÖTG.	DAGS.	BREYTING:	HANNAÐ	SAMP.
ERLUÁS 13, HAFNARFIRÐI			FRÁRENNSLISLAGNIR LAGNIR I GRUNNI, GRUNNMYND AFSTÖÐUMYND	
VSB VERKFRÆÐISTOFA			Áritun lögg. hönnuða: Björn Þóstorsson, Kt. 80550-4889.	
BEIARHRAUNI 20-220 HAFNARFJÖRÐUR Heimasíða: www.vsb.is • Netfang: vsb@vsb.is Sími: 585-8600 Fax: 585-8610 Kt: 710796-2899			Hannað: BS	Teiknað: LA
			Mál: 1:50	Yfirlitað: [Signature]
			Dags: ÖÚTGEFID	Nr: 02799-P01