




GRUNNMYND SÖKKULS í mkv: 1:100

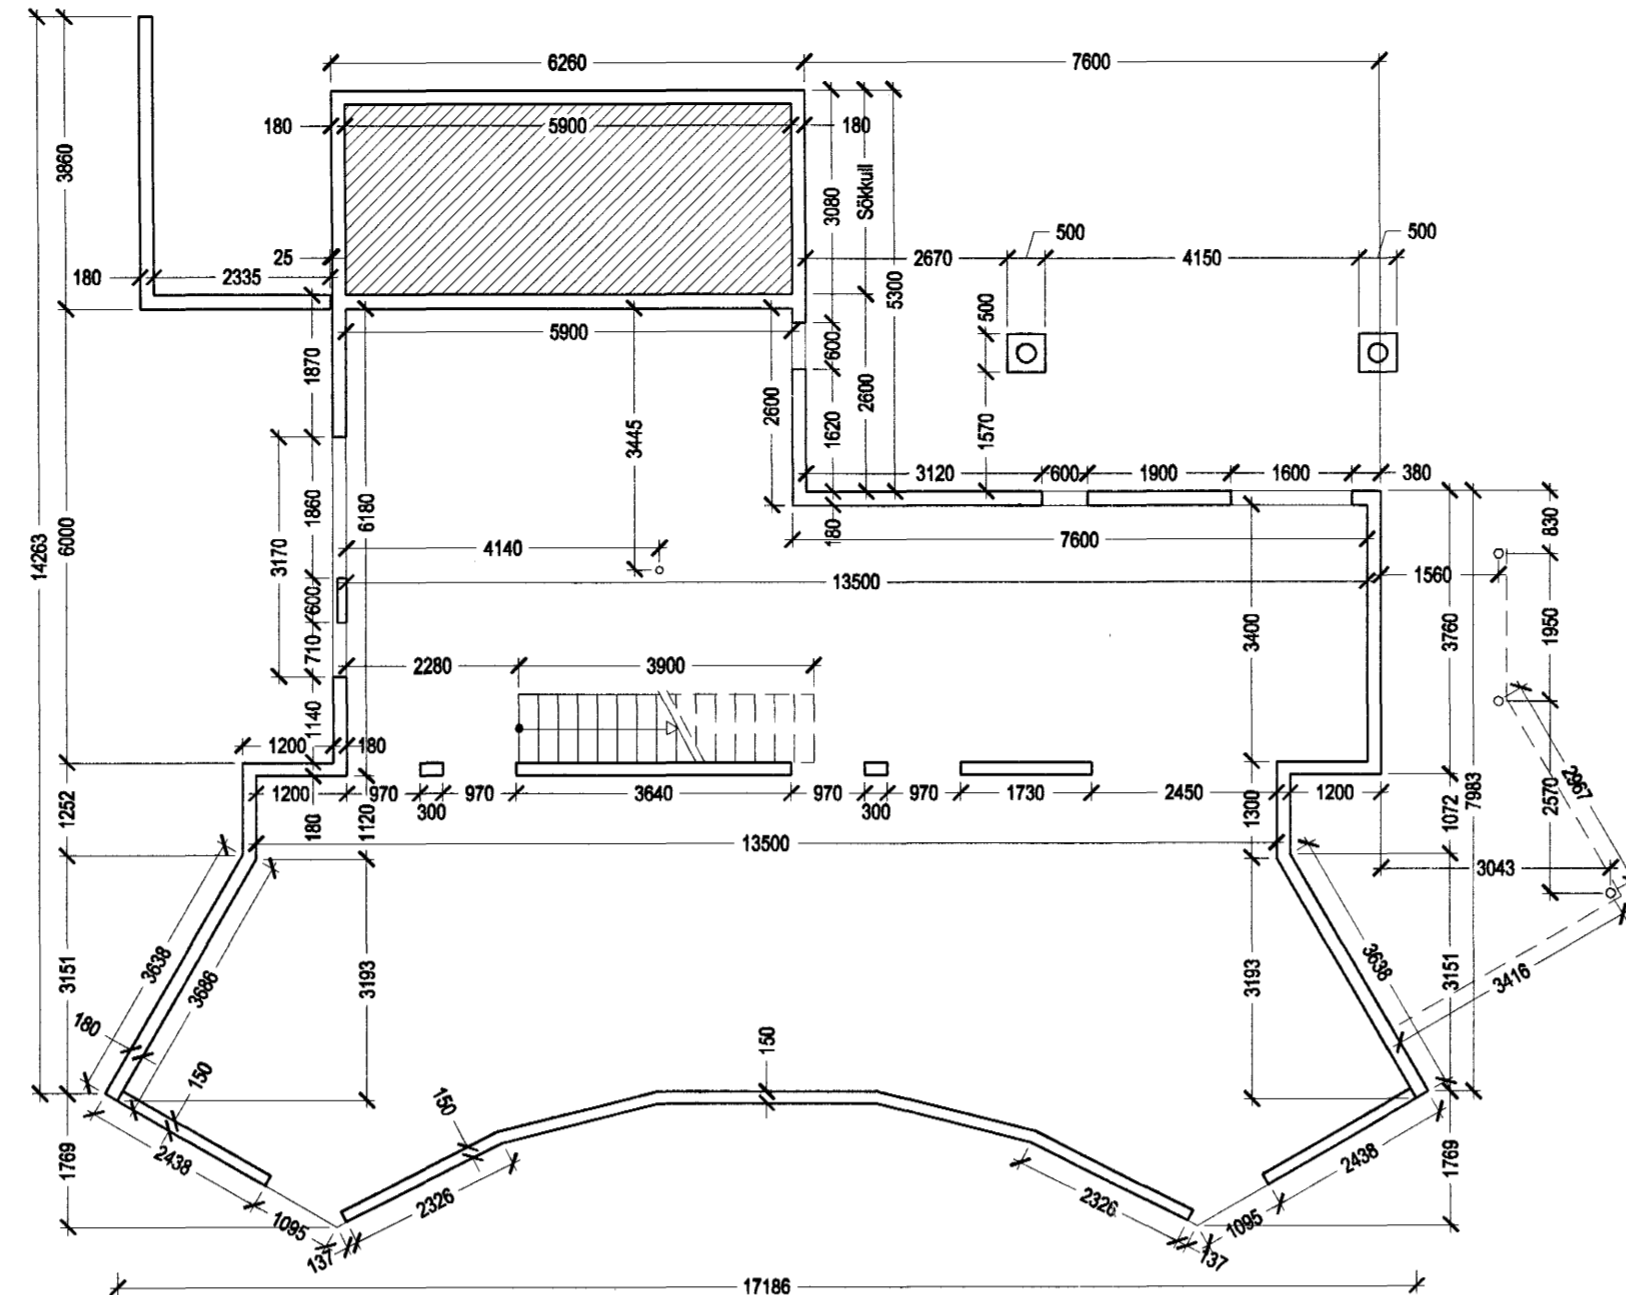


GRUNNMYND NEDRI HÆÐAR í mkv: 1:100

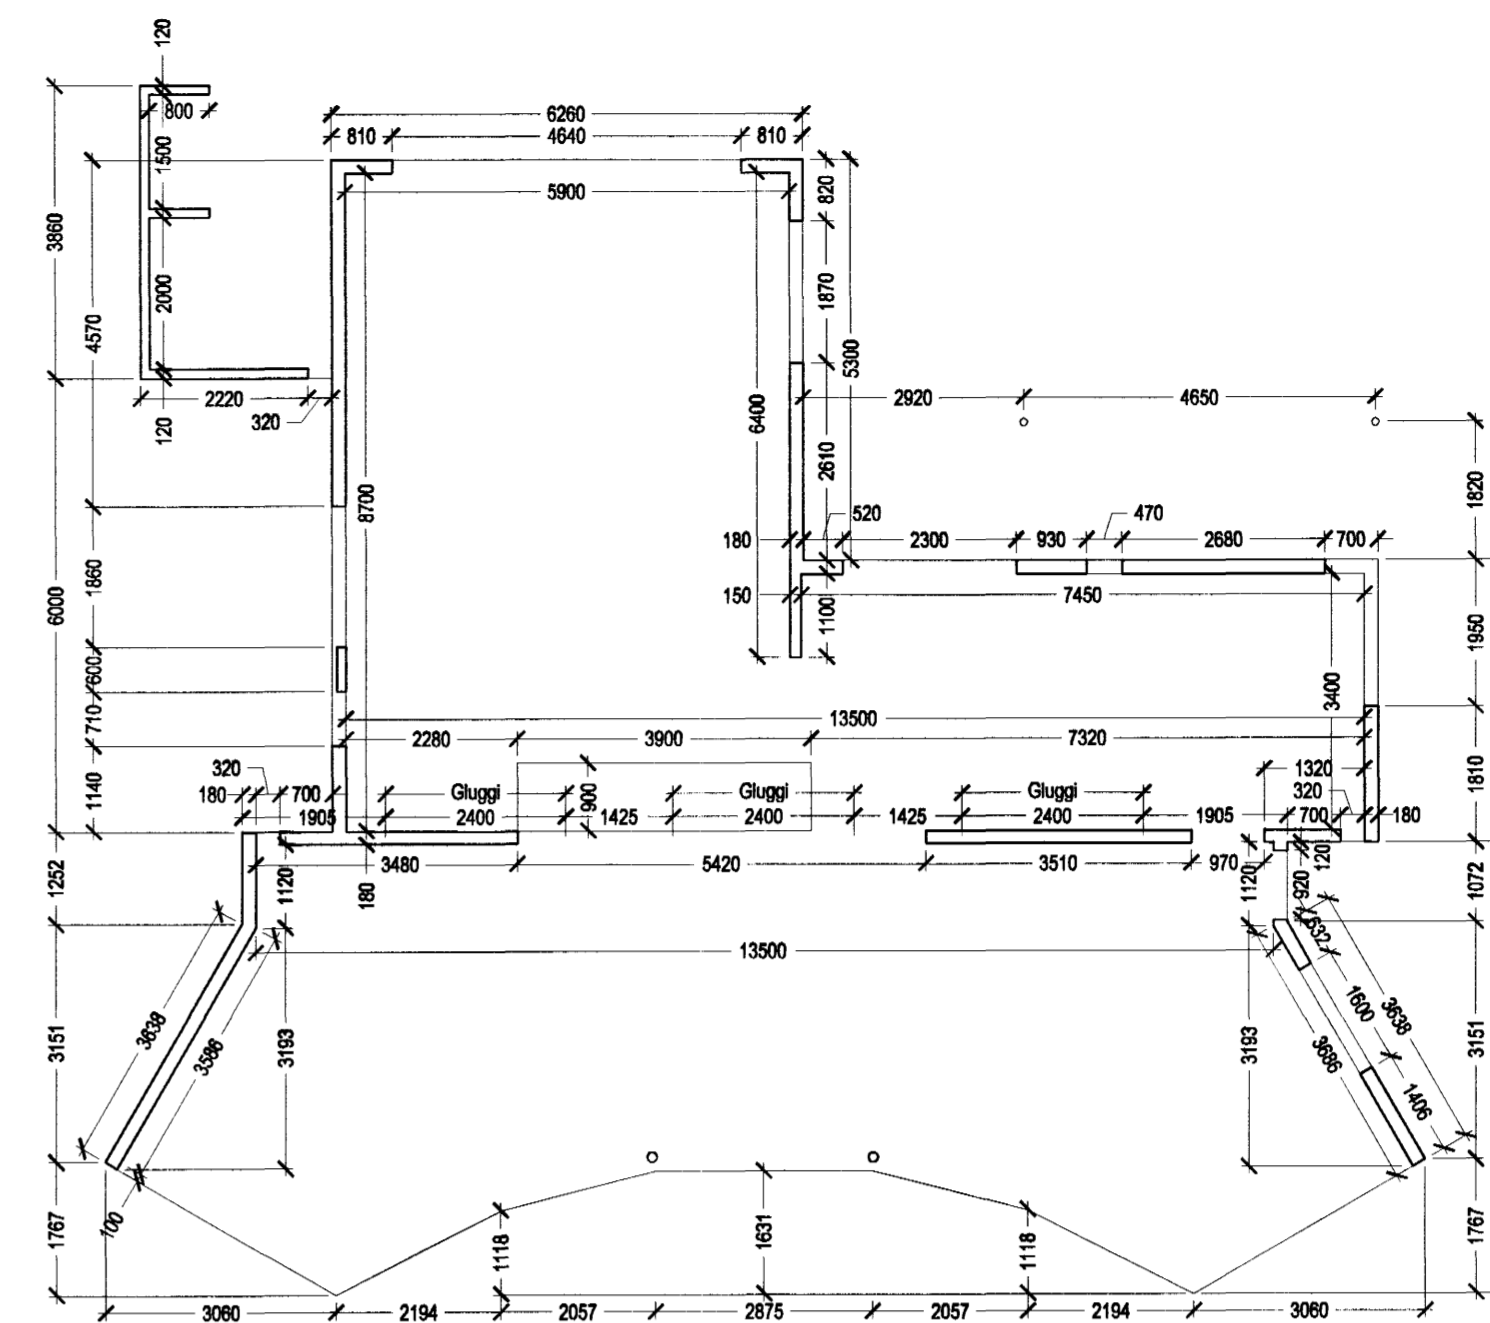


GRUNNMYND EFRRI HÆÐAR í mkv: 1:100

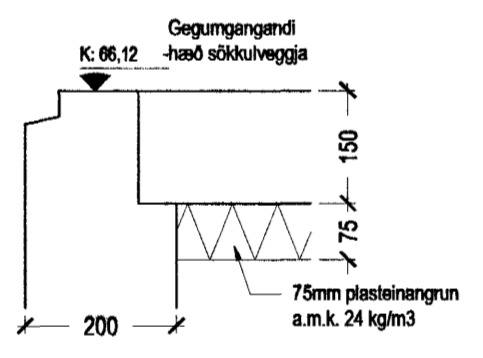


SNID V/SÖKKUL í mkv: 1:10

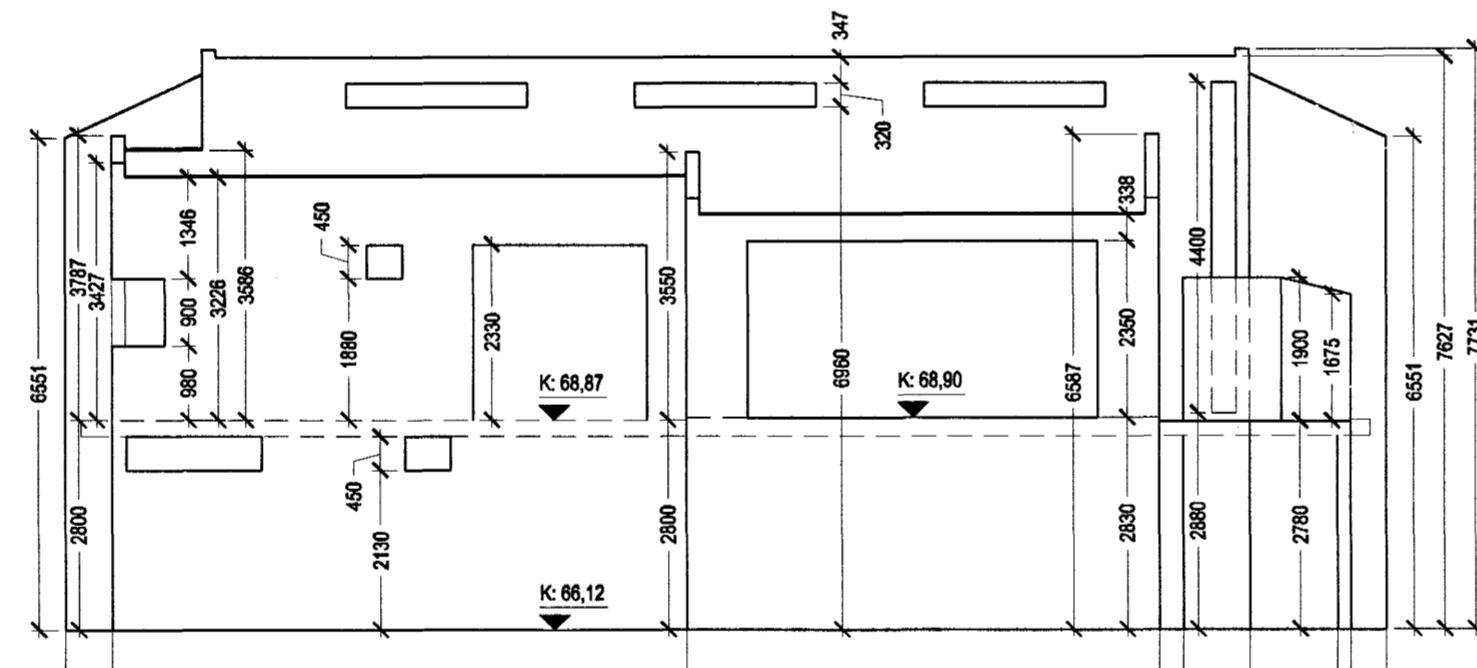


AUSTURHLID

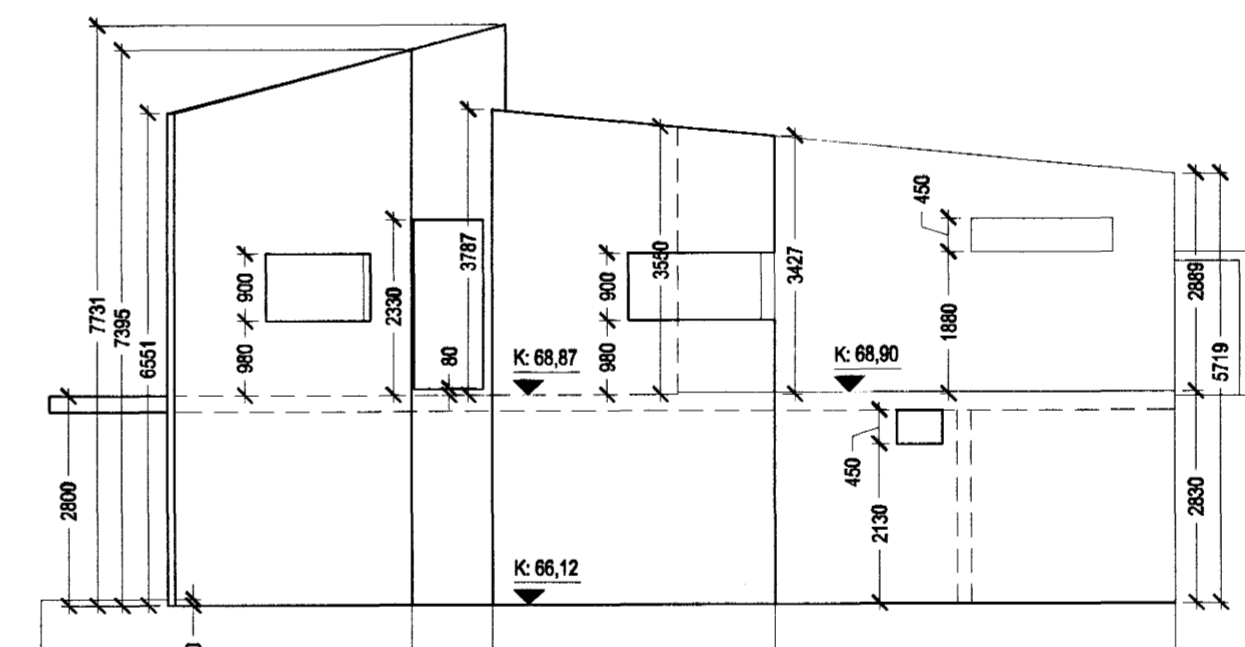


SUDURHLID

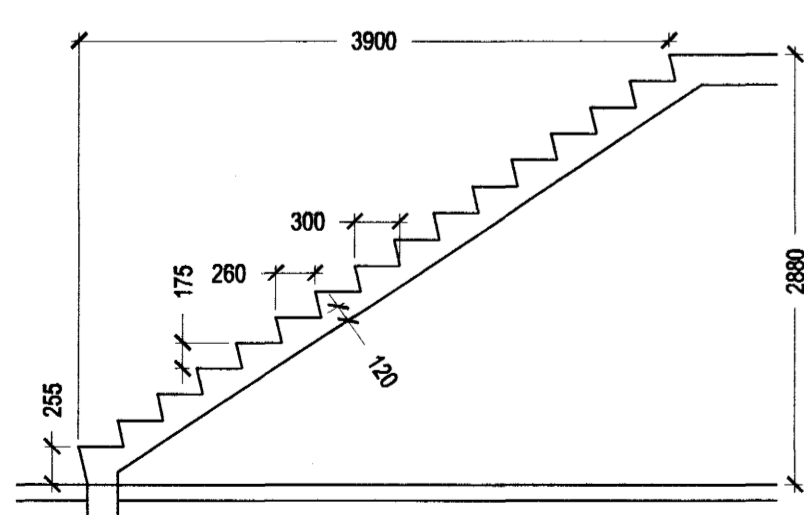

SNEIDING STIGA í mkv: 1:50

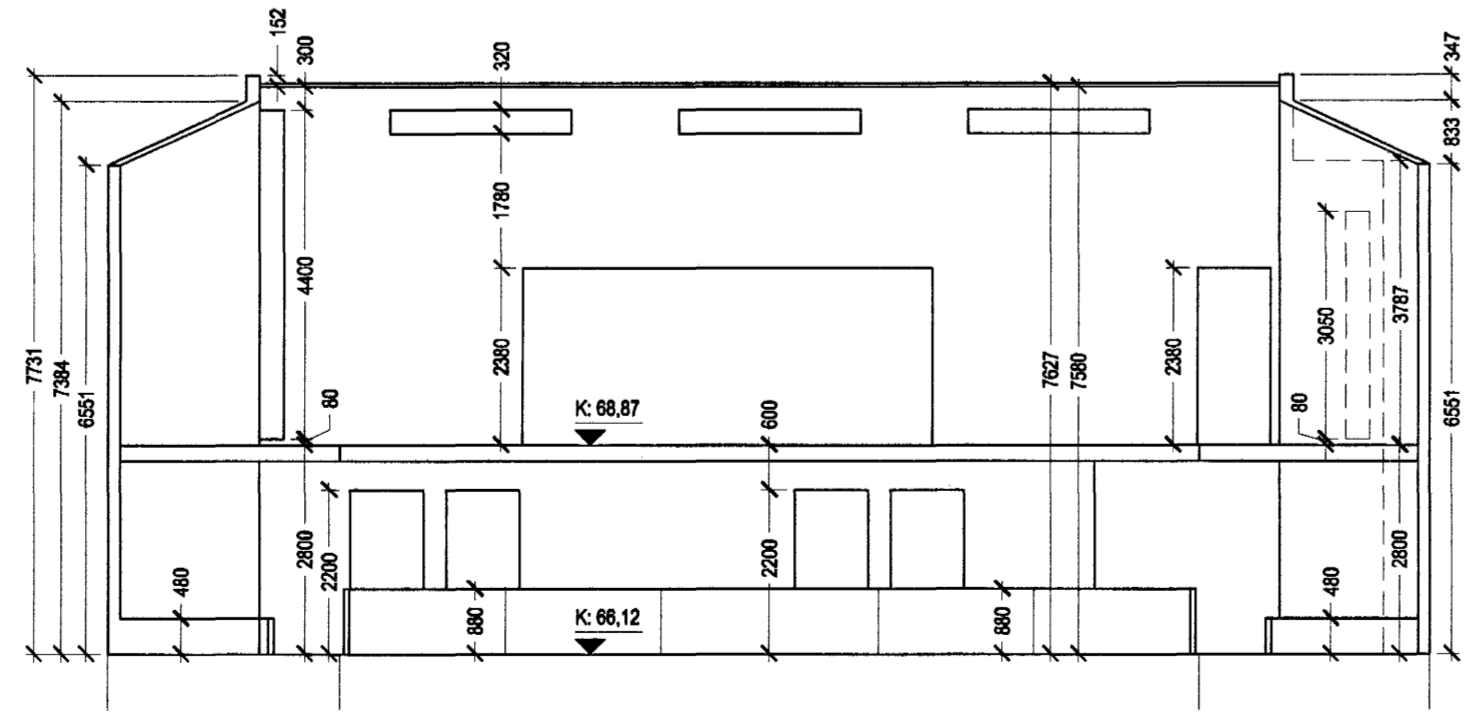

VESTURHLID

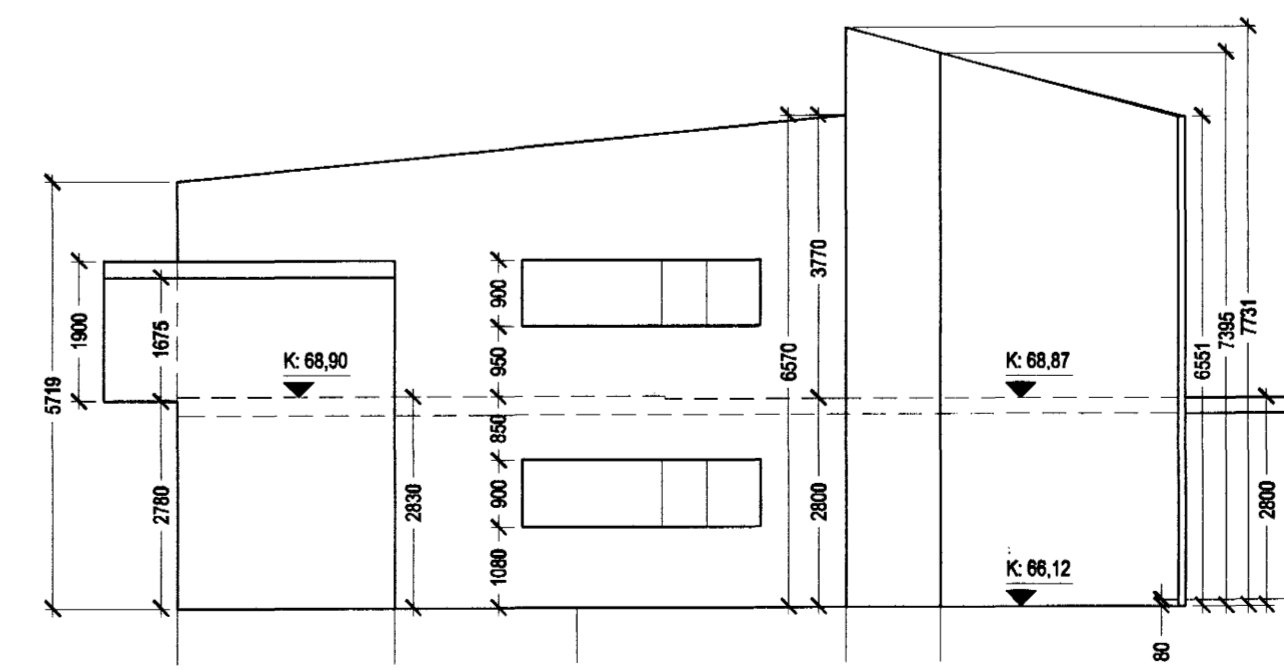

NORÐURHLID

Bygginguáttíðir Háskólanáms
Alþjóttíðir
09.08.2002

Ólafur og Margrét
Einbýlishús
ERLUÁS 37
Verkeiðningar
GRUNNMYNDIR, ÚTLIT OG SNID
STEYPTIR VEGGIR
MKV.: 1:100 / 1:50 / 1:10
DAGS.: 30.09.2002
TEIKNAD: Jón Ben
SKRÁ.: 0163-(29)3.01.dwg

(29)3.01

Jón Ólafur Ólafsson FAI
Kl. 096668-4099
Sigurður Einarsson FAI
Kl. 110457-2789

BATTERIÐ
ARKITEKTAR
Kt. 521291-1259
Trónuhraun 1
220 Hafnarfjörð

S: 54 54 700 F: 54 54 701
Netfang: batterid@arkitekt.is
Héimasíða: www.arkitekt.is