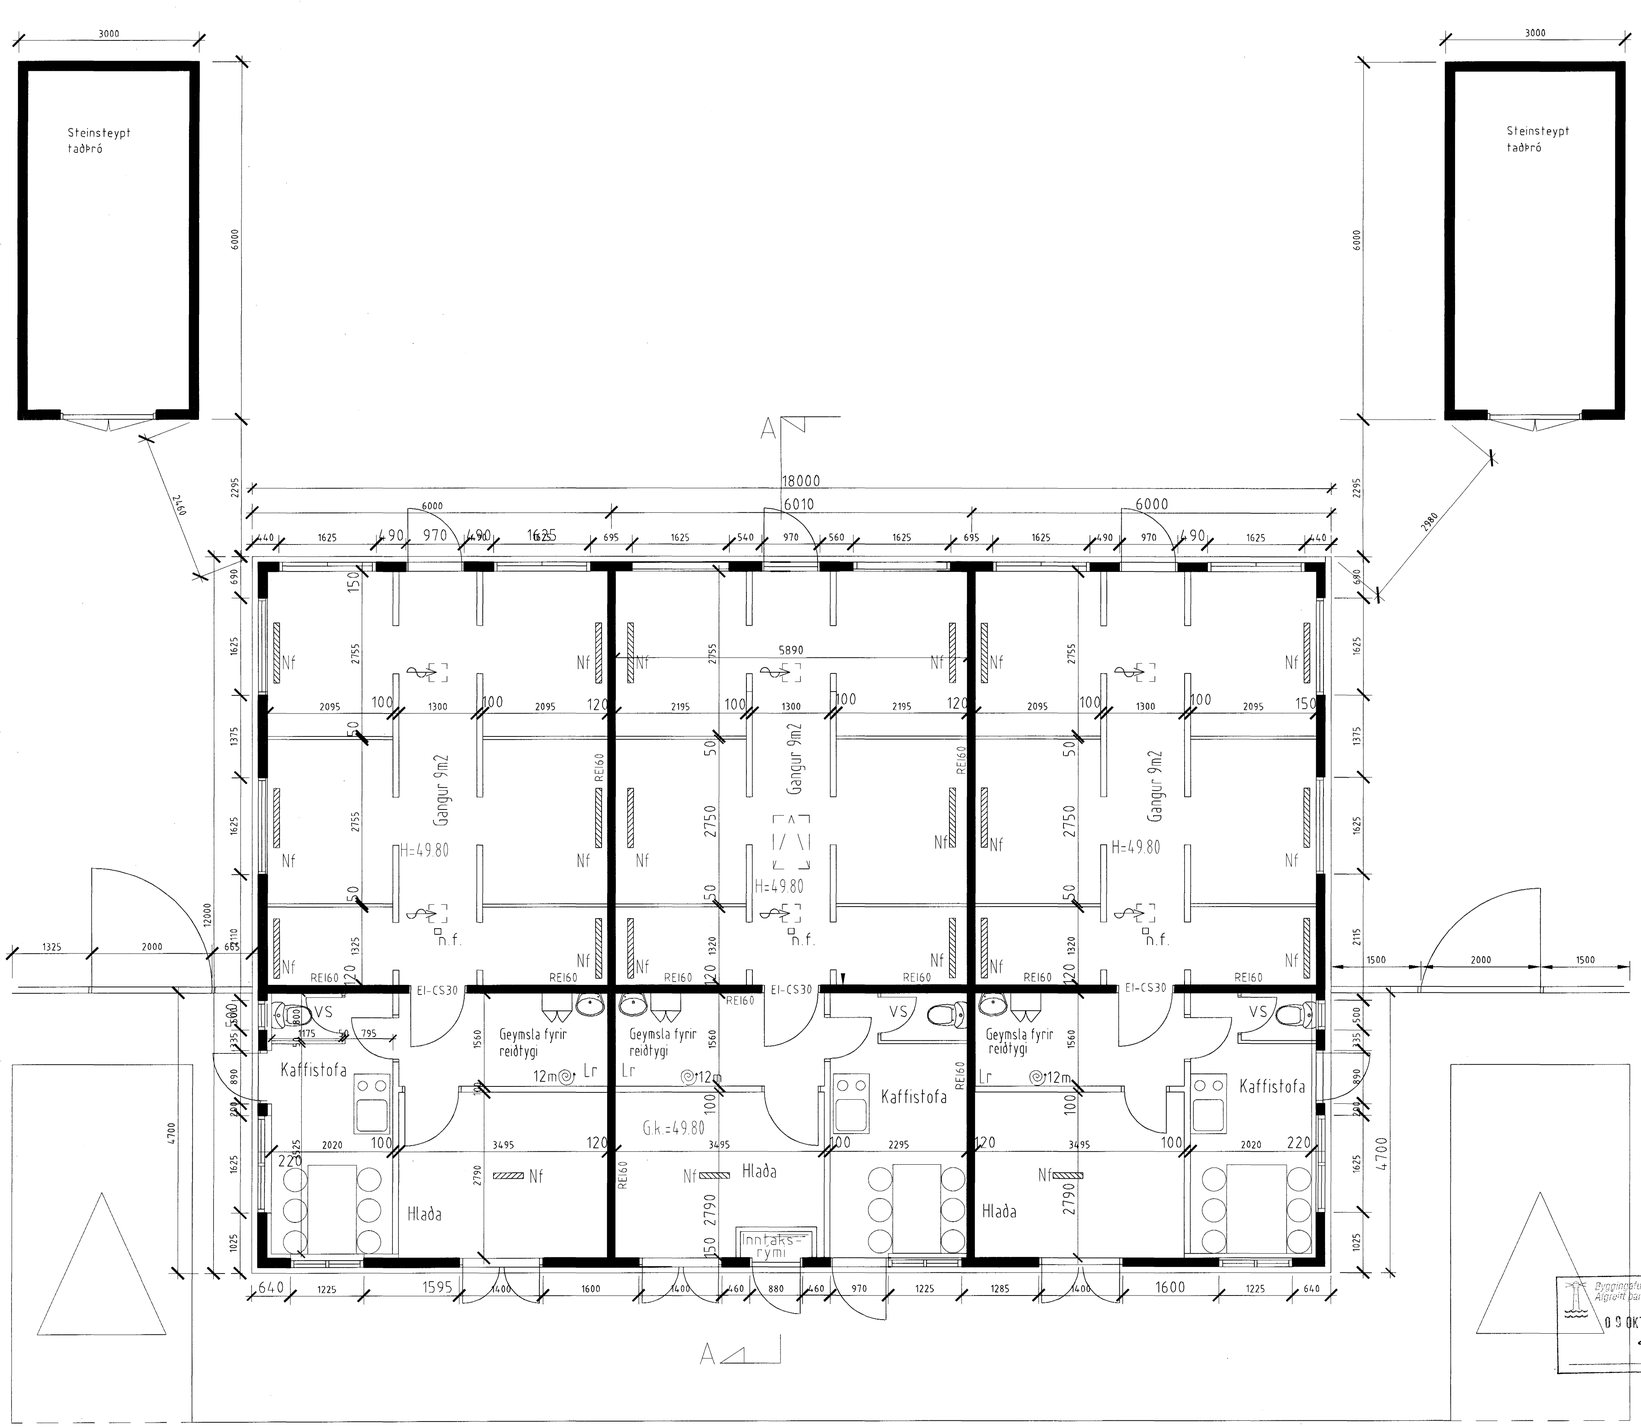

A

GRUNNMYND MKV. 1:50

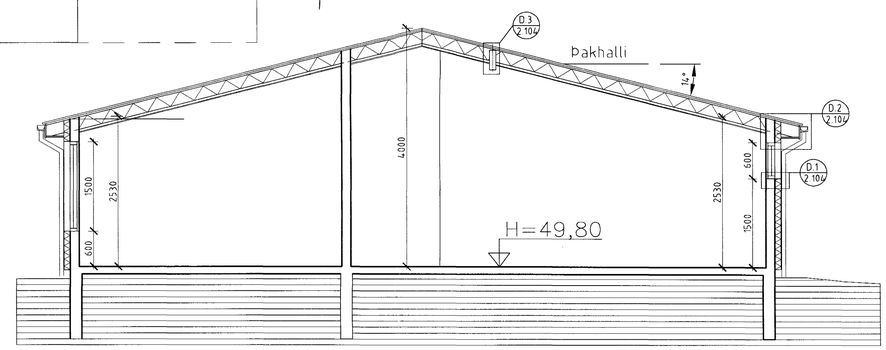

SKURÐUR A - A MKV. 1:50

Byggingafulltrúi Hafnarfjarðar
Afgreitt þann
09 OKT. 2002

ATHUGASEMDIR

BREYTINGAR	Dags

Loftur G. Þorsteinsson byggingafræðingur
Álakvísl 88, 110 Reykjavík
Kt.170754 - 4099
sími 587 9787 / 899 2117
Netf.: loftur@verkvangur.is

Sorlaskeið 19, Hafnarfirði
- Hesthús -

GRUNNMYND
ÞVERSKURÐUR

VERK NR.	202	BLAÐ	2-101
DAGS	05.10.2002		
MKV.	1:50	TEIKN.	L. Þ.

Loftur Þorsteinsson