


GRUNNMYND 1:50

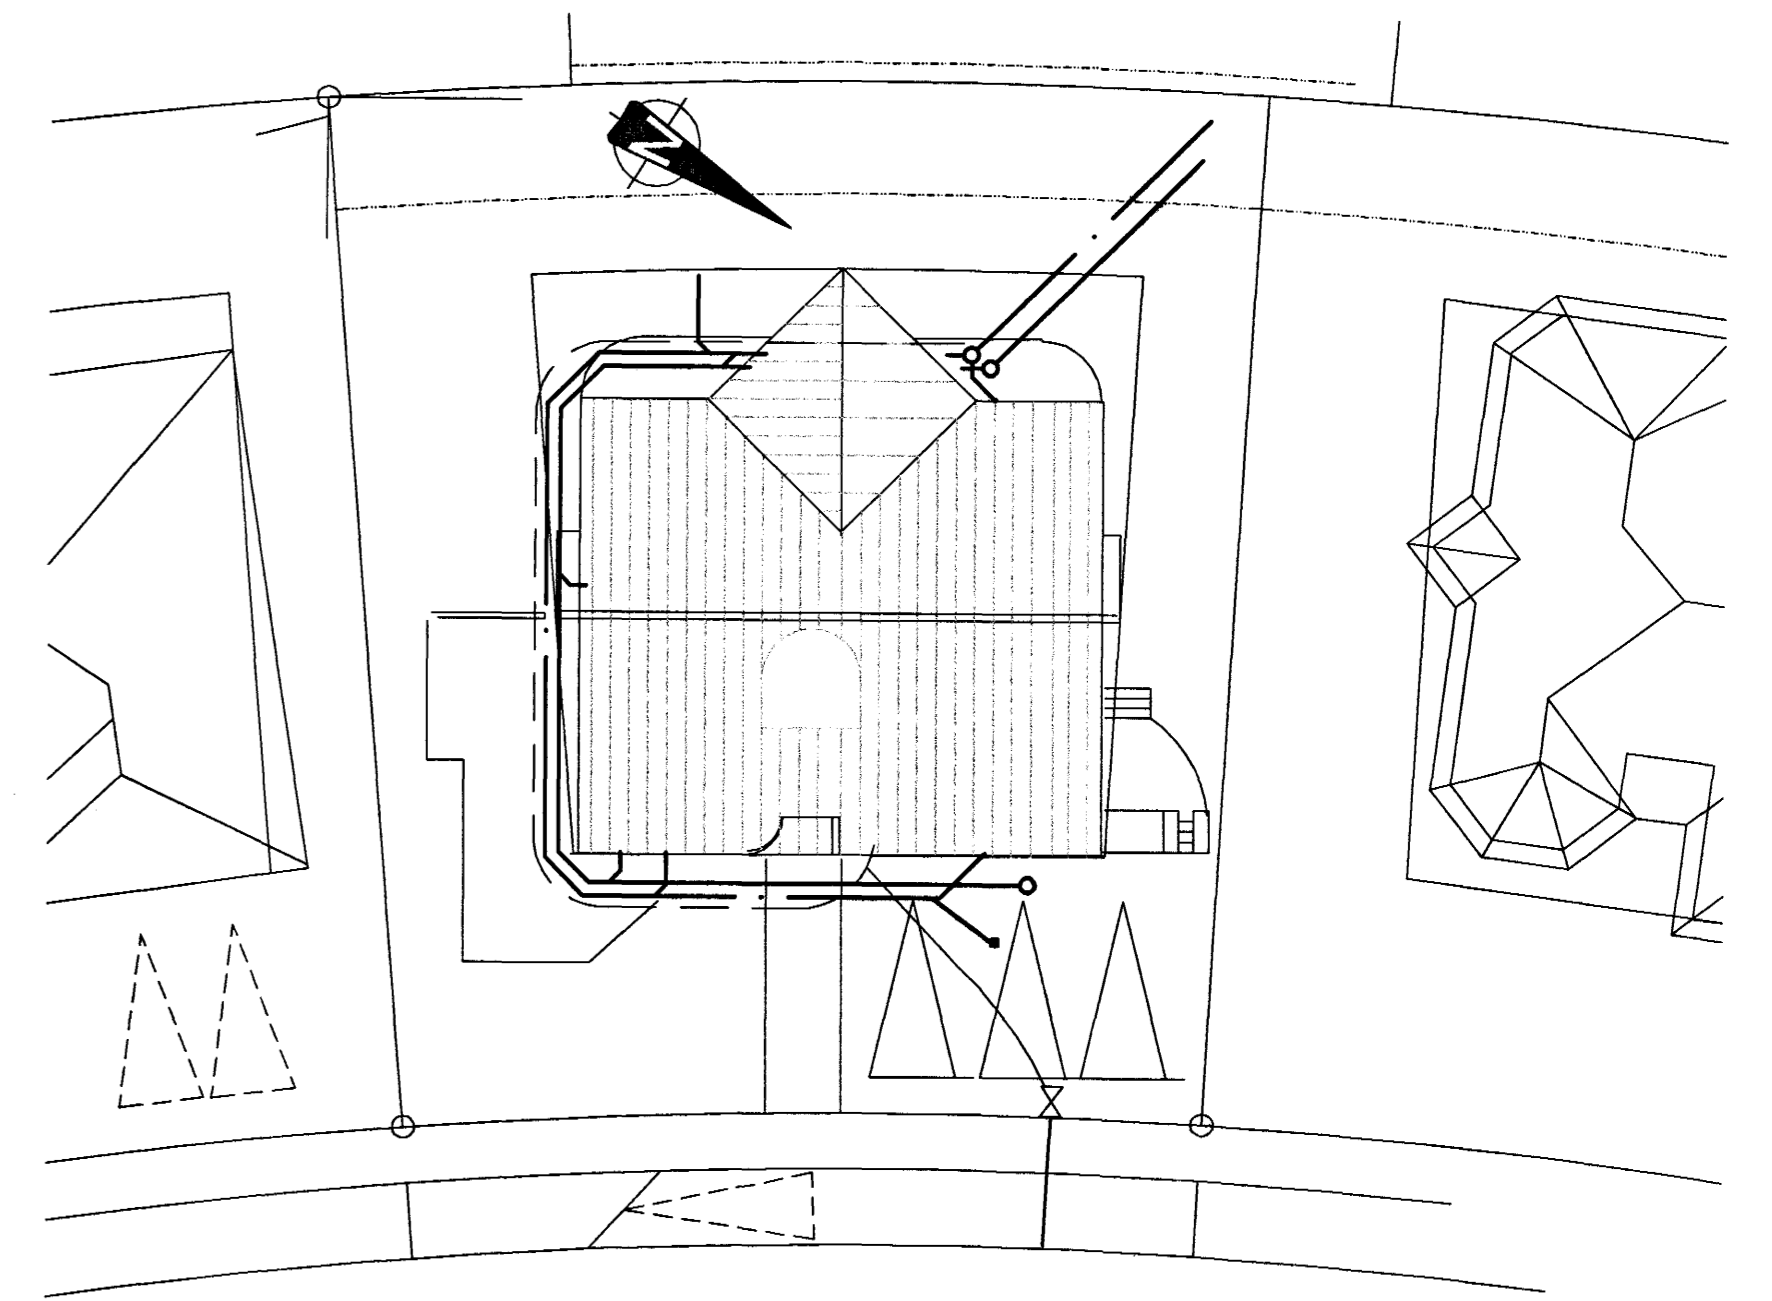


AFSTÖDUMYND 1:500

SKÝRINGAR :

- HL = HANDLAUG
- RV = RÆTIVASKUR
- SV = SKOLVASKUR
- SB = STURTA
- VS = SALERNI
- BS = BRUNASLANGA
- PV = ÞVOTTAVEL
- PNF = ÞAKNIDURFALL
- GNG = GÖLFNIDURFALL MED GEGNUMSTREYMI
- NF = NIDURFALL
- PS = ÞVAGSKÁL
- HP = HÁPUNKTUR
- FS = FALLSTAMMAR
- BK = BÖTNKÓTI
- TK = TOPPKÓTI
- RF = RIDFRJUAR PÍPUR
- ÖL = ÖTLOFTUN
- PN = PIPA NIDUR
- PU = PIPA UPP
- SK = SKOLKRANI
- ÖK = ÖTIKRANI

- BAKRÁS HITAVEITU
- FRAMRÁS HITAVEITU
- HEITT NEYSLUVATN
- KALT NEYSLUVATN
- HRINGRÁS
- PN - PIPA NIDUR
- TENGISTYKKI
- FRÆRENNSLI
- REGNVATN
- JARUVATN
- BREYTING Á HALLA

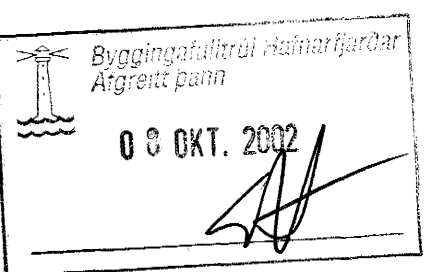

SKÝRINGAR VID FRÁVEITULAGNIR I JÖRD

- SKOLPLAGNIR I JÖRD ERU PVC-, OG STEYPT RÖR.
- REGNVATNS- OG JARUVATNSLAGNIR I JÖRD ERU PVC- OG STEYPT RÖR.
- TENGISTYKKI SKULU VERA AF SÖMU GERD OG PÍPUR.
- ALLAR ÖNEFNÐAR LAGNIR ERU Ø100 MED MINNST 20% HALLA.
- ÞAR SEM LÖGN FER GEGNUM SÖKKUL SKAL SETJA STYRKARHÖLK UTAN UM LÖGNINA AF NESTU RÖRSTÆRD FYRIR OFAN.
- UPPGEFNIR KÓTAR ERU RENNSLISKÓTAR.
- FRÁGANGUR LAGNA SKAL VERA I SAMRÆMI VID GILDANDI STADLA OG REGLUGERDIR.

A 03.10.02 STÓTUR FYRIR ELDHÖSVASK , KALDAVATNSINNTAK OFL.
 ÖTG. DAGS. BREYTING: HANNAÐ SAMP.

ERLUÁS 13, HAFNARFIRDI		FRÆRENNSLISLAGNIR LAGNIR I GRUNNI, GRUNNMYND AFSTÖDUMYND	
VSB VERKFRÆÐISTOFA		Áritun lögg. hönnuða: Björn Þóstorðsson, Kt. 05550-4889.	
Hannað: BS	Teiknað: LA	Máli: 1:50	Yfirfarið: [Signature]
Dags: 03.10.02	Nr: 02799-P01-A		

BEIARHRAUNI 20*220 HAFNARFJÖRÐUR
 Heimasíða: www.vsb.is • Netfang: vsb@vsb.is
 Sími: 585-8600 Fax: 585-8610 • Kt: 710796-2899