


3 FRÁANGUR EINGA VID GAFLA  
401

SKÝRINGAR Á ÞEIM FYLGIHLUTUM SEM LÍMTRÉ HF. LEGGUR TIL:

- 1 ÖLIUKÍTTI
- 2 SKRÚFA 19 A 6,5x170 mm/19mm ÞÉTTISKINNU
- 3 POLYUREÐANFRAUÐ
- 4 ILLMOD ÞÉTTILISTI
- 5 GAFL ÁFELLA, [DÁ3]
- 6 LOKAD GRÁ DRAGHNOÐ 4,8x14,5 mm, m/m 250 mm
- 7 SKRÚFA 4,8x17 3c
- 8 SÝRULAUÐ OG SVEPPAFRÍTT SILIKONKÍTTI
- 9 50 x 70 mm HVÍT ÁFELLA, [HÁ3]
- 10 LOKAD HVÍT DRAGHNOÐ 4,8x14,5 mm, m/m 250 mm
- 11 REKNAGLAR NAILFIX 4,5x45, 3C m/m250mm


FRÁANGUR Á ÞAKKANTI ER AÐ ÖÐRU LEITI Í SAMRÆMI VID SÉRTEIKNINGAR ARKITEKTS

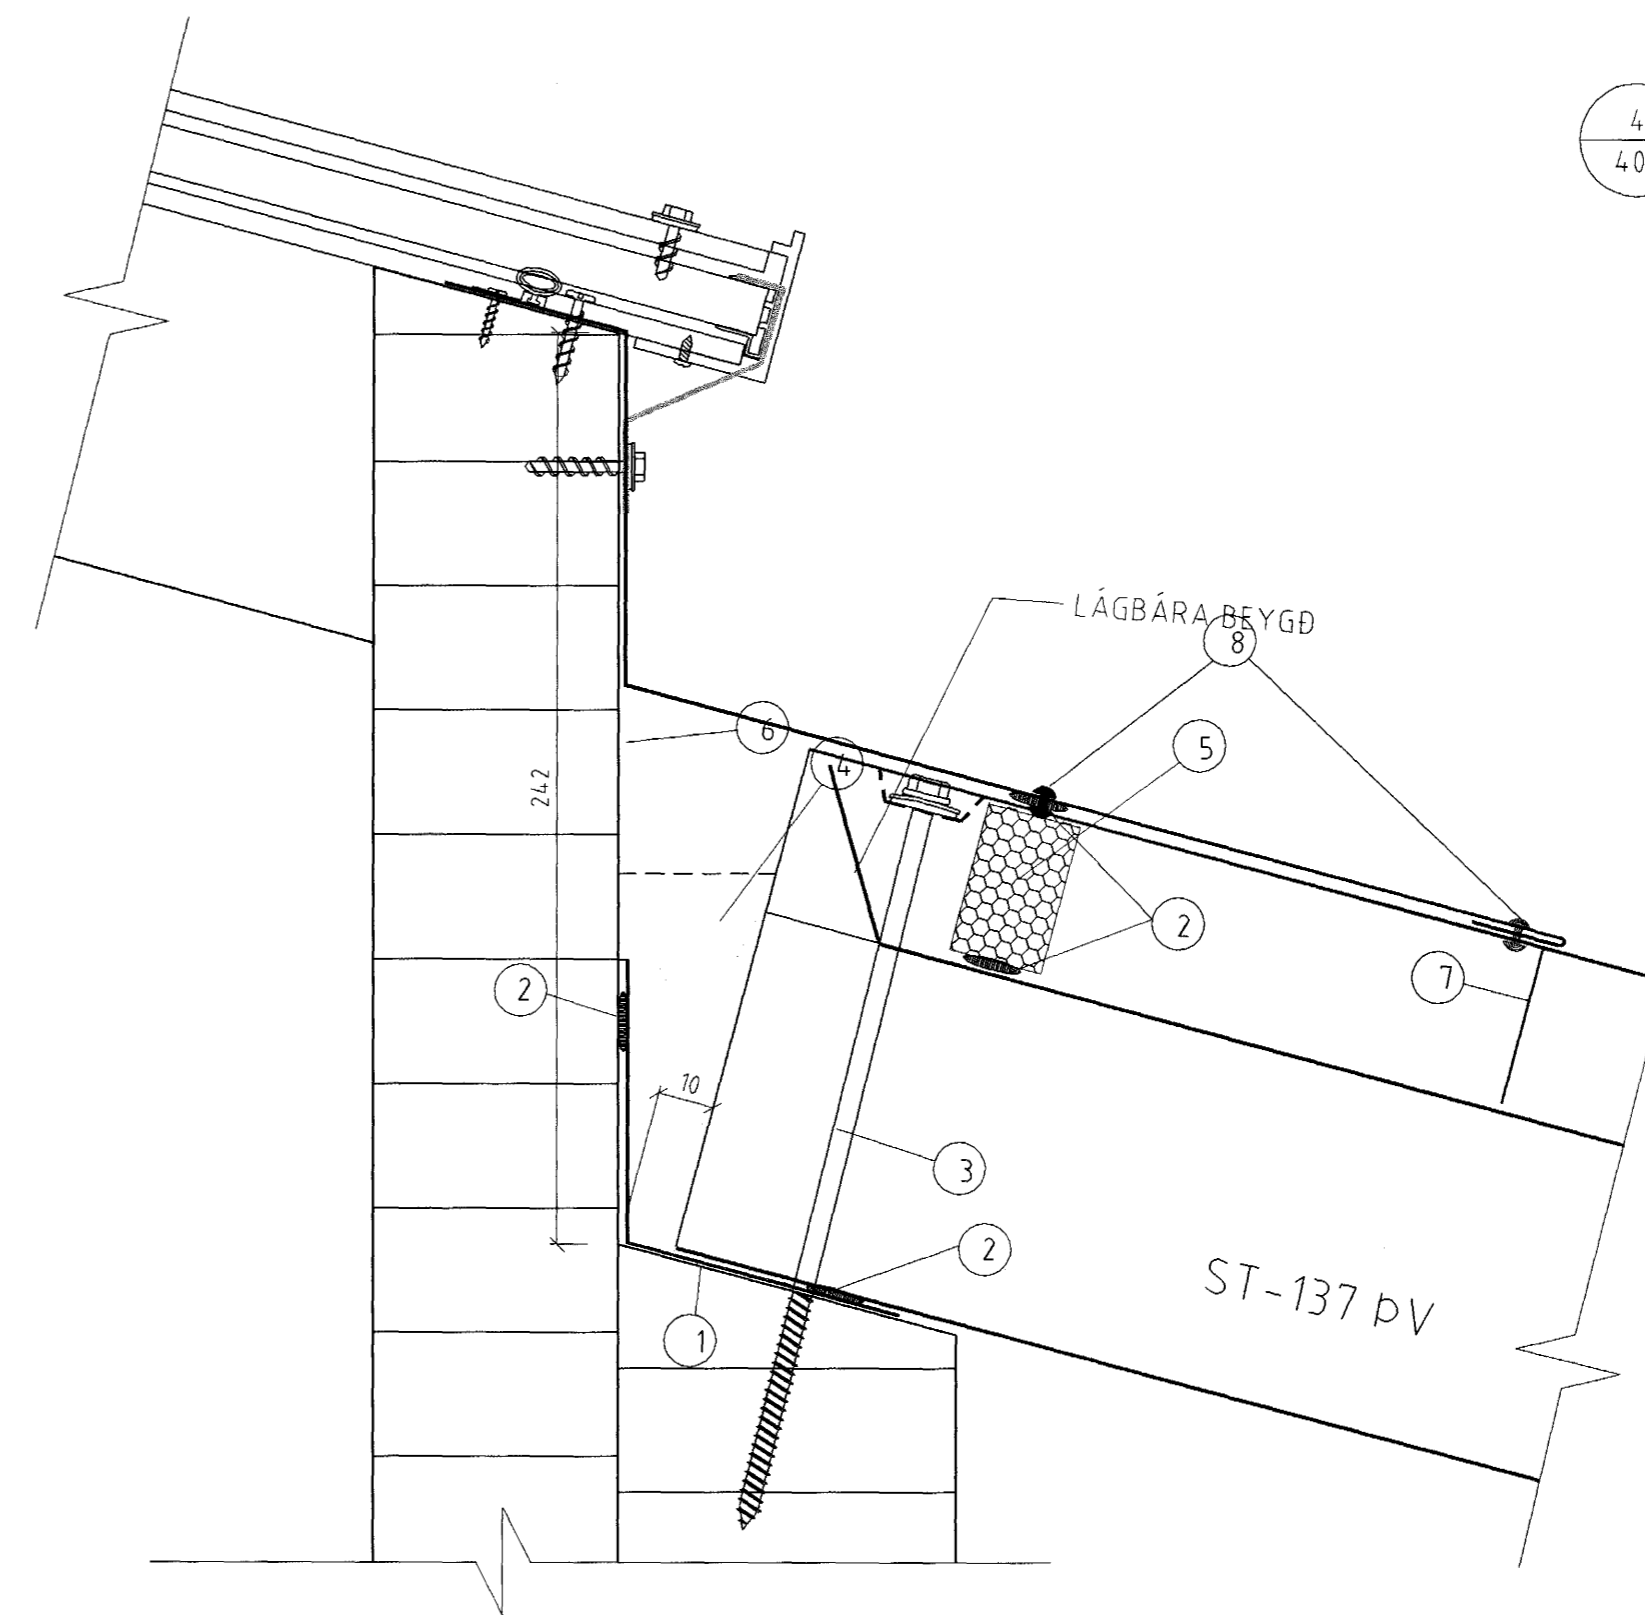

4 FRÁANGUR ÞAKEININGA VID ÞAKGLUGGA  
401

SKÝRINGAR Á ÞEIM FYLGIHLUTUM SEM LÍMTRÉ HF. LEGGUR TIL:


- 1 BLIKKVINKILL, 75x75 mm, 104° HORN, [IÁ1]
- 2 ÖLIUKÍTTI
- 3 SKRÚFA 19 A 6,5 x 200 mm, 1 STK Í HVERJA HÁBÁRU
- 4 POLYUREÐANFRAUÐ
- 5 BÄRUFORMADUR ÞÉTTILISTI  
ATH MÖTSTYKKI LISTANS FER VID RENU
- 6 ÞAKGLUGGAÁFELLA, [DÁ4]
- 7 KJOLLOK Í 1 m LENGJUM
- 8 LOKUD DRAGHNOÐ 4,8 x 14,5 mm  
2 STK Í HVERJA HÁBÁRU Í GEGNUM KJOLINN OG KJOLLOKID

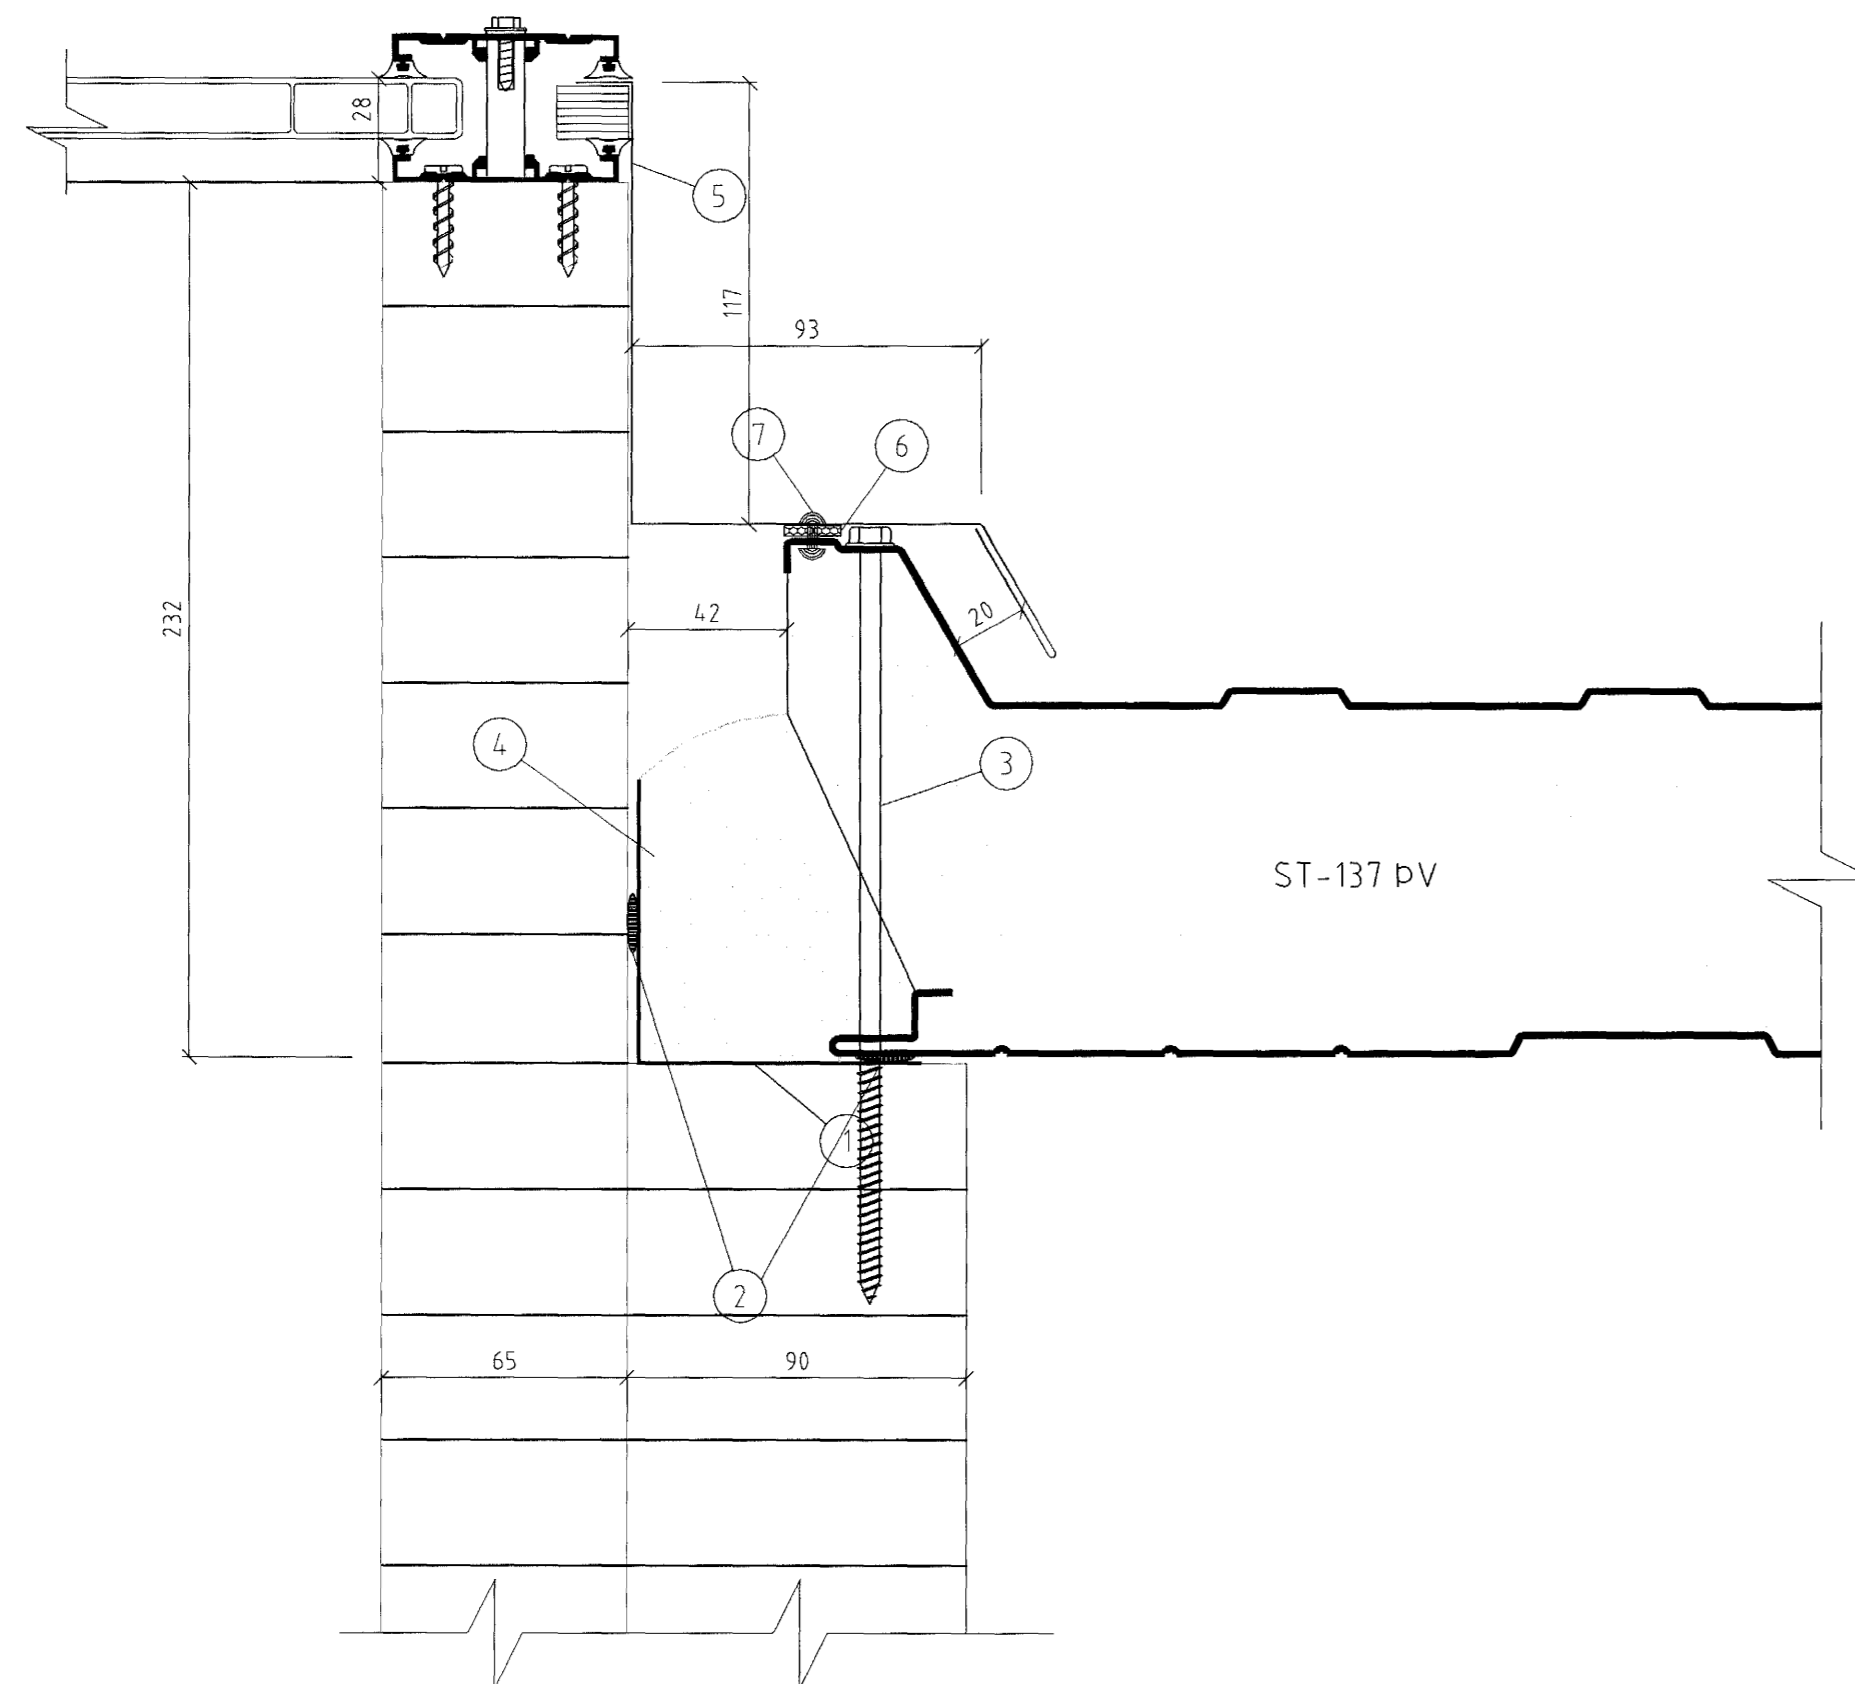

5 FRÁANGUR Á ENDUM ÞAKGLUGGA  
401

SKÝRINGAR Á ÞEIM FYLGIHLUTUM SEM LÍMTRÉ HF. LEGGUR TIL:

- 1 INNRI ÁFELLA [IÁ2]
- 2 ÖLIUKÍTTI
- 3 SKRÚFA A 6,5x200 mm, m/m 500 mm
- 4 POLYUREÐANFRAUÐ
- 5 ÞAKGLUGGAÁFELLA, GAFL, [DÁ5]
- 6 ILLMOD 15x10 mm
- 7 LOKUD DRAGHNOÐ 4,8x14,5 mm, m/m 250 mm

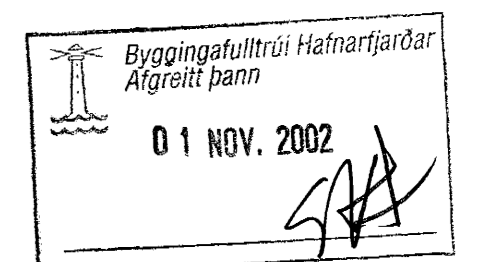

| Númer  | Dags  | Skýring breytingar | Br. af                   |
|--|-------|--------------------|--------------------------|
|  |       |                    |                          |
| ÖLL AFNOT OG AFRITUN TEIKNINGAR AÐ HLUTA EDA Í HEILD ER HÁÐ SKRIFLEGU LEYFI LÍMTRÉS HF.                            |       |                    |                          |
| <p>LÍMTRÉ HF.<br/>Táknhöfð<br/>Vidarhófa 2b, 110 Reykjavík<br/>t: 700482-0229<br/>Sími: 530 6000 Fax: 530 6019</p> | MKV.  | DAGS.              | VERKNR.                  |
|  | 12    | 04.10.2002         | 2002040023               |
| TEIKN.   | REKN. | YFIRF.             | NR. TEIKNINGAR           |
| HK   | HK    |                    | 1                        |
| HEITI VERKS:<br>Sörlaskeið 13 Hafnarfjörð  |       |                    | ÚTGAFANR.<br>403         |
| HEITI TEIKNINGAR<br>Yfirlingar á Þak - ST-137ÞV  |       |                    | DAGS ÁRITUNAR<br>10.0.02 |
| Deili  |       |                    | DAGS ÁRITUNAR            |