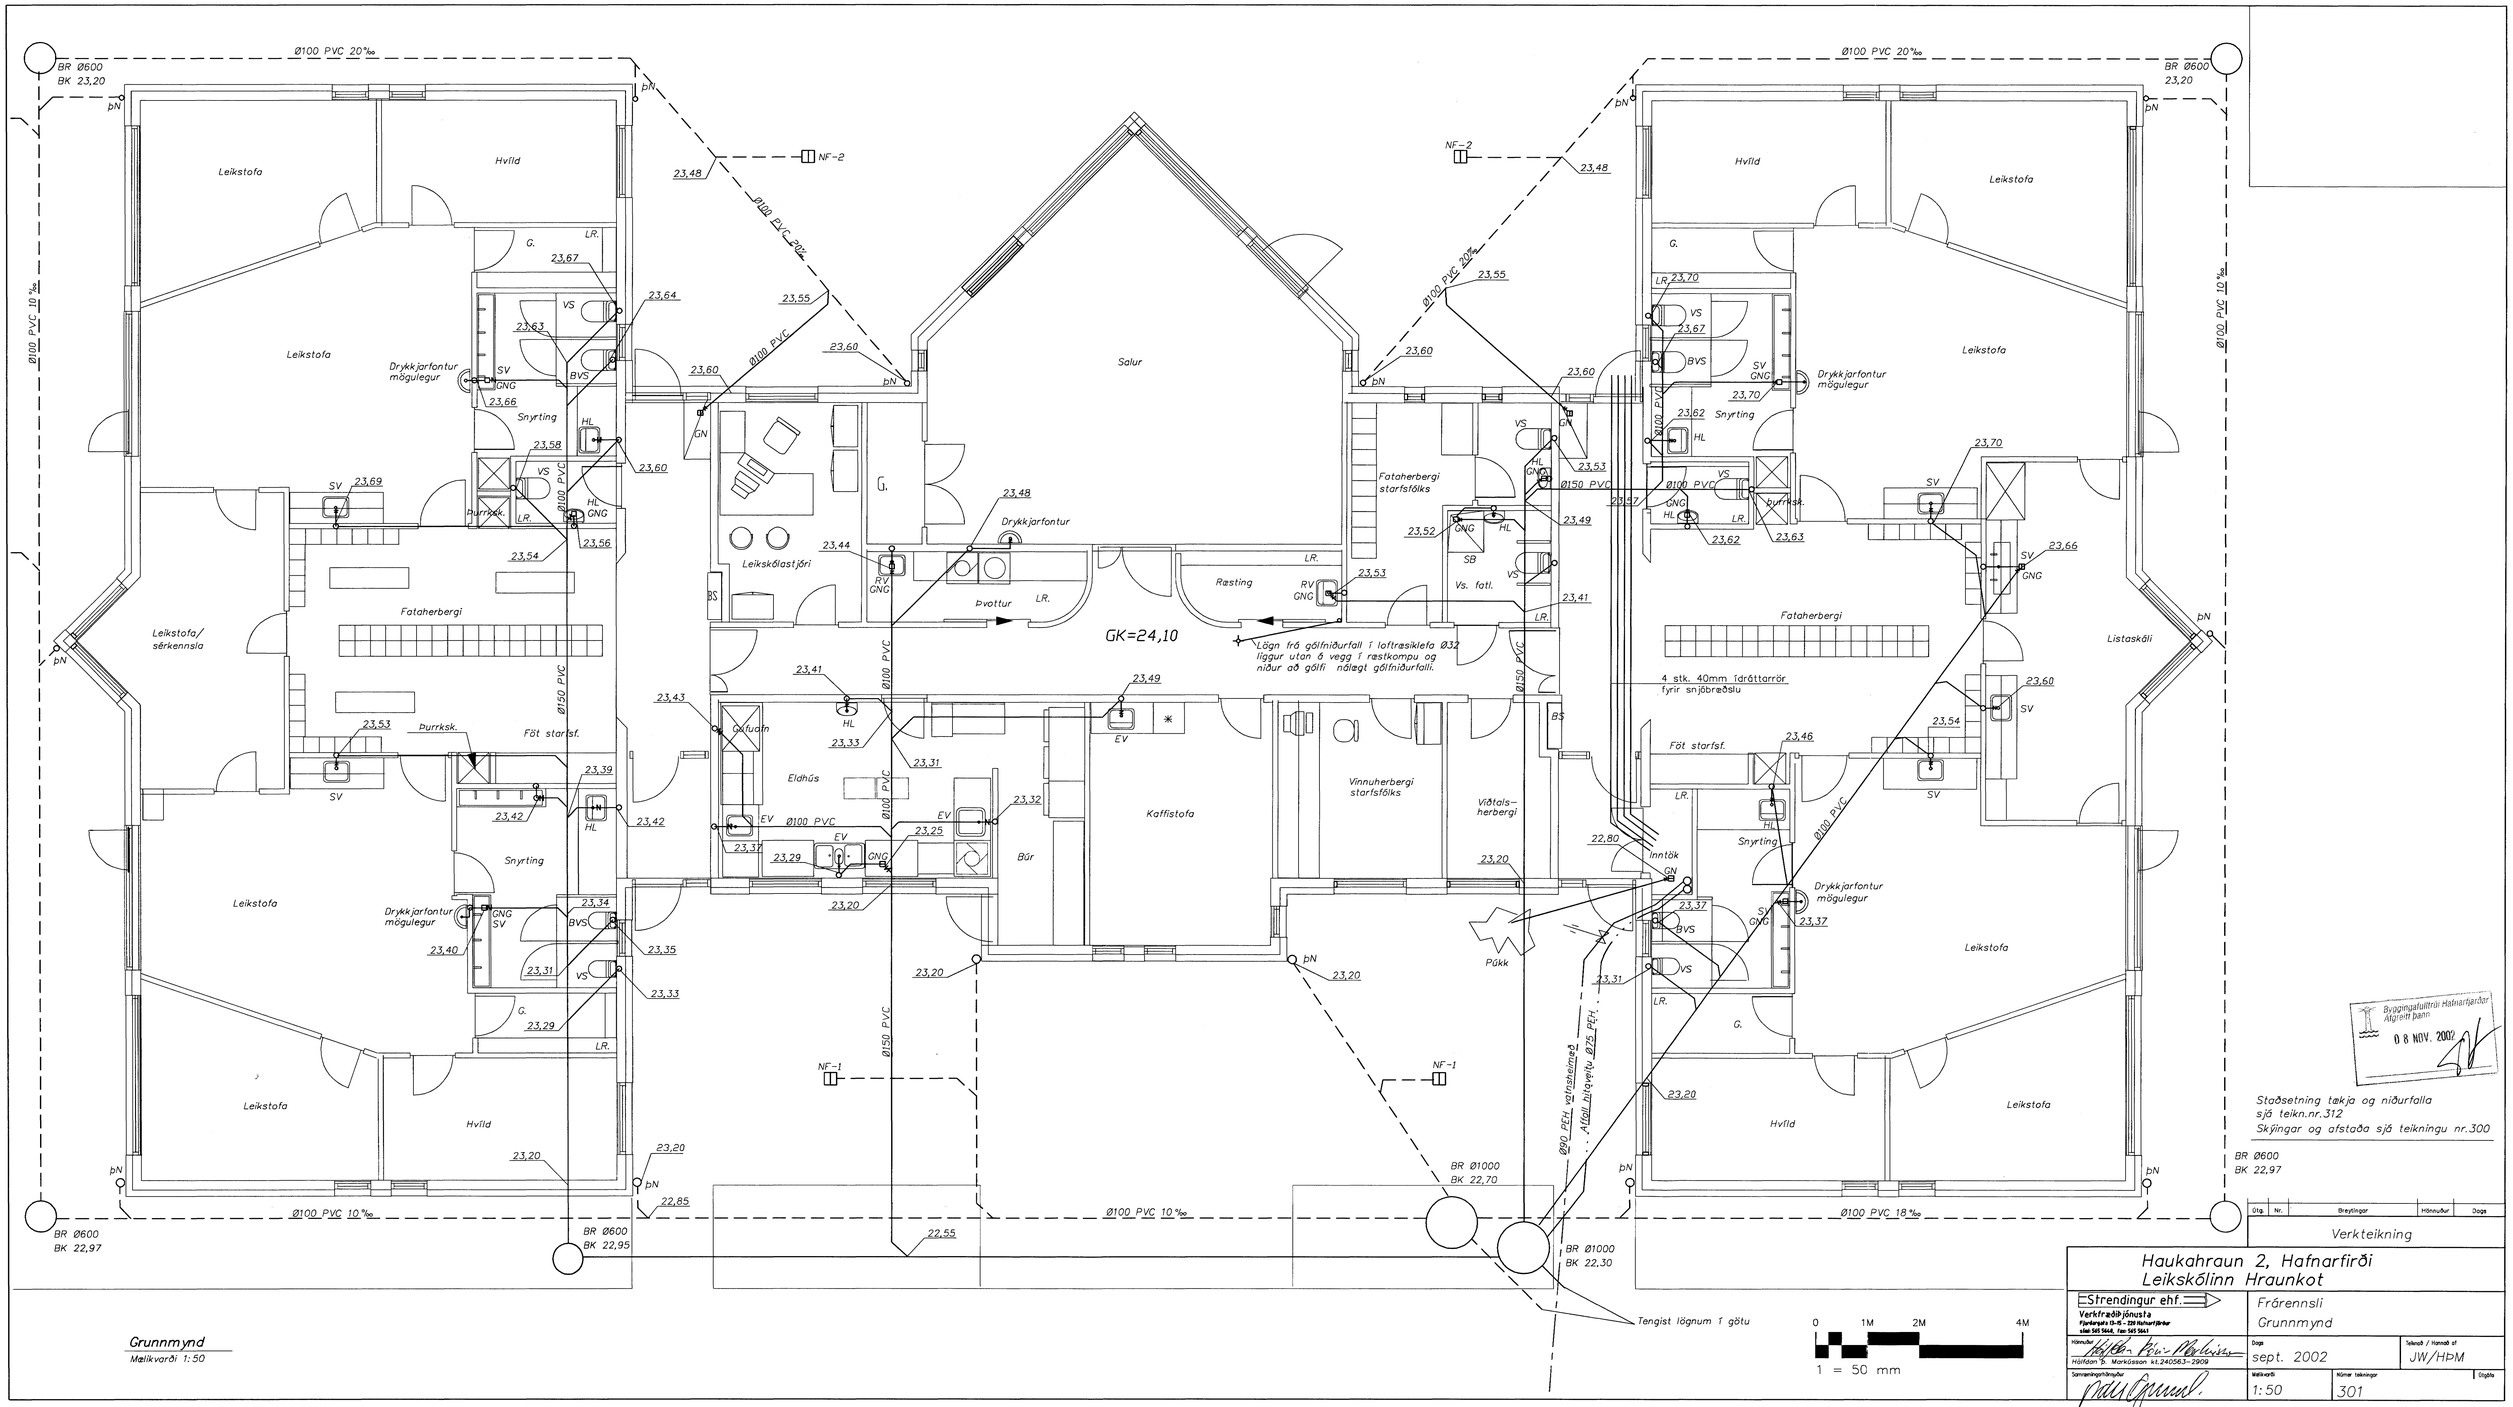

Grunnmynd
Mælikvarði 1:50

Byggingafulltrúi Hafnarfjarðar
Afgreitt þann
08 NOV. 2002

Staðsetning tækja og niðurfalla sjá teikn.nr.312
Skýingar og afstaða sjá teikningu nr.300

Útg.	Nr.	Breytingar	Hönnuður	Dags

Verkteikning

Haukahraun 2, Hafnarfirði
Leikskólinn Hraunkot

Strendingur ehf.
Verkfræðiþjónusta
Fjarðargata 13-15 – 220 Hafnarfjörður
sími 565 5666, fax 565 5661

Frárennsli
Grunnmynd

Hönnuður: Hálfdan Þ. Markússon kt.240563-2909

Dags: sept. 2002

Teiknað / Hannað af: JW/HÞM

Samræningarhönnuður

Mælikvarði: 1:50

Númer teikningar: 301

Útgáfa