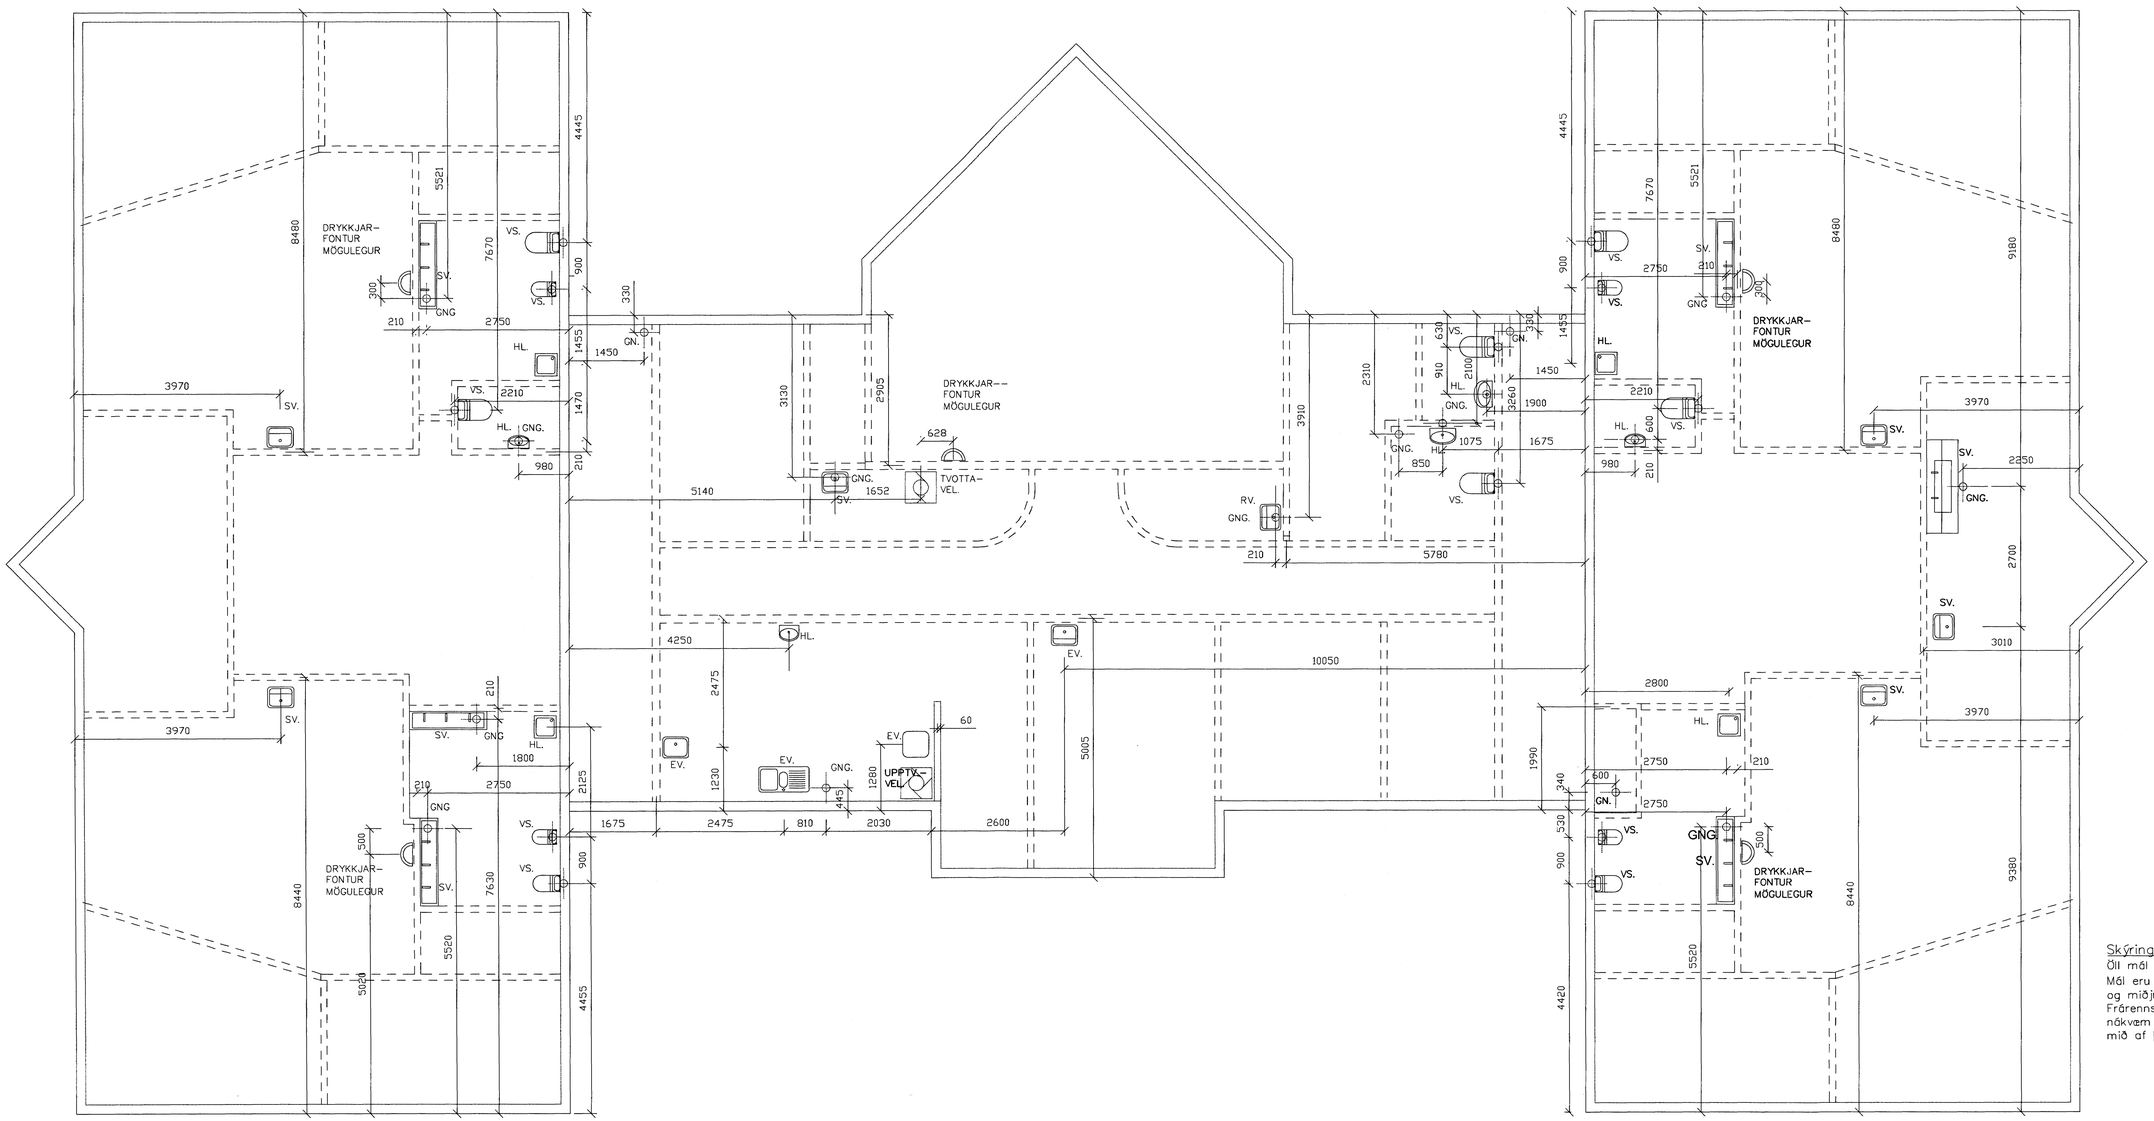

Grunnmynd
Mælikvarði 1:50

Byggingafulltrúi Hafnarfjarðar
Afgreitt þann
08 NÓV. 2002

Skýringar
Öll mál eru millimetrar [mm].
Mál eru gefin í miðju tækja/niðurfalla
og miðju innveggja bakvið tæki.
Frárennslisstútar eru kynntir á teikn. nr.301.
nákvæm staðsetning þeirra skal taka
mið af þessari teikningu og endanlegu vali tækja.

0 1M 2M 4M
1 = 50 mm

Útg.	Nr.	Breytingar	Hönnuður	Dags

Verkteikning

Haukahraun 2, Hafnarfirði
Leikskólinn Hraunkot

Strendingur ehf.
Verkfræðiþjónusta
Fjarðargata 15-17 - 220 Hafnarfjörður
sími 565 5660, fax 565 5667

Frárennsli, staðsetning
hreinlætist. og niðurfalla í botnplötu

Hönnuður	Dags	Teiknað / Hannað af
Halldan þ. Markússon kt.240563-2909	okt. 2002	JW/HÞM
Samræmingarábyrgð	Mælikvarði	Númer teikningar / Útgáfa
	1:50	312