



STÁLRIMLAGIRDING 1,23M HÁ

1:20

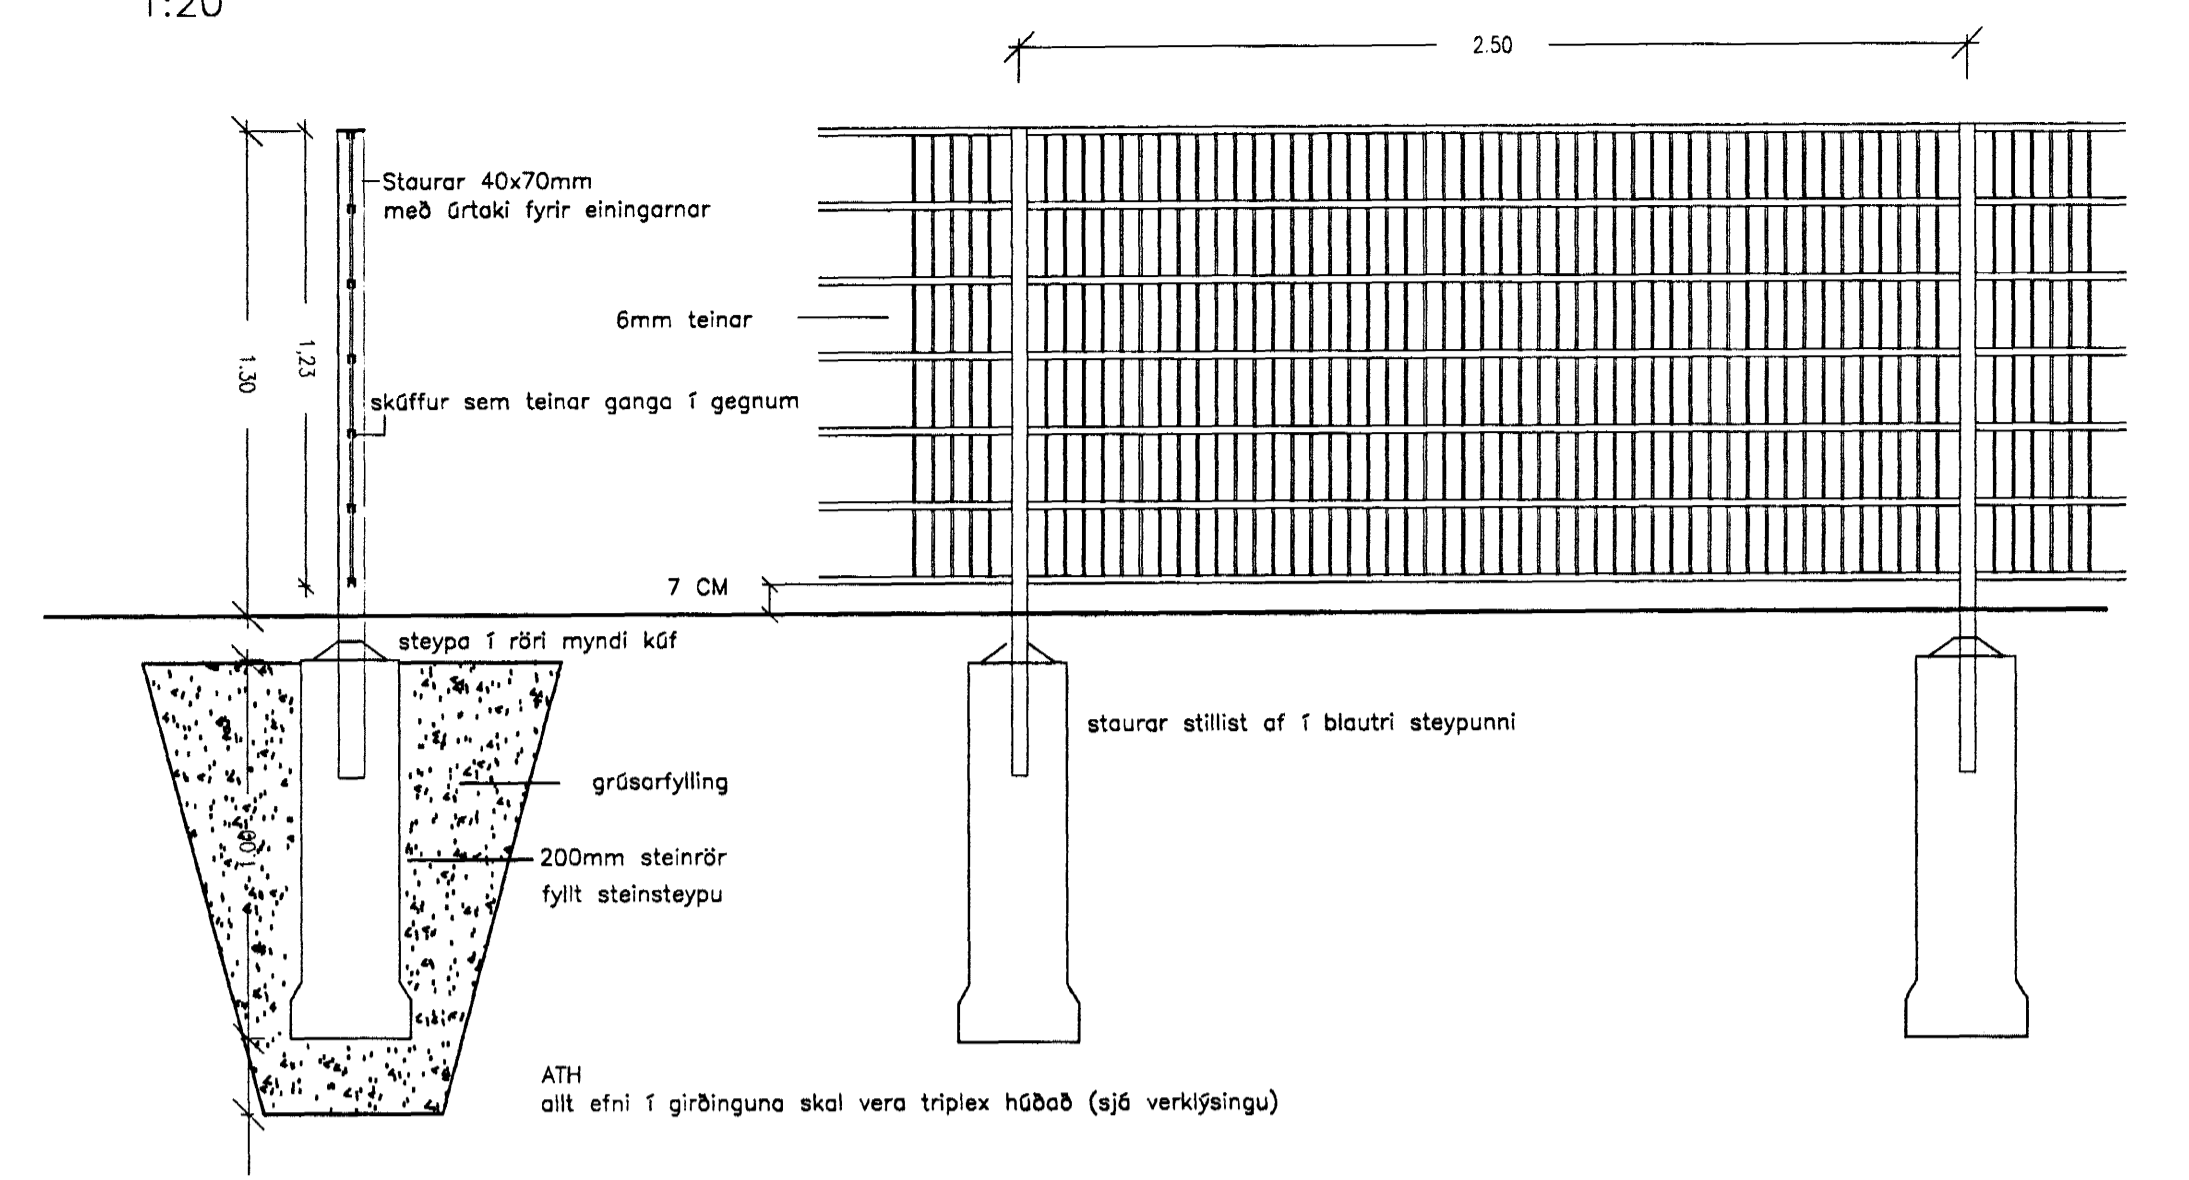

45 CM LANGBANDAGIRDING

mælikvarði 1:20

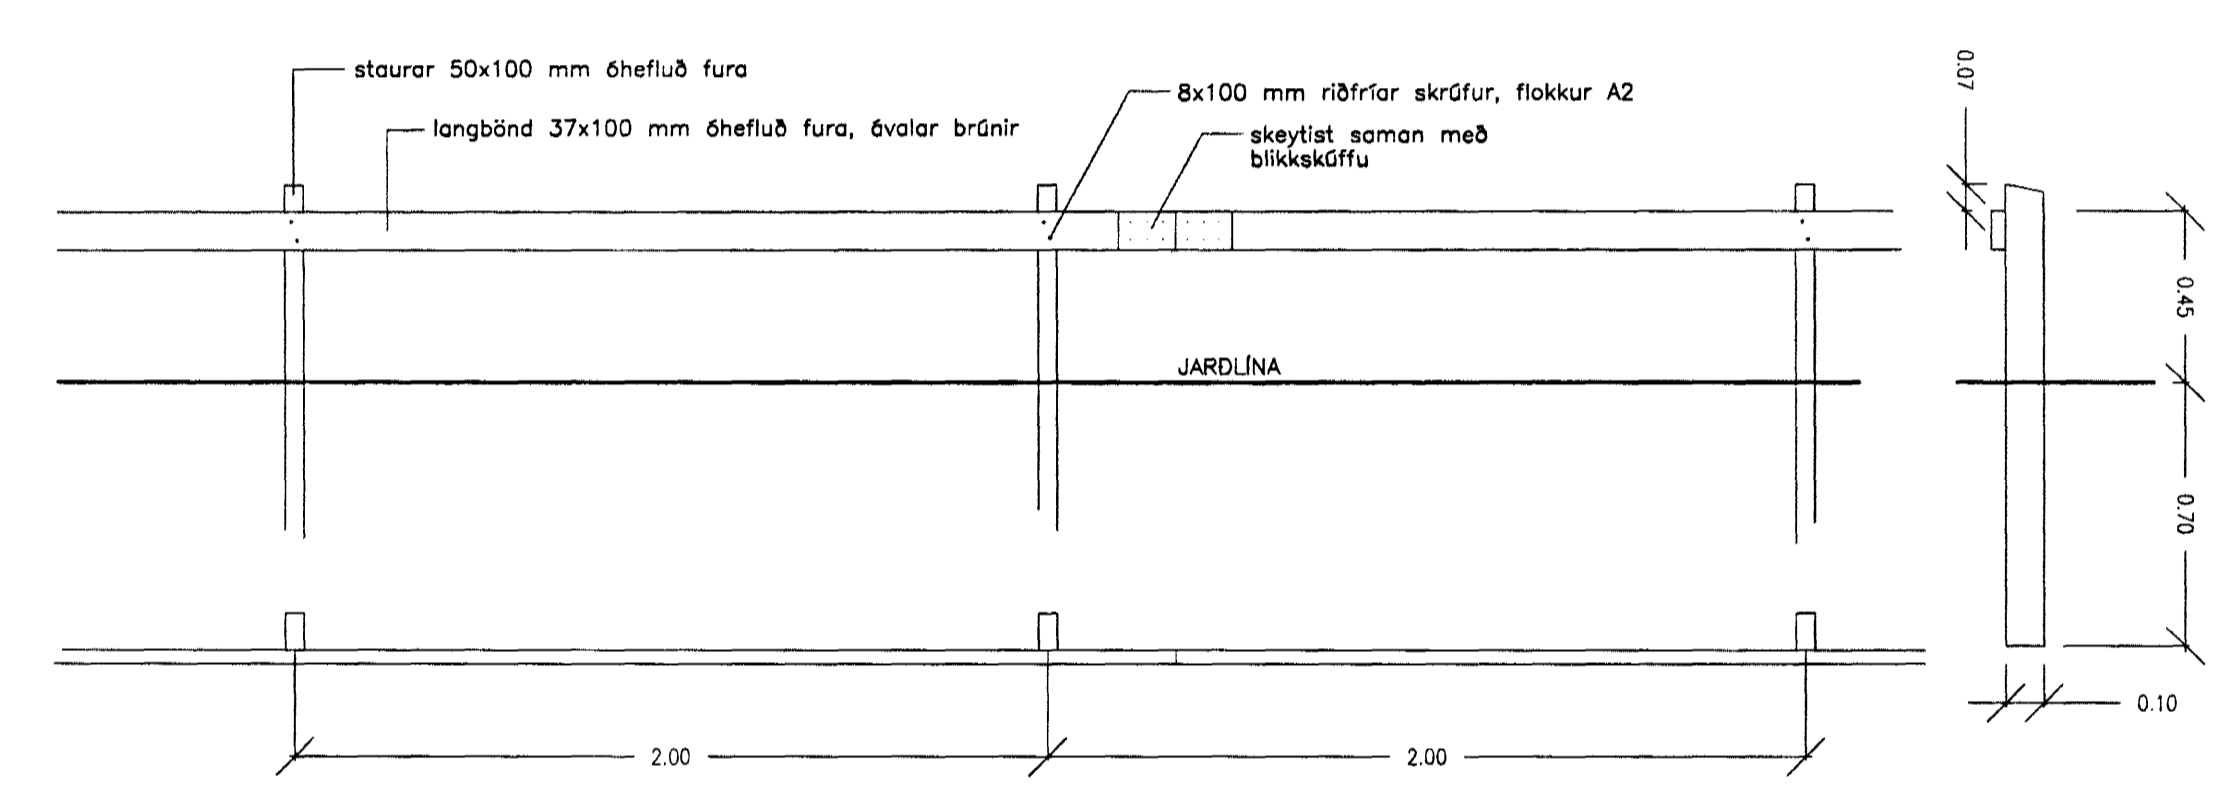


PLÖNTULISTI - heildartölur

Tékn	Latnesk heiti	Latnesk heiti	háð í cm	aldur	frjöldi	*	gæðikröfur
○	Sifurreyrnir	Sorbus intermedia	125-150	1/2/2	26	L.L.S.	Uppbinding / hnosplöntur
●	Ilmreyrnir	Sorbus aucuparia	150-175	1/2/2	22	L.L.S.	Uppbinding / hnosplöntur
■	Myrtuvör	Salix myrsinies	30-40	0/2	369	R.B.	beðpl. 2-3 leibandi greinar
□	Sóber	Ribes nigrum	30-40	0/1/1	42	R.G.	Pottapl./berróta 2-3 leib. grein.
■	Rífs	Ribes spicata	30-40	0/1/1	219	R.G.	Pottapl./berróta 2-3 leib. grein.
■	Fjallarós	Rosa pendulina	40-60	0/1/2	452	R.F.	beðpl. 3-4 leibandi greinar
■	Alparís	Ribes alpinum	20-30	1/2	806	R.F.	beðpl. 2-3 leibandi greinar
■	Elinorsýrena	Syringa x prestoniae 'Elinor'	40-60	0/2/1	27	R.G.	beðpl. 2-3 leibandi greinar

* Skýringar á skammtáforunum, og einnig sjá texta í verkjýsingu um almenna gæðikröfur
 L.L.S. Lautré með lögum greinalausum stofni
 L.H. Lautré með líðborgreinum
 B.U. Bartré upprétt
 R.G. Runnar grófgærðir
 R.F. Runnar fingerðir
 R.B. Runnar breiðvaxta



UPPBINDING Á TRJAM 1:50

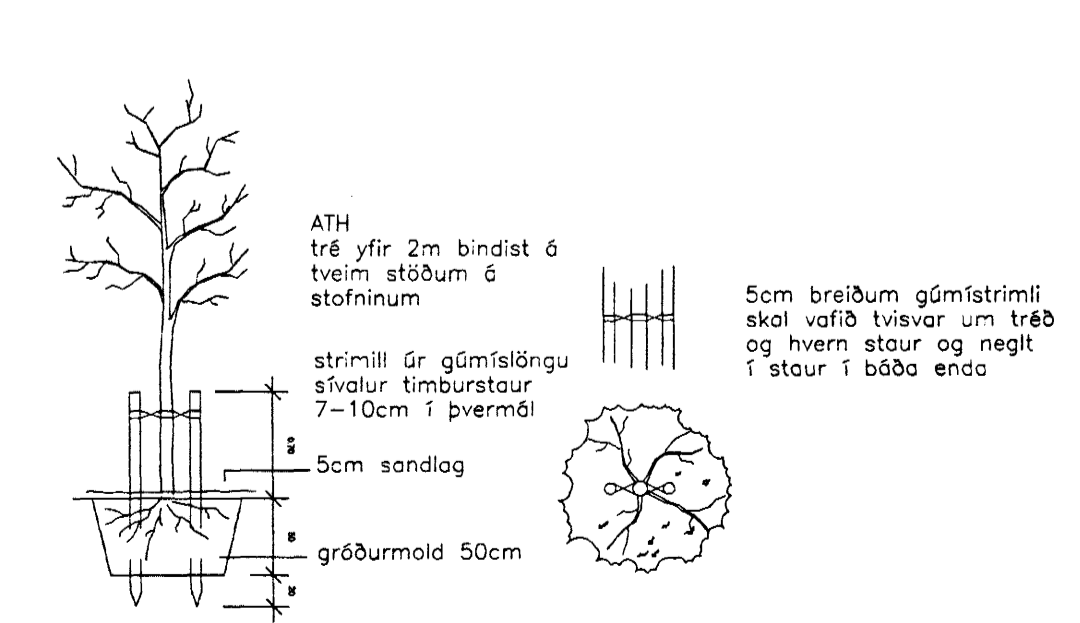

Byggingaábyrgð
 08 NOV 2002

HAUKAHRÁUN 2, HAFNAFIRÐI
LEIKSKÓLINN HRAUNKOT
PLÖNTUVAL OG GIRÐINGAR

KVARDI: 1:200 1:50 1:20 TEIKN NR: 106
 DAGS: 28.08.2002 HANNAÐ: PH-DB-EGT
 FLOKKUR: 1400 C VERKNR: 02058 TEIKNAD: PH-DB-EGT

LANDSLAG
 LANDSLAGSARKITEKTAR FÍLA
 HINGHOLTSTRÆTI 27, 101 REYKJAVÍK, SÍMI 535 5300, FAX 535 5301
 VEFPAÐ: WWW.LANDSLAG.IS NETPAÐ: LANDSLAG@LANDSLAG.IS