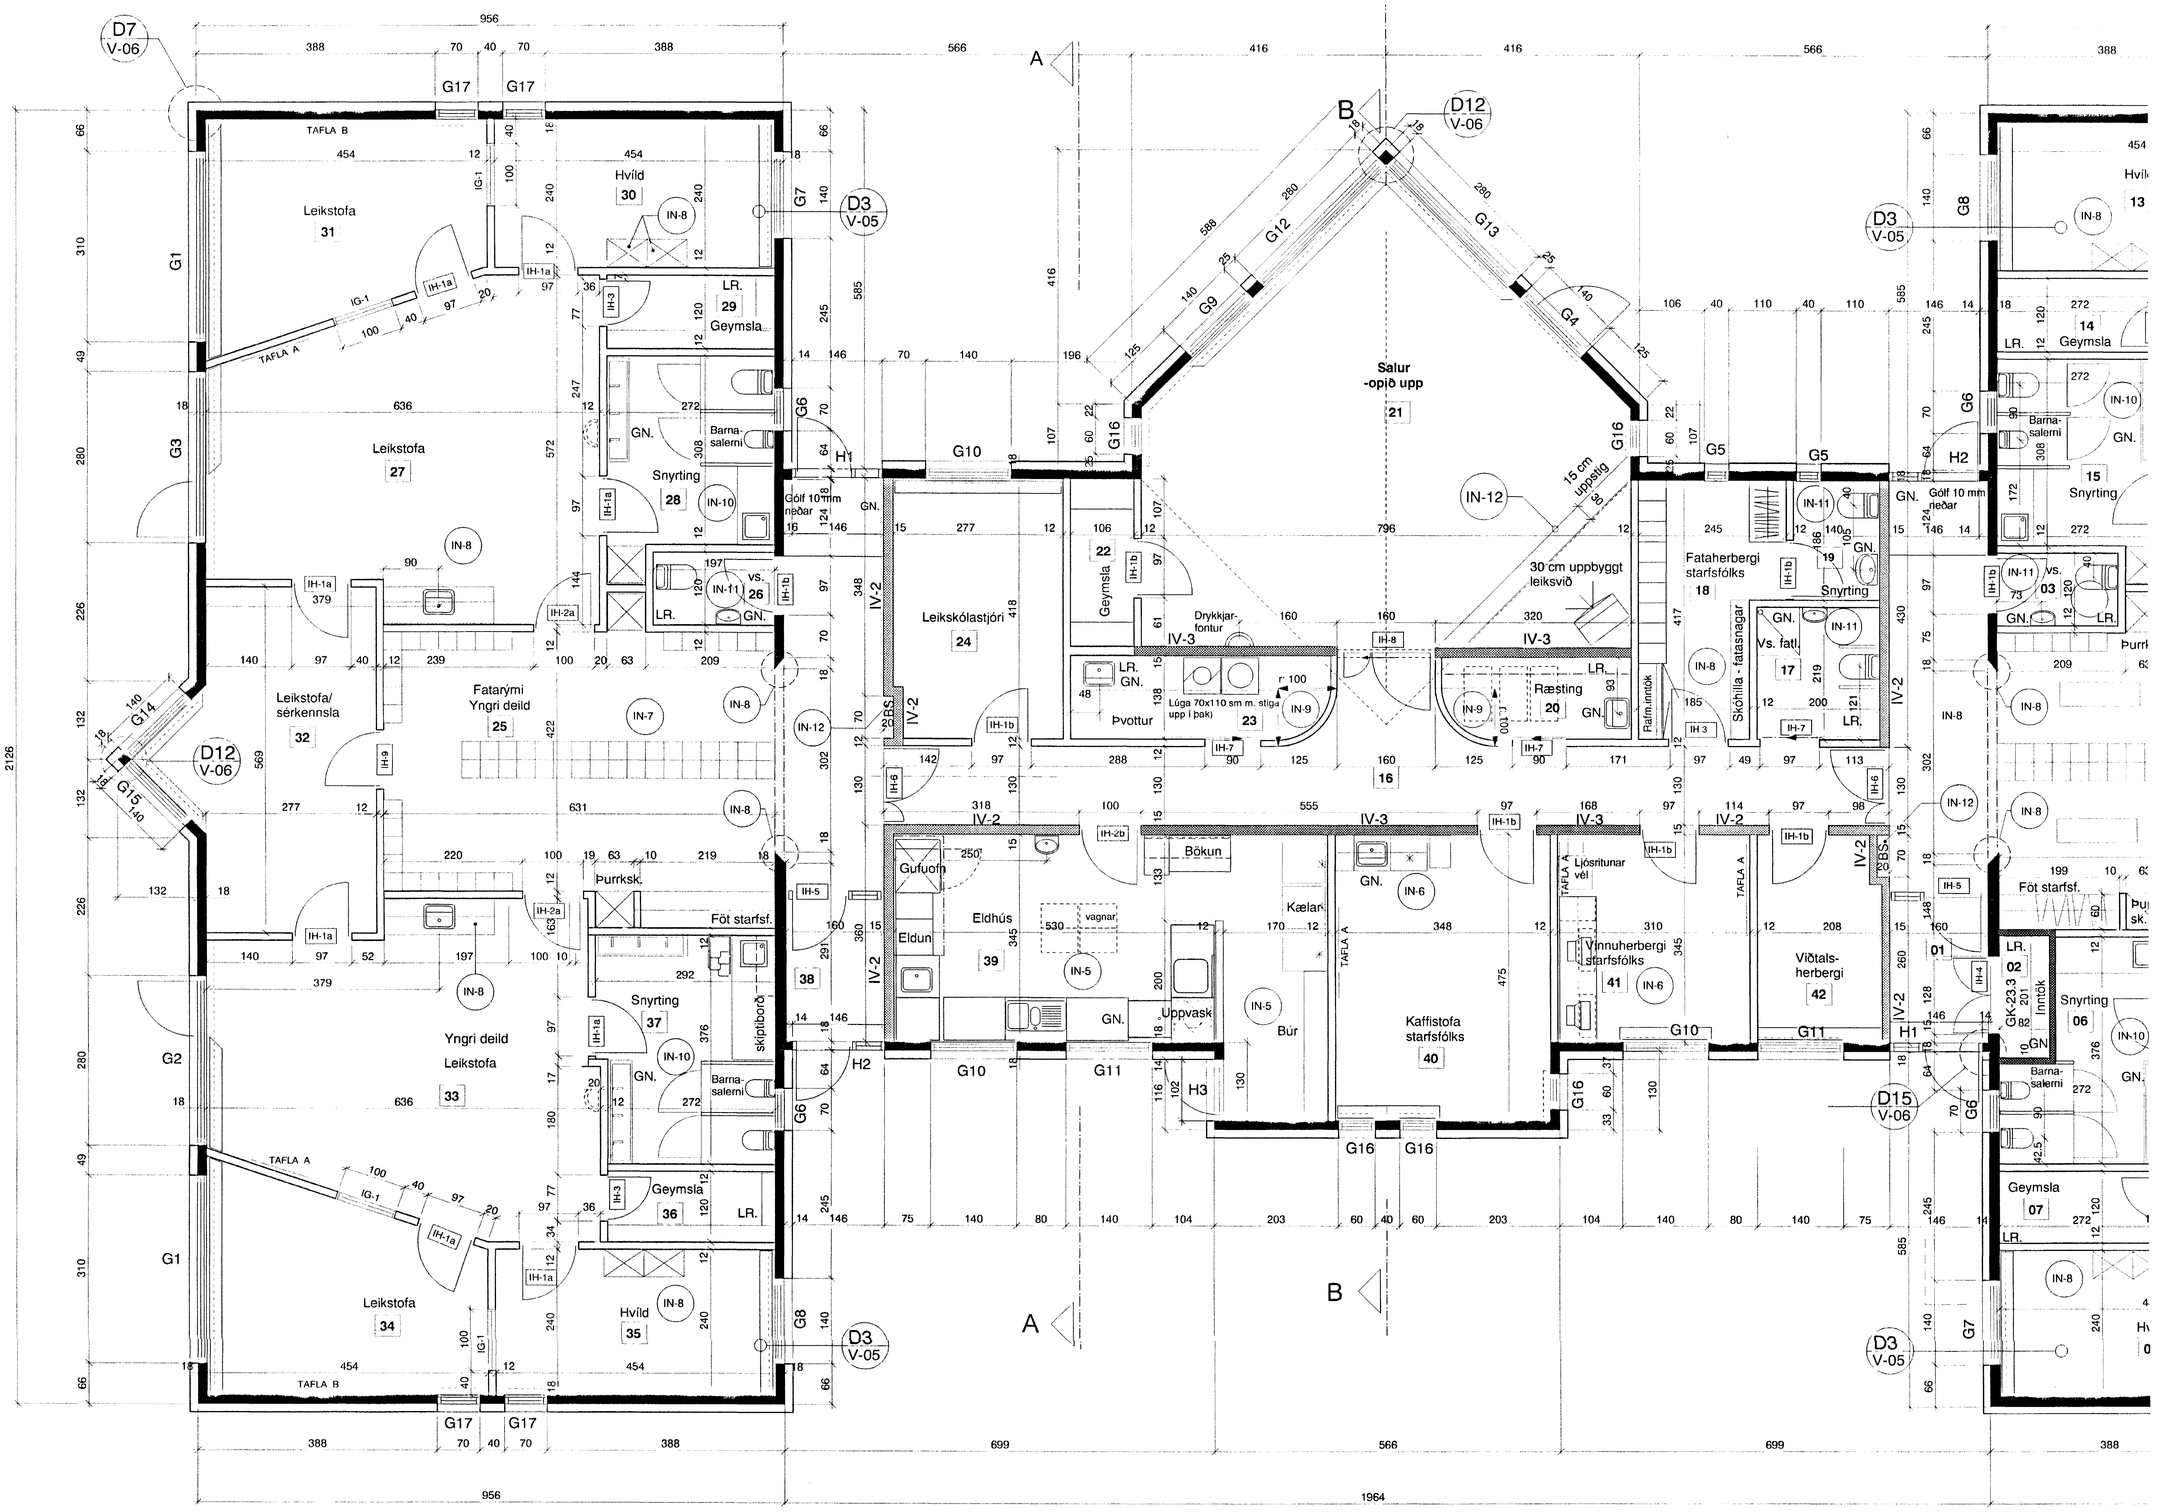

Grunnmynd - hluti

INNVEGGJAGERÐIR:
IV-1
IV-2
IV-3

1 2 3 4 5 M
1:50

Dags.	Breyting.	Teikn.	Útgáfa.

ASK Arkitektar Skógarhlíð
Skógarhlíð 18 105 Reykjavík
Sími: 551 1010 Fax: 562 0588
Heimasíða: www.arkitektar.is

Verkheiti:
HAUKAHRAUN 2, HAFNARFIRÐI
LEIKSKÓLINN HRAUNKOT
Grunnmynd - hluti

Áritun arkitekta: 210552-2199

Verk nr.	Mkv.
0245	1:50
Teikn. pg	Dags. 08.08.02
Teikn. nr. V-01	Útgáfa.