



SNID D - D  
Þversnið í deildaálmum

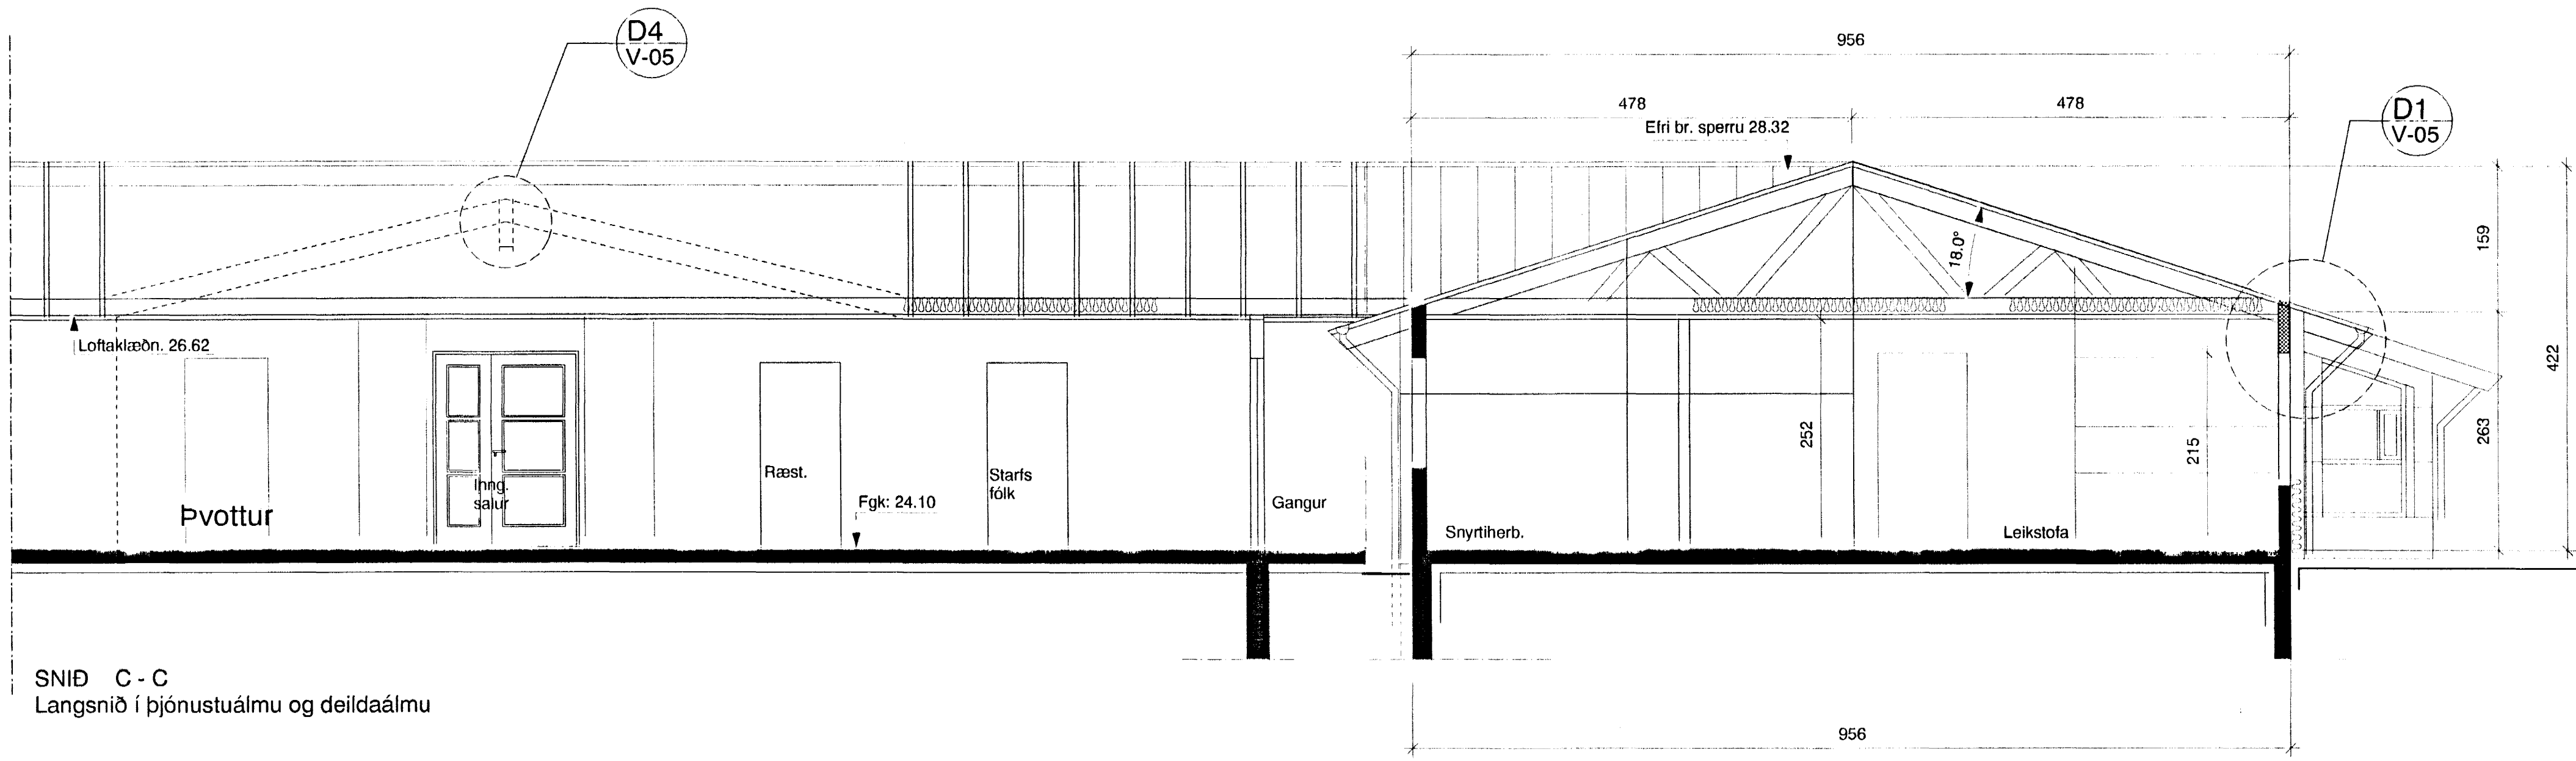


SNID C - C  
Langsnið í þjónustuálmum og deildaálmum

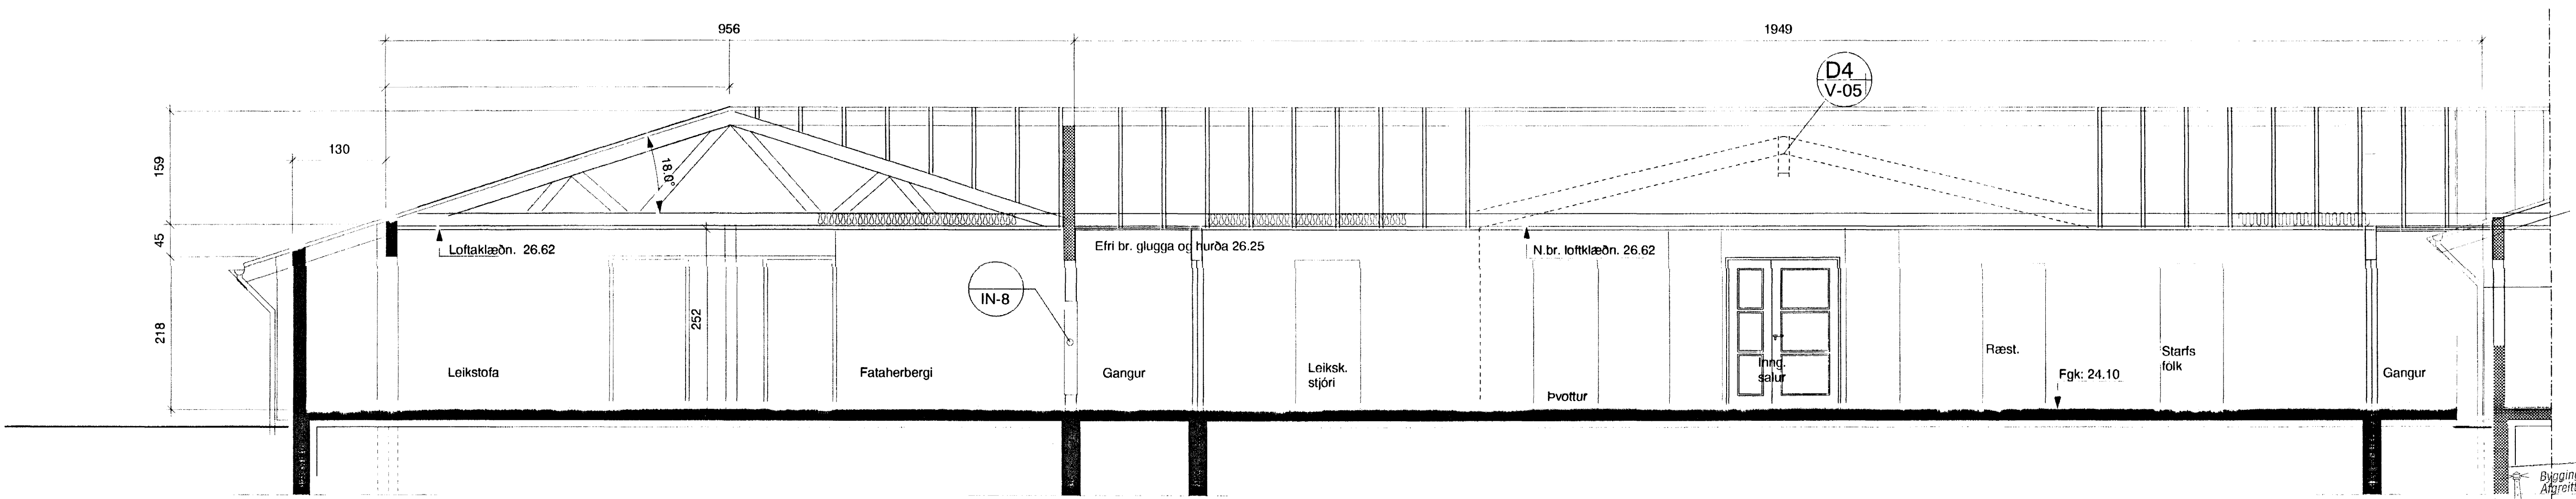

SNID C - C  
Langsnið í þjónustuálmum og deildaálmum

Byggingafróðir Halmartjaldar  
Alþreitt þann  
11 NOV. 2002

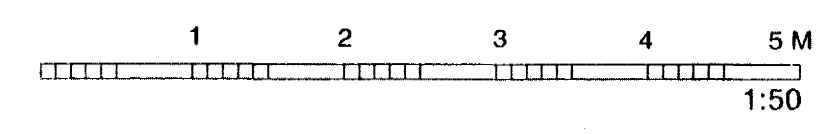

Dags.	Breyting.	Teikn.	Útgáfa.

**ASK**  
Arkitektar Skogarhlíð  
Skogarhlíð 19 105 Reykjavík  
Sími 551 1110 Fax 552 0598  
Heimasíða www.arkitektur.is

Verkefni:  
**HAUKAHRÁUN 2, HAFNARFIRÐI**  
**LEIKSKÓLINN HRAUNKOT**  
Sneiðingar C-C og D-D

Áttun arkitektar  
*Þórunn Gunnar* 21052 21099

Verk nr.	0245	Miv.	1:50
Teikn.	pg	Dags.	08.08.02
Teikn. nr.		Útgáfa.	

**V-04**