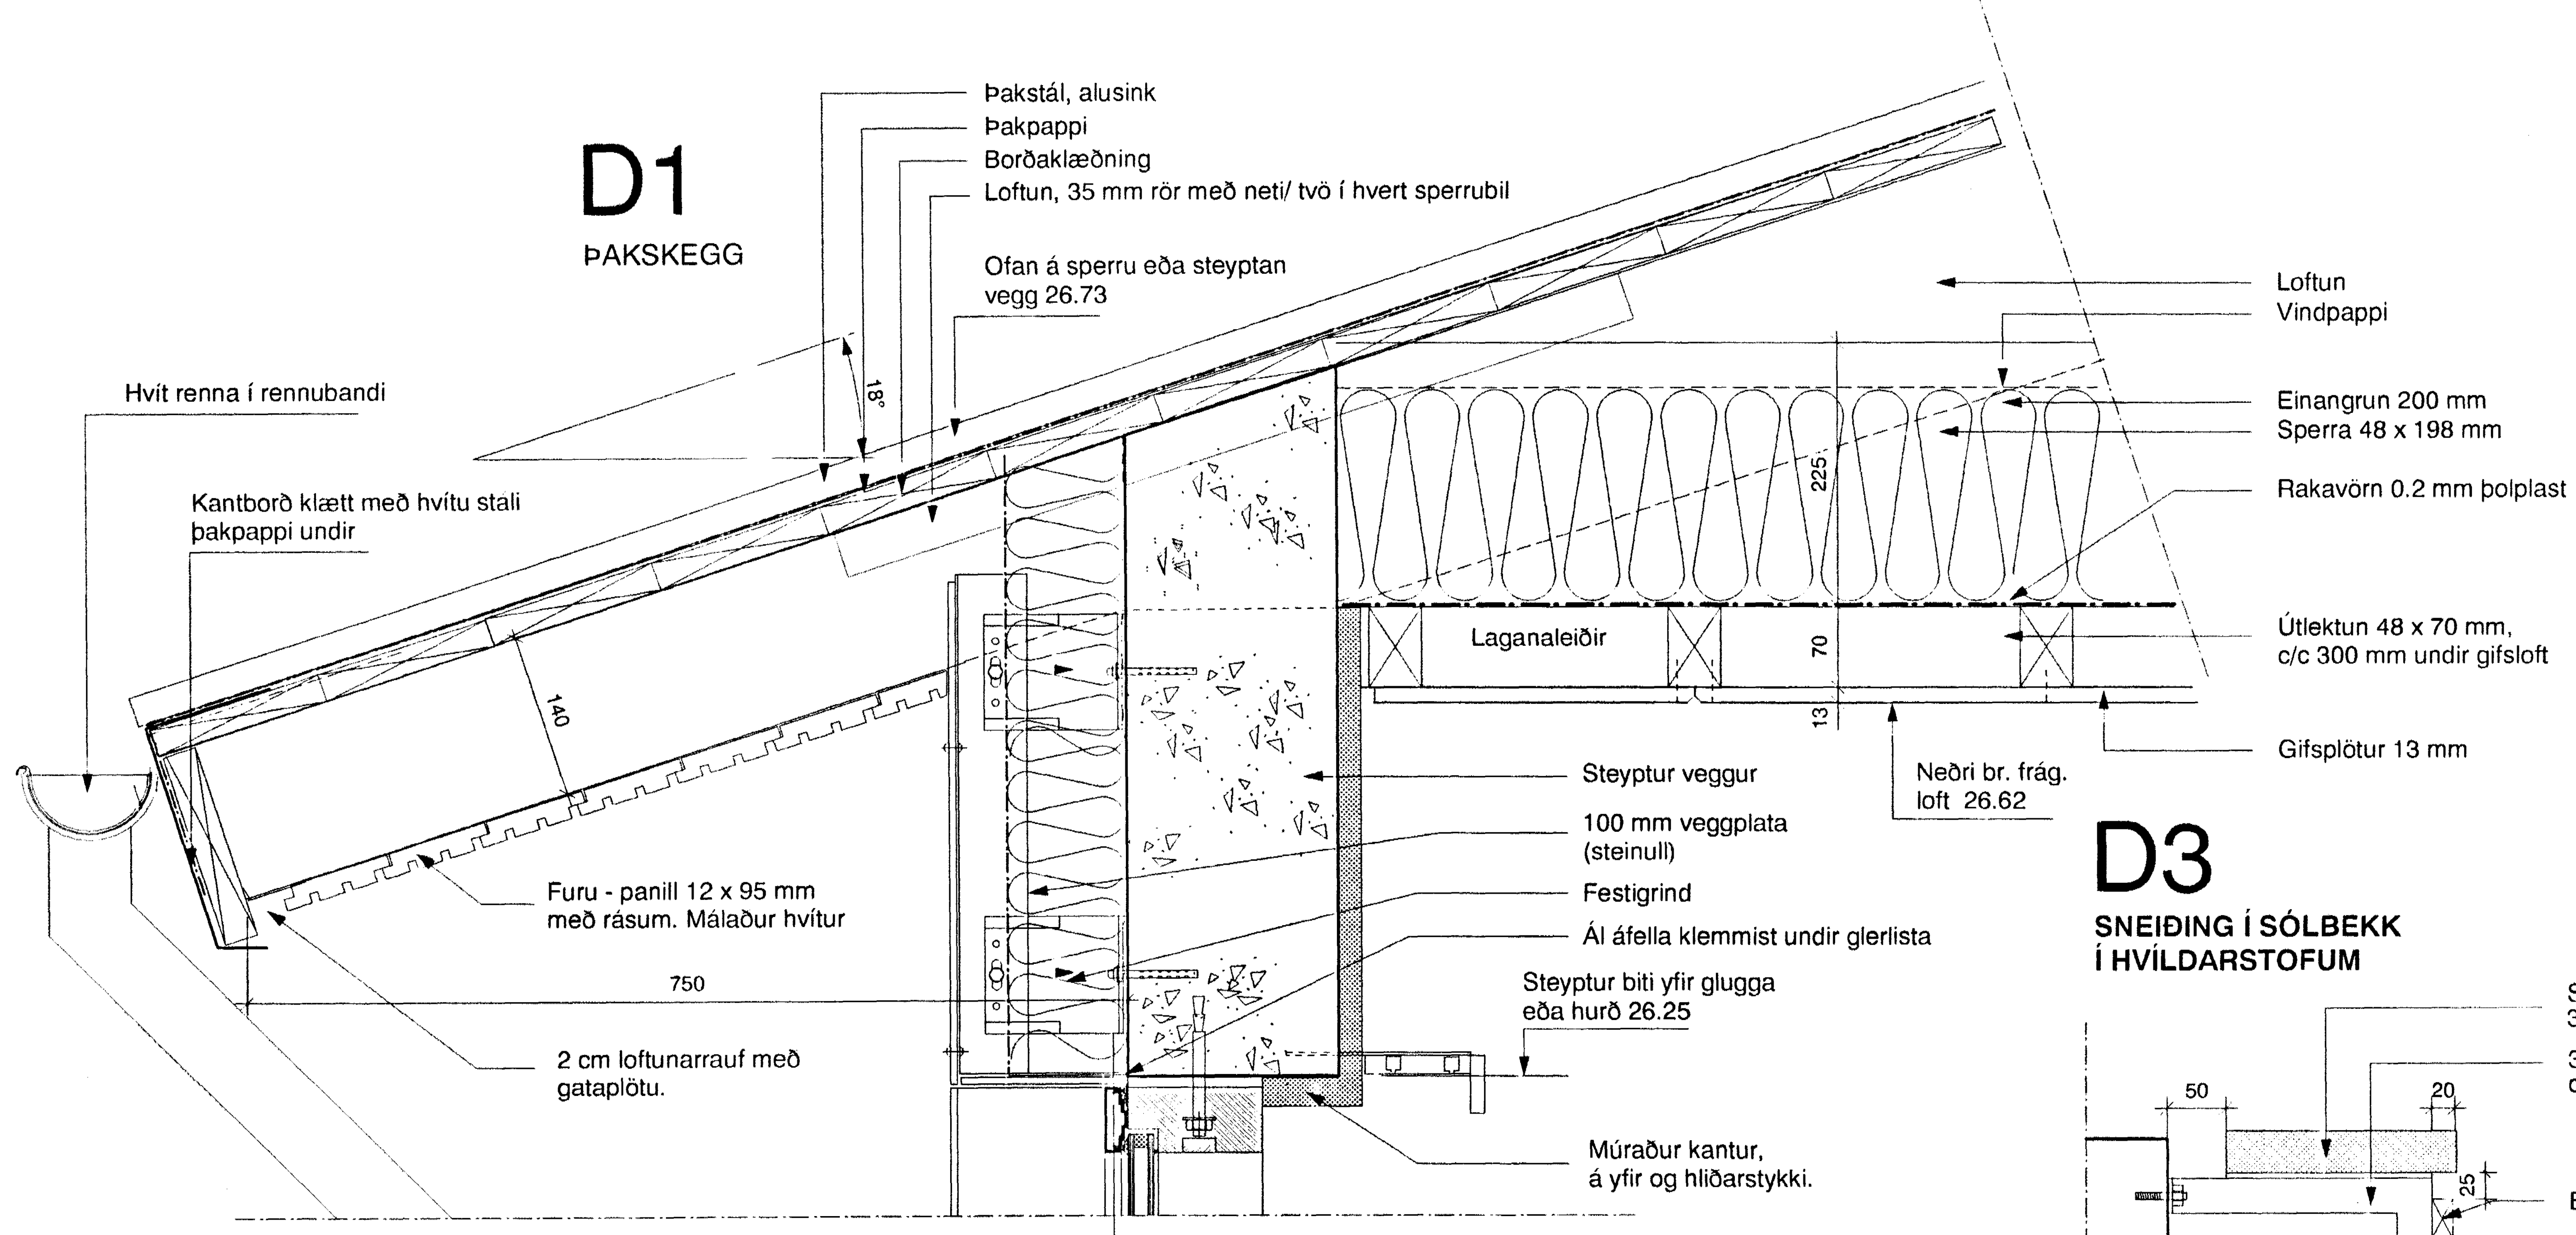

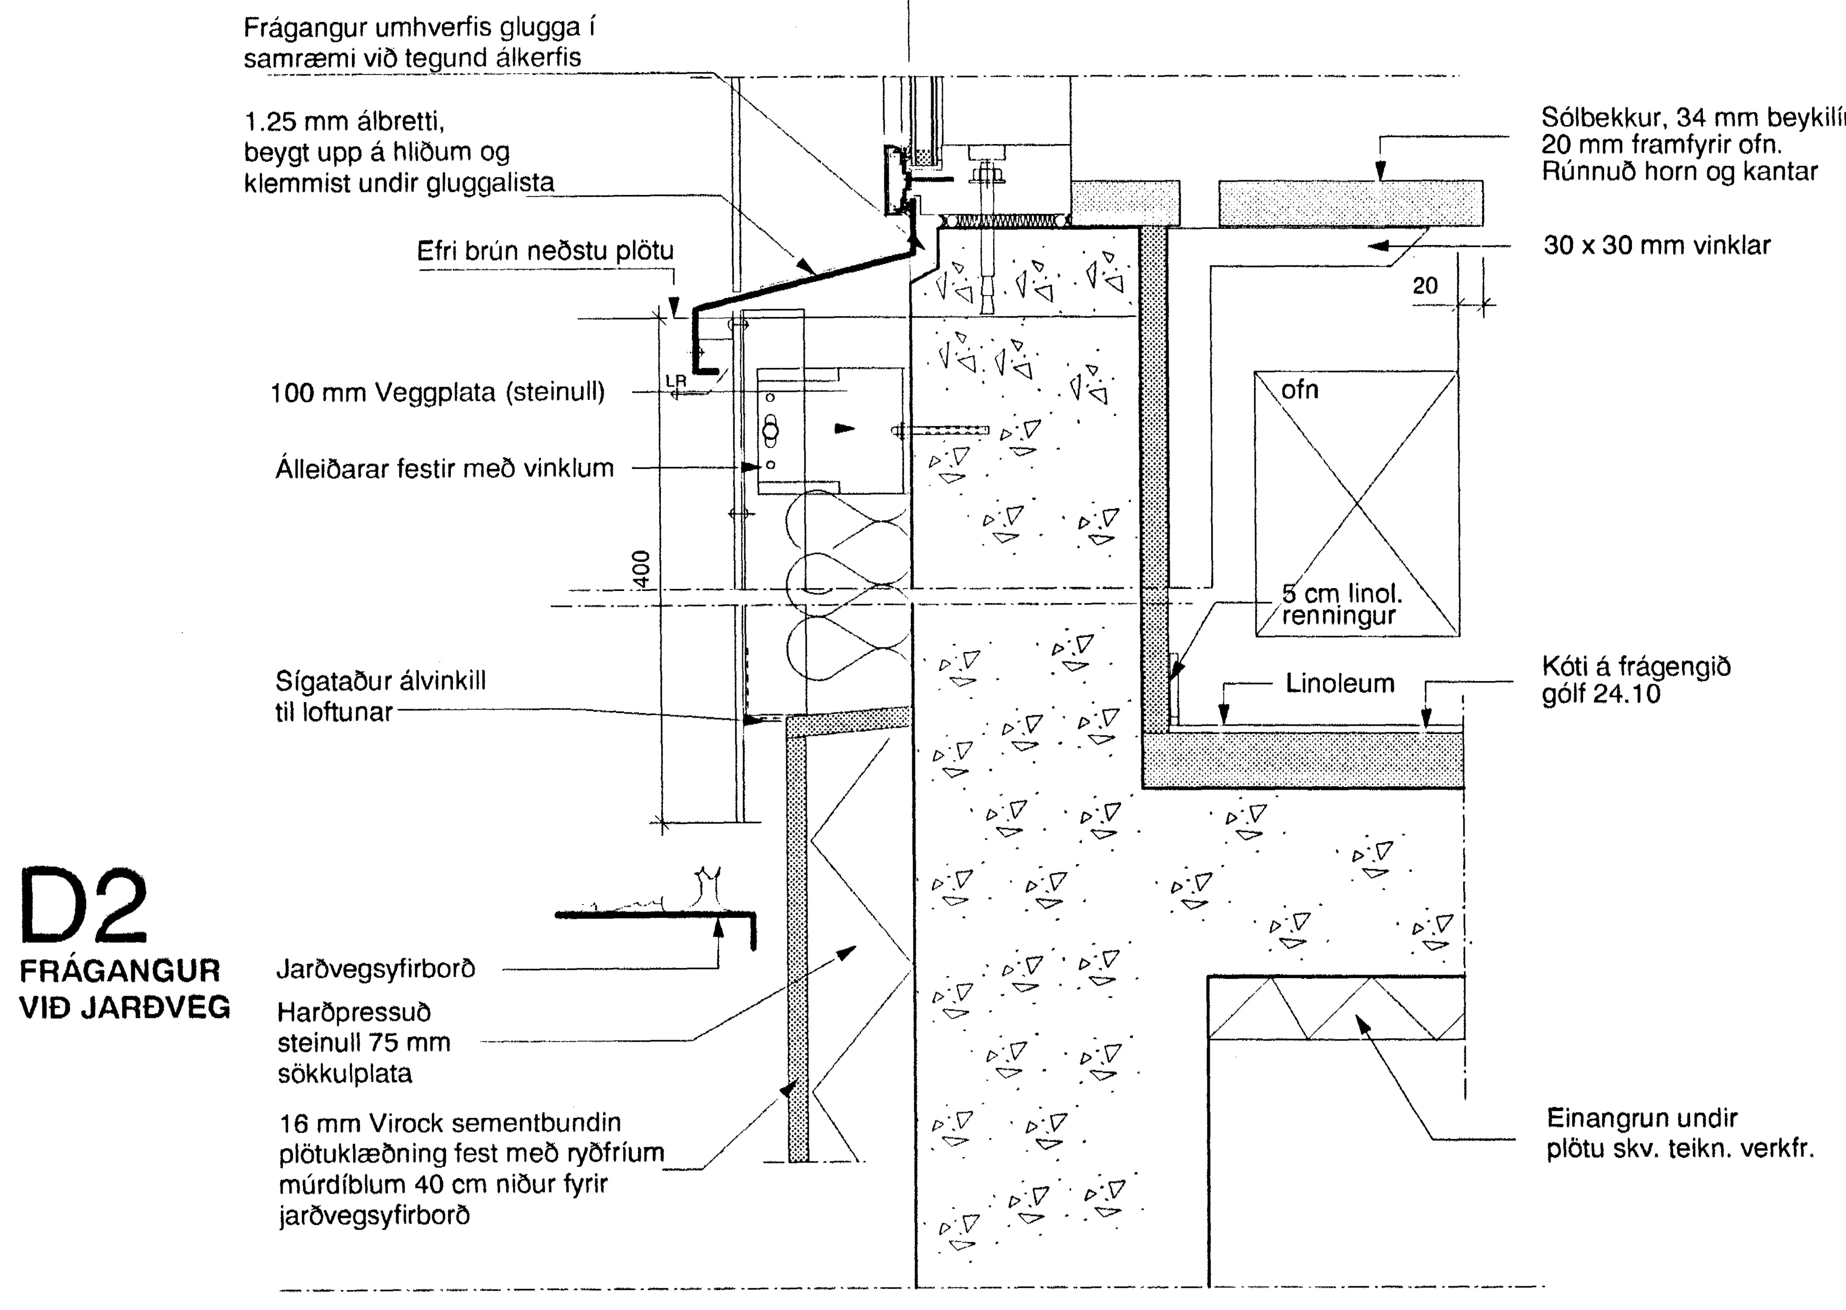

DÆMIGERT DEILI
Klæðning við jarðvegs- yfirborð

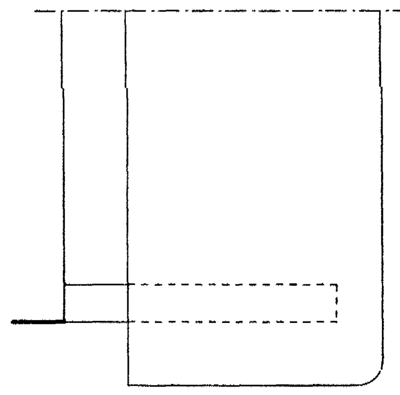

GRUNNMYND SÓLBEKKJA

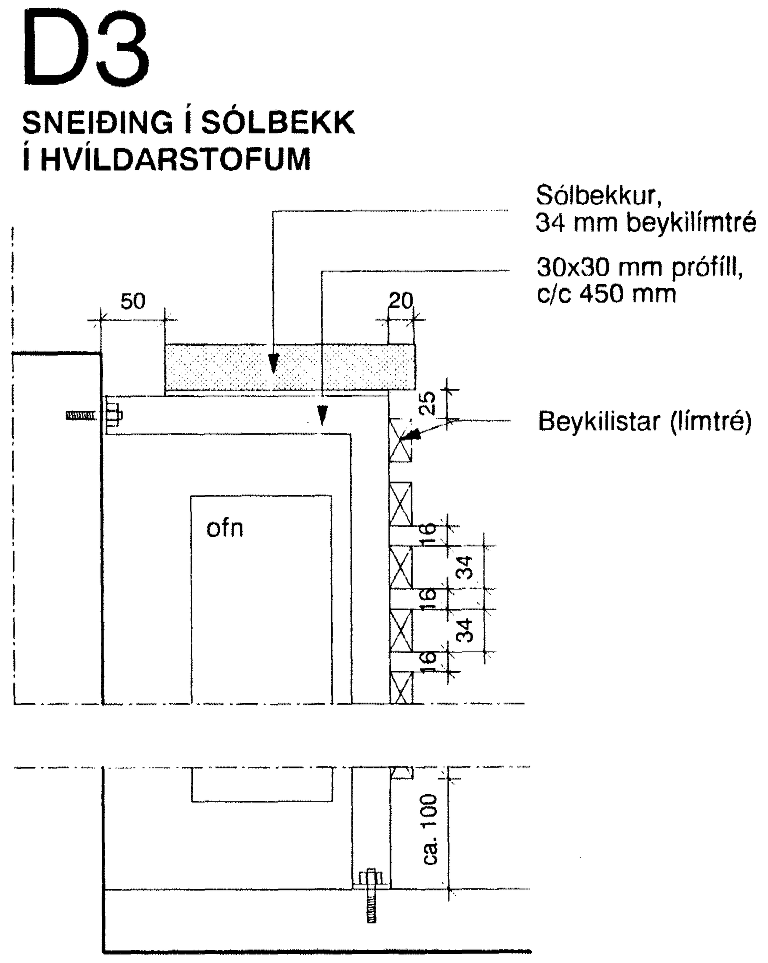

DÆMIGERT DEILI
Frágangur sólbekkja

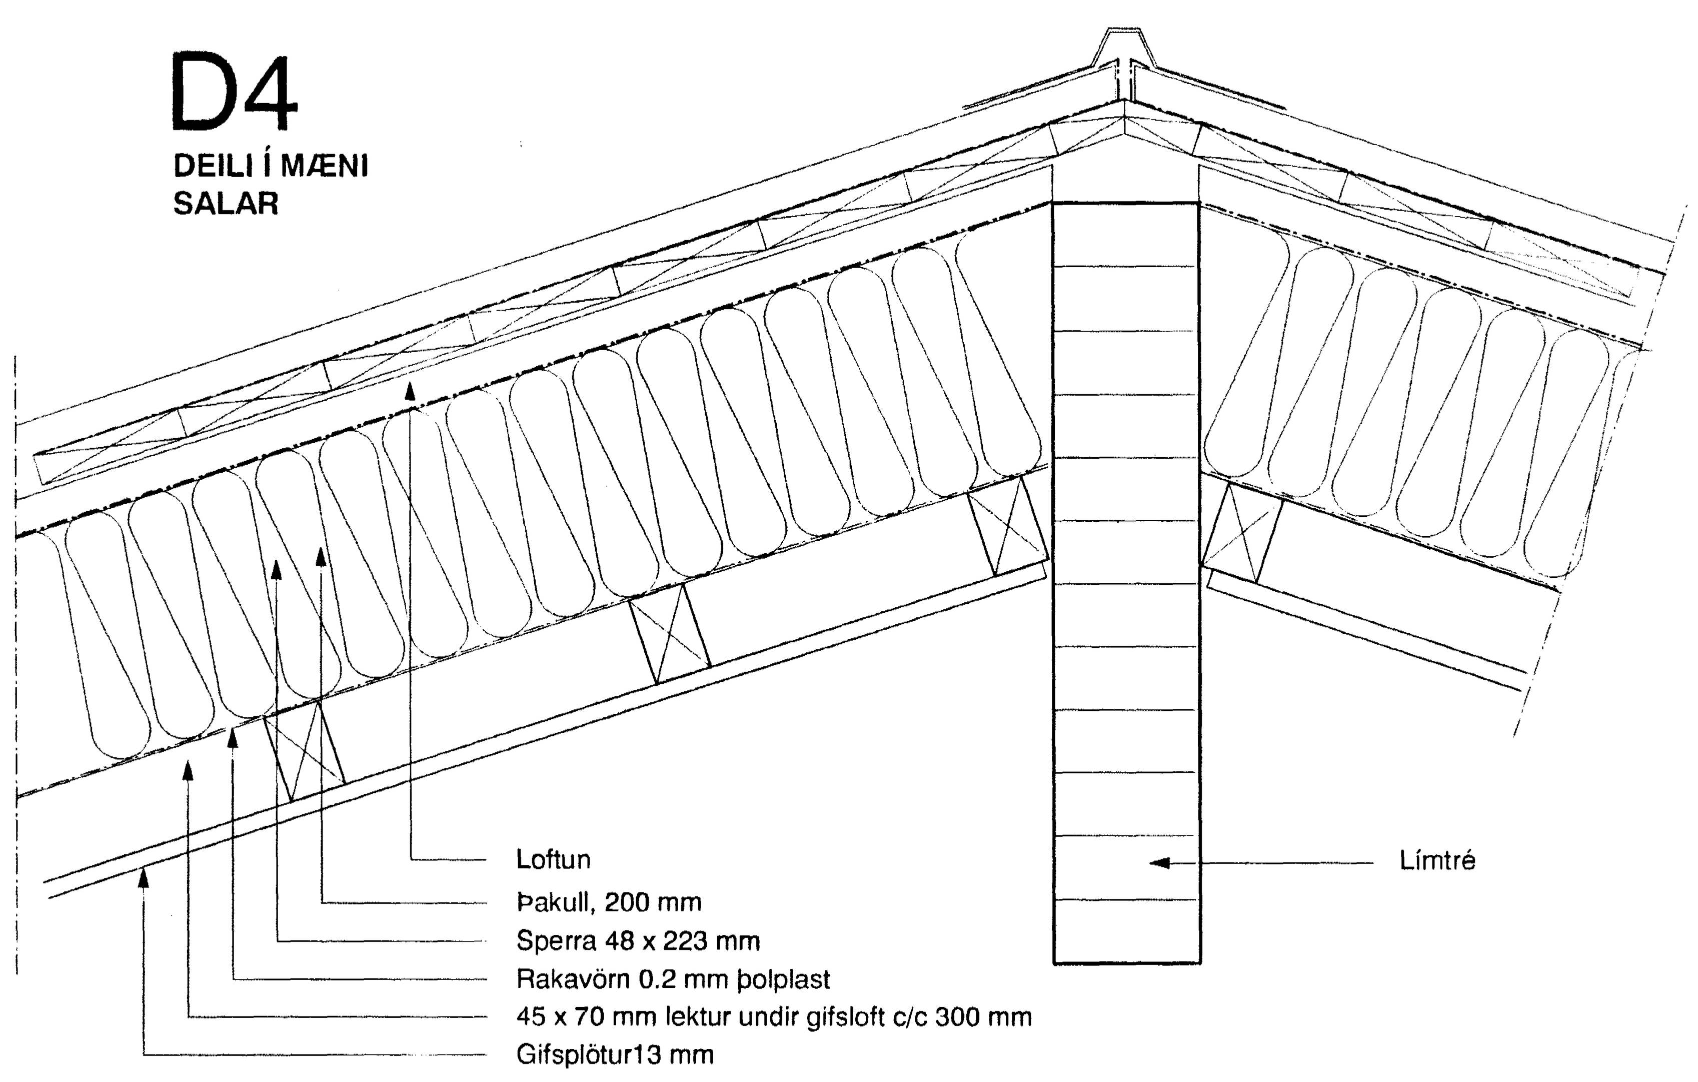

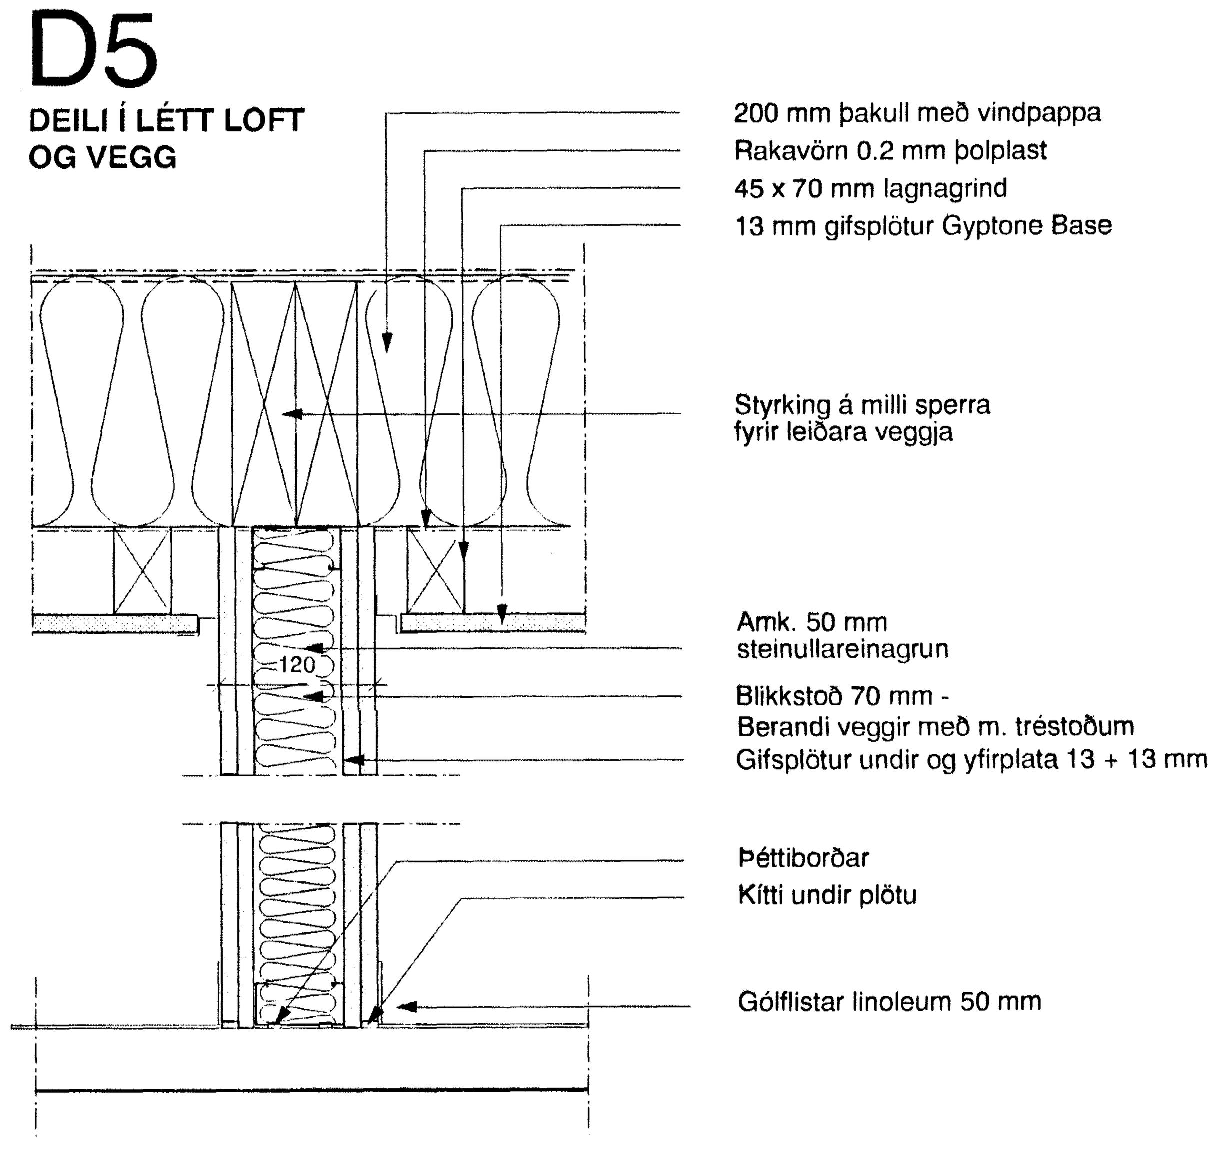

Almennt um einangrun og klæðningu utanhúss.
Allir útveggir hússins eru einangraðir og klæddir utan sem hér segir:

1. Lektur á steypta veggi.
Miðað er við álkerfi, af viðurkenndri gerð, sem fest er á steyptan vegg skv. leiðb. framleiðanda. Vinklar eru festir á vegg (c/c 30 sm) með límboltum. Á vinkla koma lóðréttir T-leiðarar og/eða L-leiðarar sem plötur skrúfast í.
Verkkaupi skal samþykkja festikerfi og uppsetningu þess.

2. Einangrun
Einangra skal milli lekta með 100 mm Veggplötum þannig að einangrun liggi alls staðar þétt að þeim og hvergi myndist holrými. Ef ull er lögð í tveimur lögum skulu samskeyti hvergi standast á.

3. Klæðning
Utan á lista klæðist með Steni-plötum skv. þeirri plötudeilingu sem fram kemur á yfirlitsteikningu. Á úthornum og láréttum samskeytum skal komið fyrir állistum (Steni-fylgihlutir) og lóðrétt plötuskeyti skulu vera á T-lista.
Við uppsetningu skal leiðbeiningum framleiðanda fylgt.
Neðstu 2 plöturaðir SN 3409 s 3010-Y20R.
Efri plötur SN 8010 s 0502 Y.

6.Sökkulklæðning

Einangrun neðan klæðningar er 75 mm sökkulplötur (harðpressuð steinull) fest með múrdíblum milli lóðréttra álvinkla c/c 300 mm milli lekta.
Plötuklæðning úr 19 mm þykkum Viroc sementsbundnum plötum eða sambærilegu efni.
Fest samkv. leiðbeiningum framleiðanda klæðningar.
Klætt skal minnst 40 sm niður fyrir jarðvegsyfirborð.

ALLAR FESTINGAR SKULU HEITGALVANISERAÐAR EÐA BETRA OG HÆFA ÞVÍ EFNI SEM VERIÐ ER AÐ FESTA

Byggingafulltrúi Hafnarfjarðar
Afgreitt þann
11 NÓV. 2002

10 20 30 40 50cm
1:5

Dags.	Breyting.	Teikn.	Útgáfa.

Arkitektar Skógarhlíð
Skógarhlíð 18 105 Reykjavík
Sími 551 1010 Fax 562 0588
Heimasíða: www.arkitektar.is

Verkheiti
HAUKAHRAUN 2. HAFNARFIRÐI
LEIKSKÓLINN HRAUNKOT
Deili

Ábyrgð arkitekta: 210552-2959

Verk nr.	Mkv.
0245	1:5
Teikn. PG	Dags. 08.08.02
Teikn. nr. V-05	Útgáfa.