



Að Haukakrauni
mkv. 1 : 50

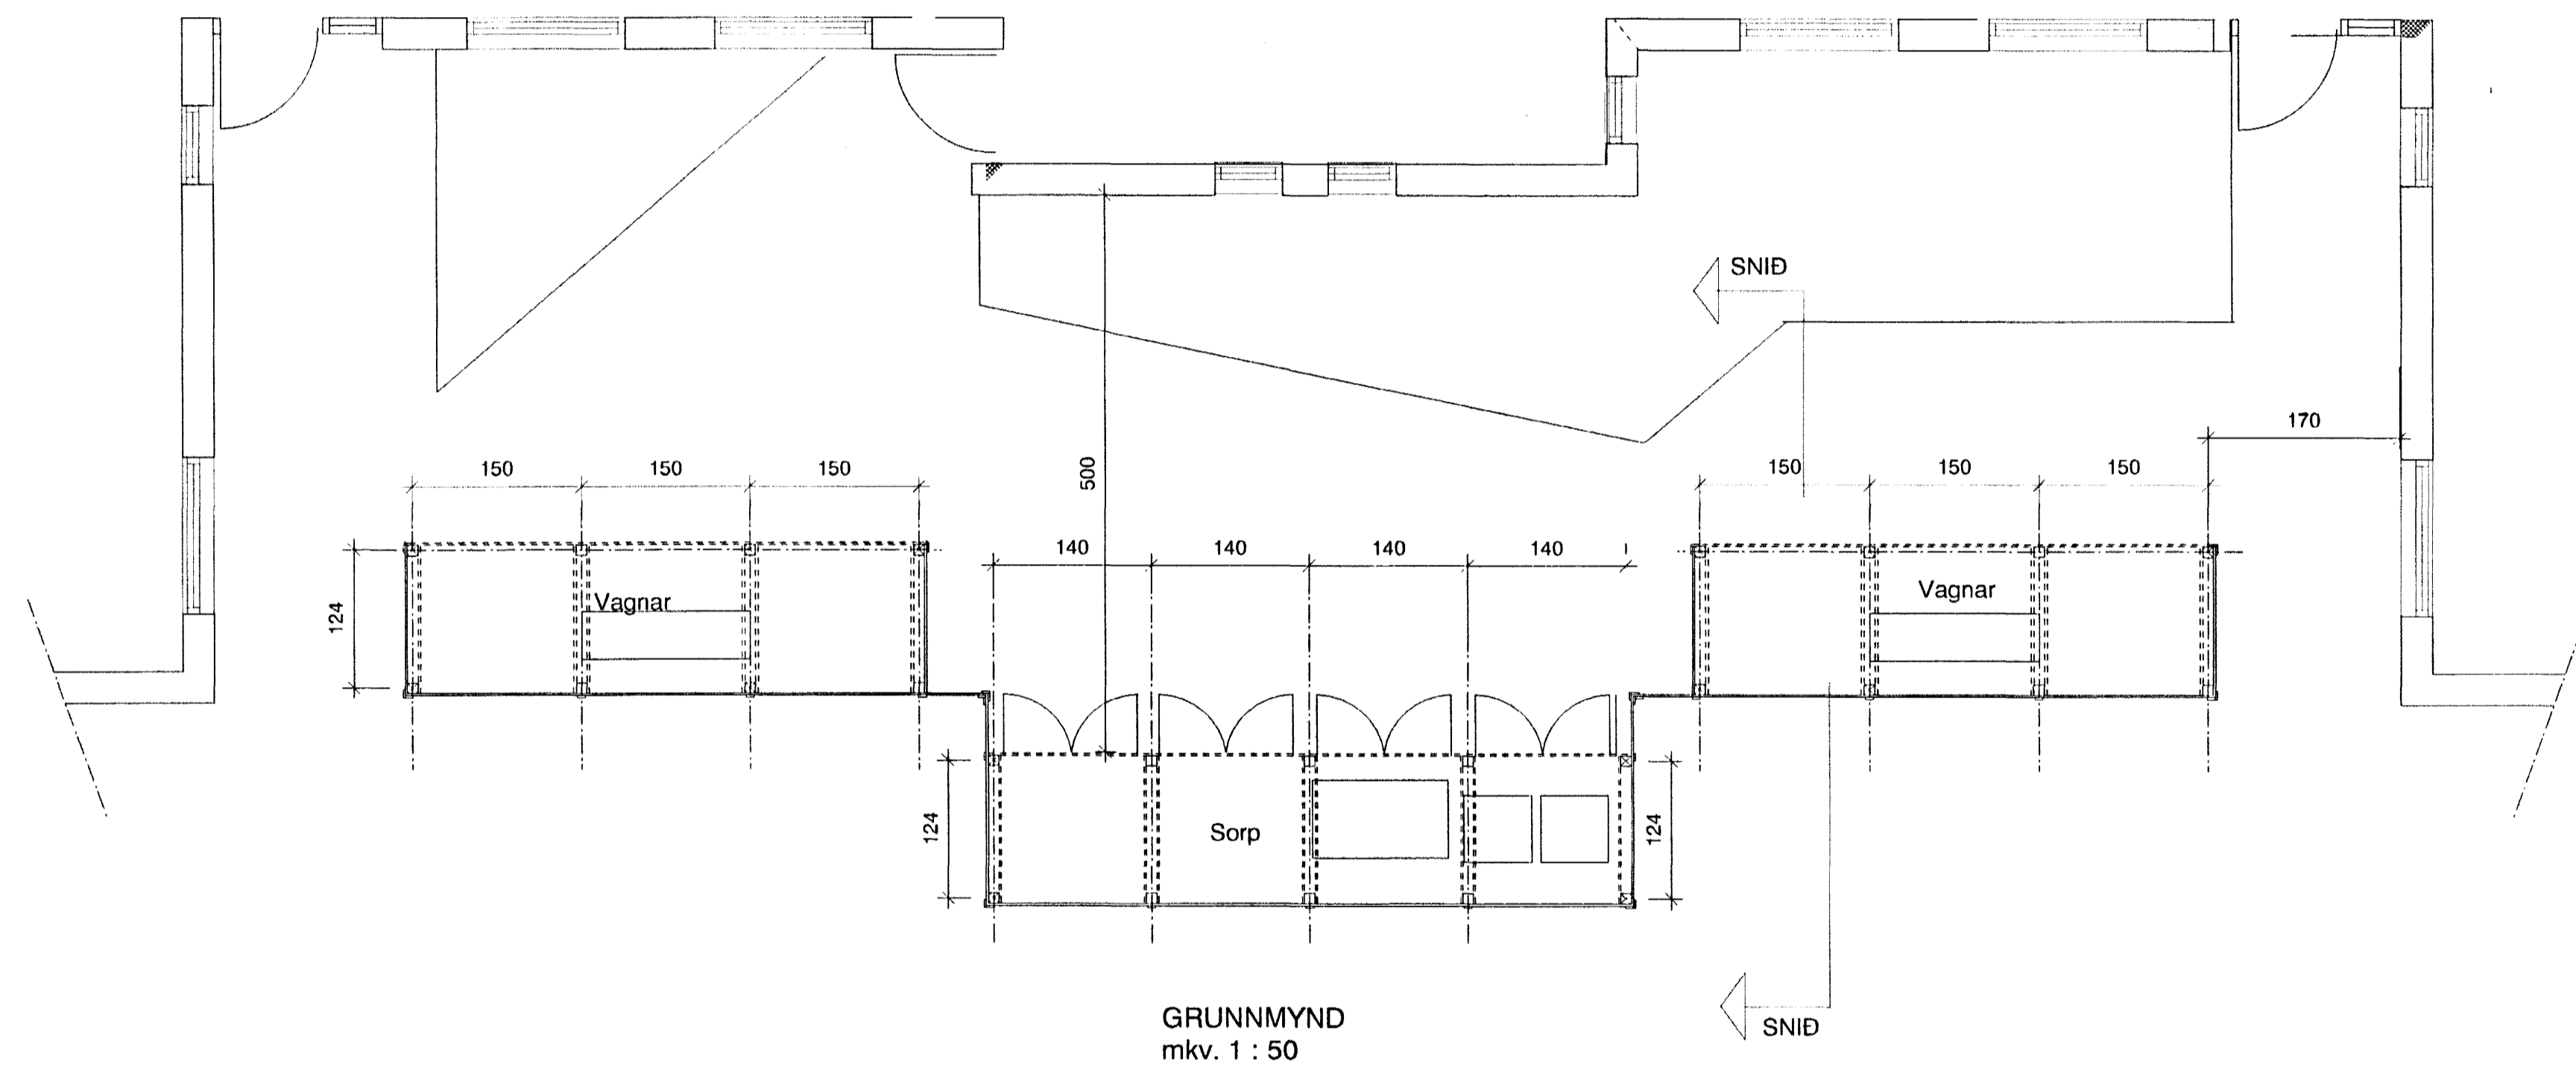


GRUNNMYND
mkv. 1 : 50

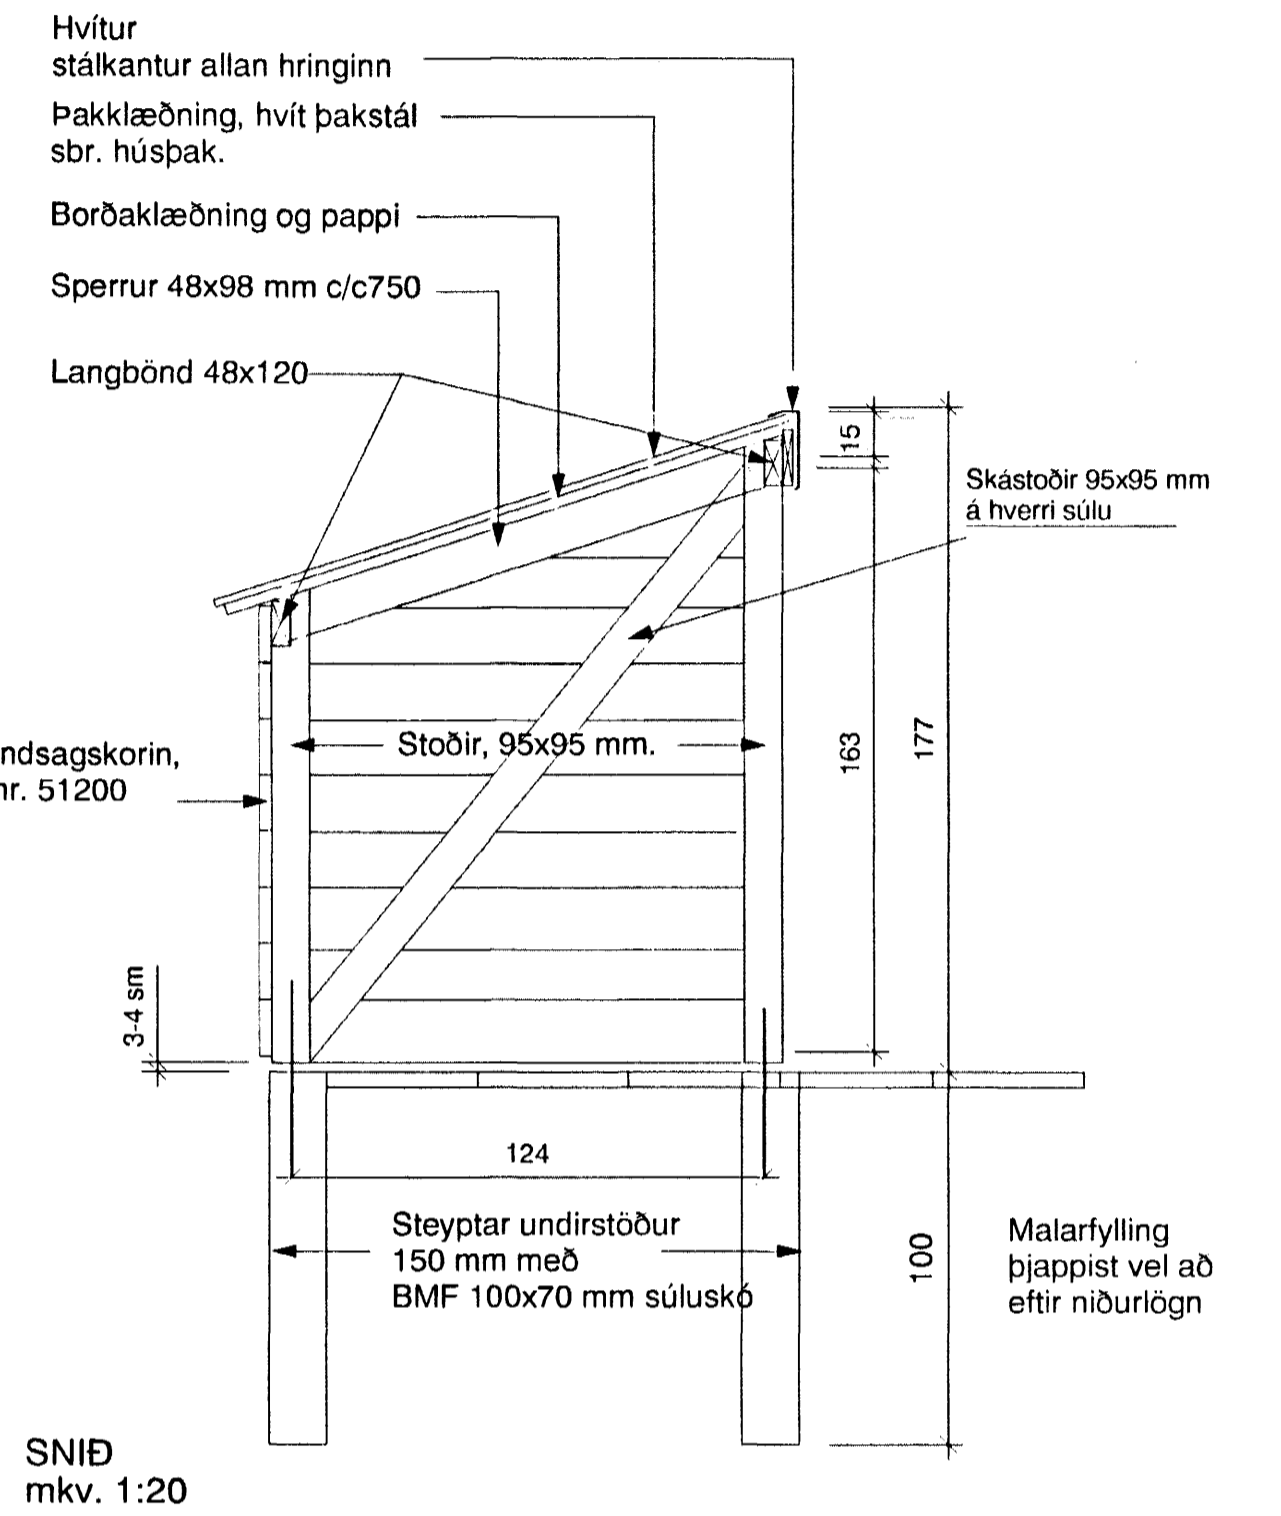

SNID
mkv. 1:20

ALLAR SAMSETNINGAR VERÐI
MED GATAPLÖTUM BÄÐUM MEGIN

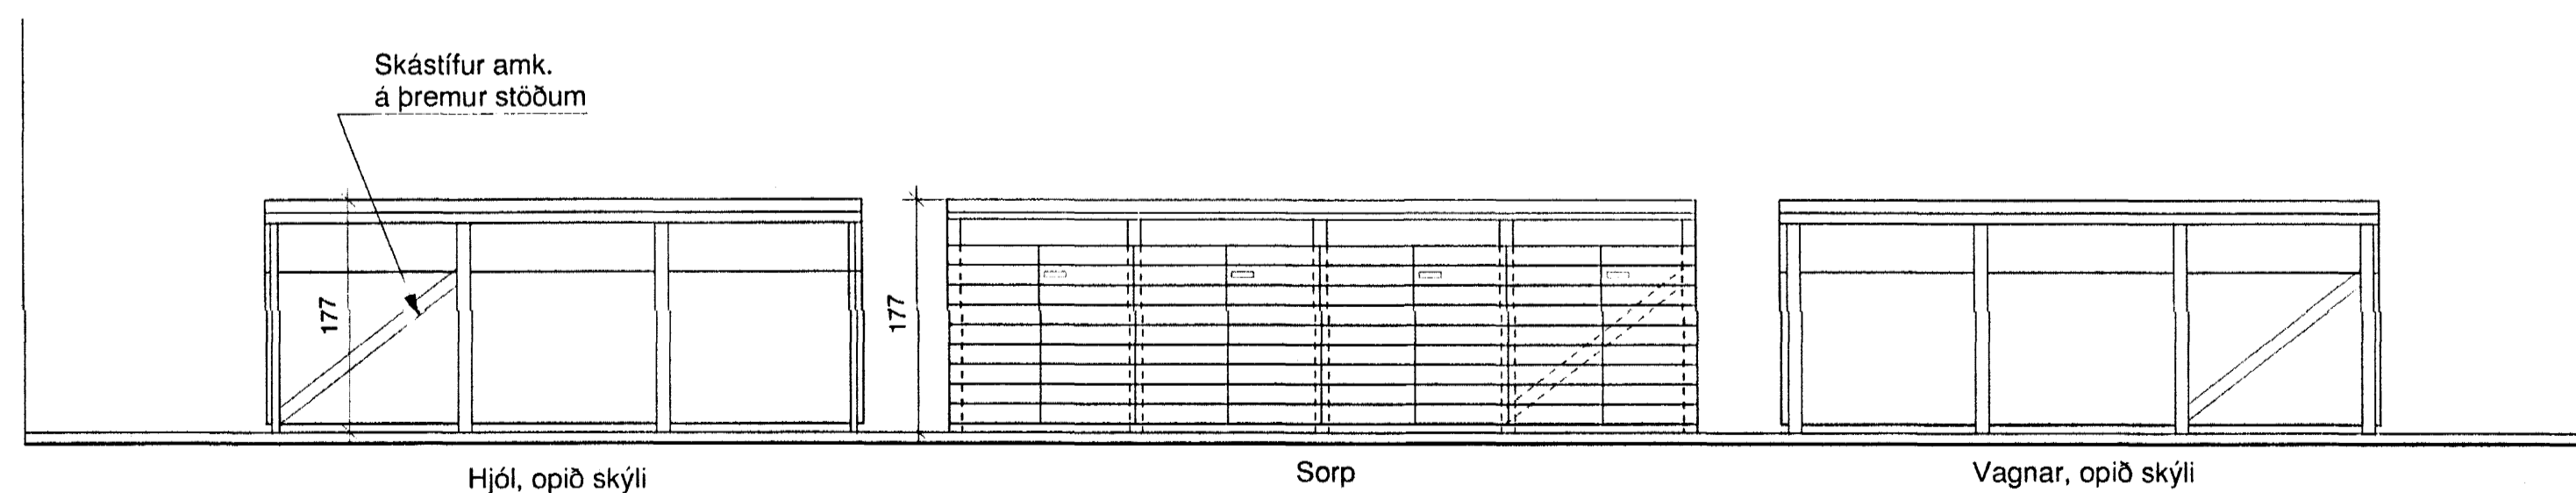


Hjól, opið skýli


Sorp

Vagnar, opið skýli


Að inngöngum

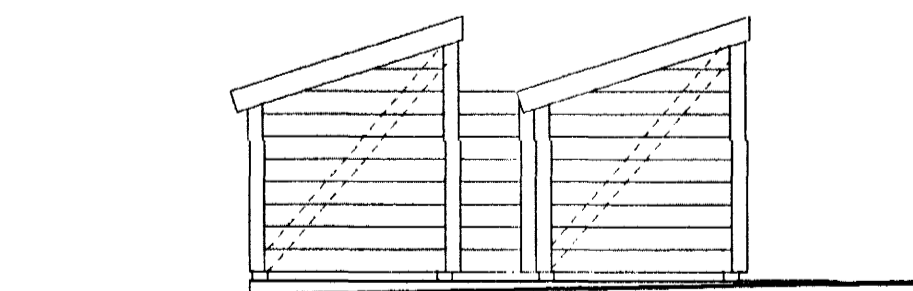

HLIDARMYND

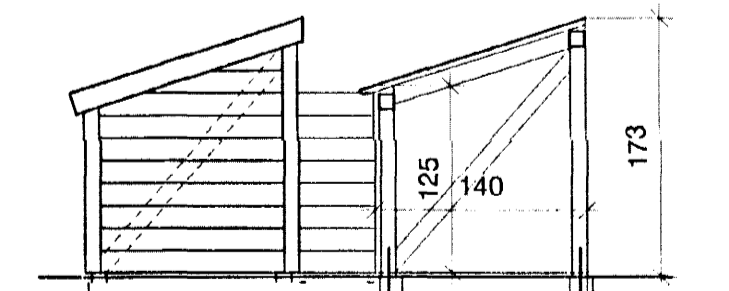


SNID
mkv. 1:50

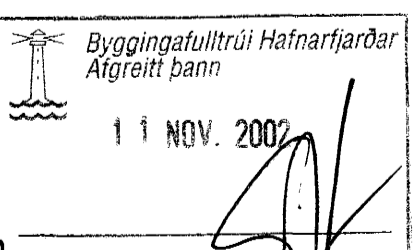

ALLT EFNI SKAL VERA GAGNFÚAVARID.

ALLAR FESTINGAR, LAMIR OG ANNAR BUNADUR
HEITGALVANISERADUR EDA BETRA

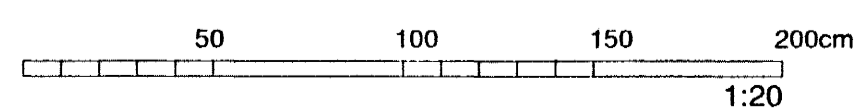

Dagur	Ungala	Teikn.	Ungala



Verkefni: HAUKAHRAUN 2, HAFNARFIRÐI
LEIKSKÓLINN HRAUNKOT
Geymsluskýli á lóð

Verk nr.	Mkv.
0245	1:20
Teikn. PG	Dagur. 08.08.02
Teikn. nr.	Ungala.

V-09

Arkitektar: *Alfreitt Þann* - 21052-21099