
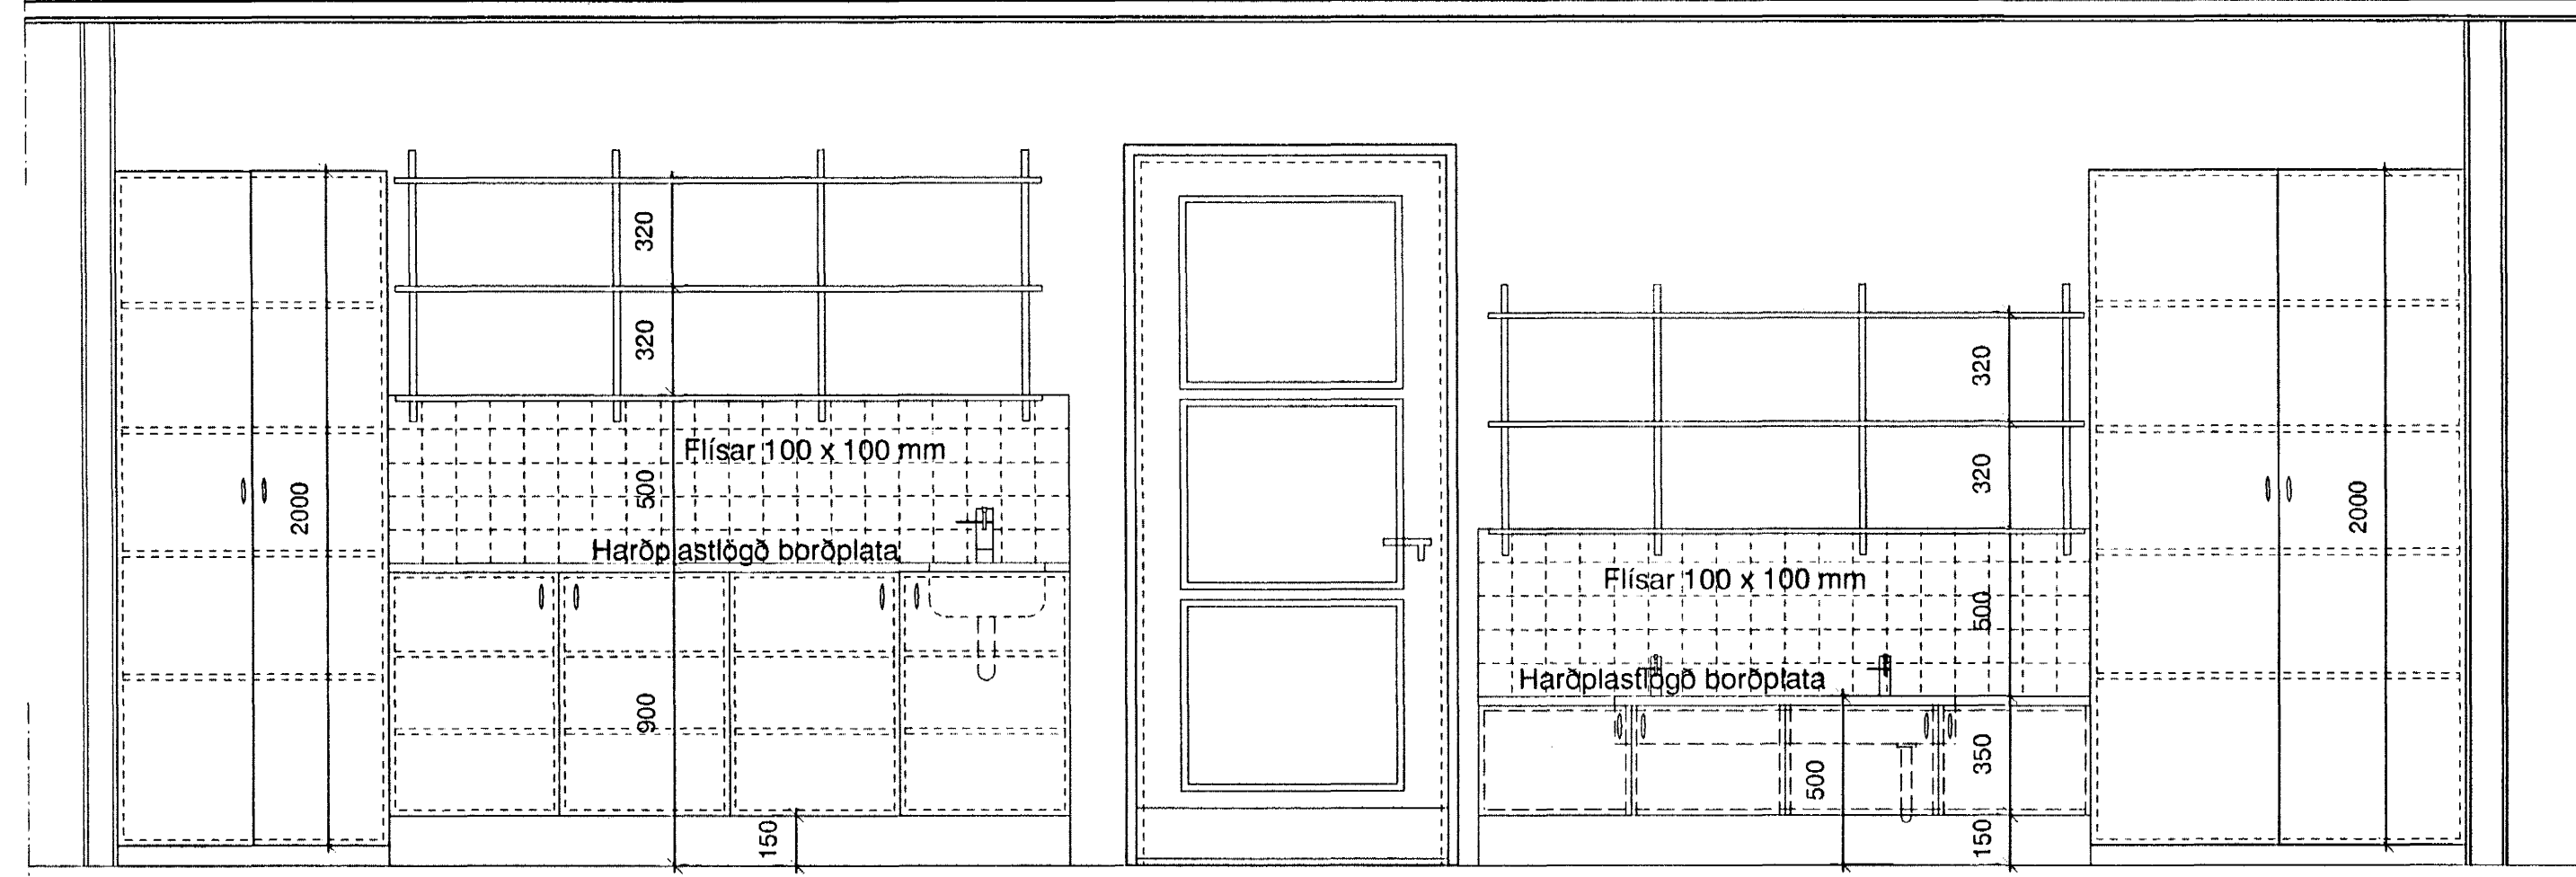


LISTASKÁLI nr. 10

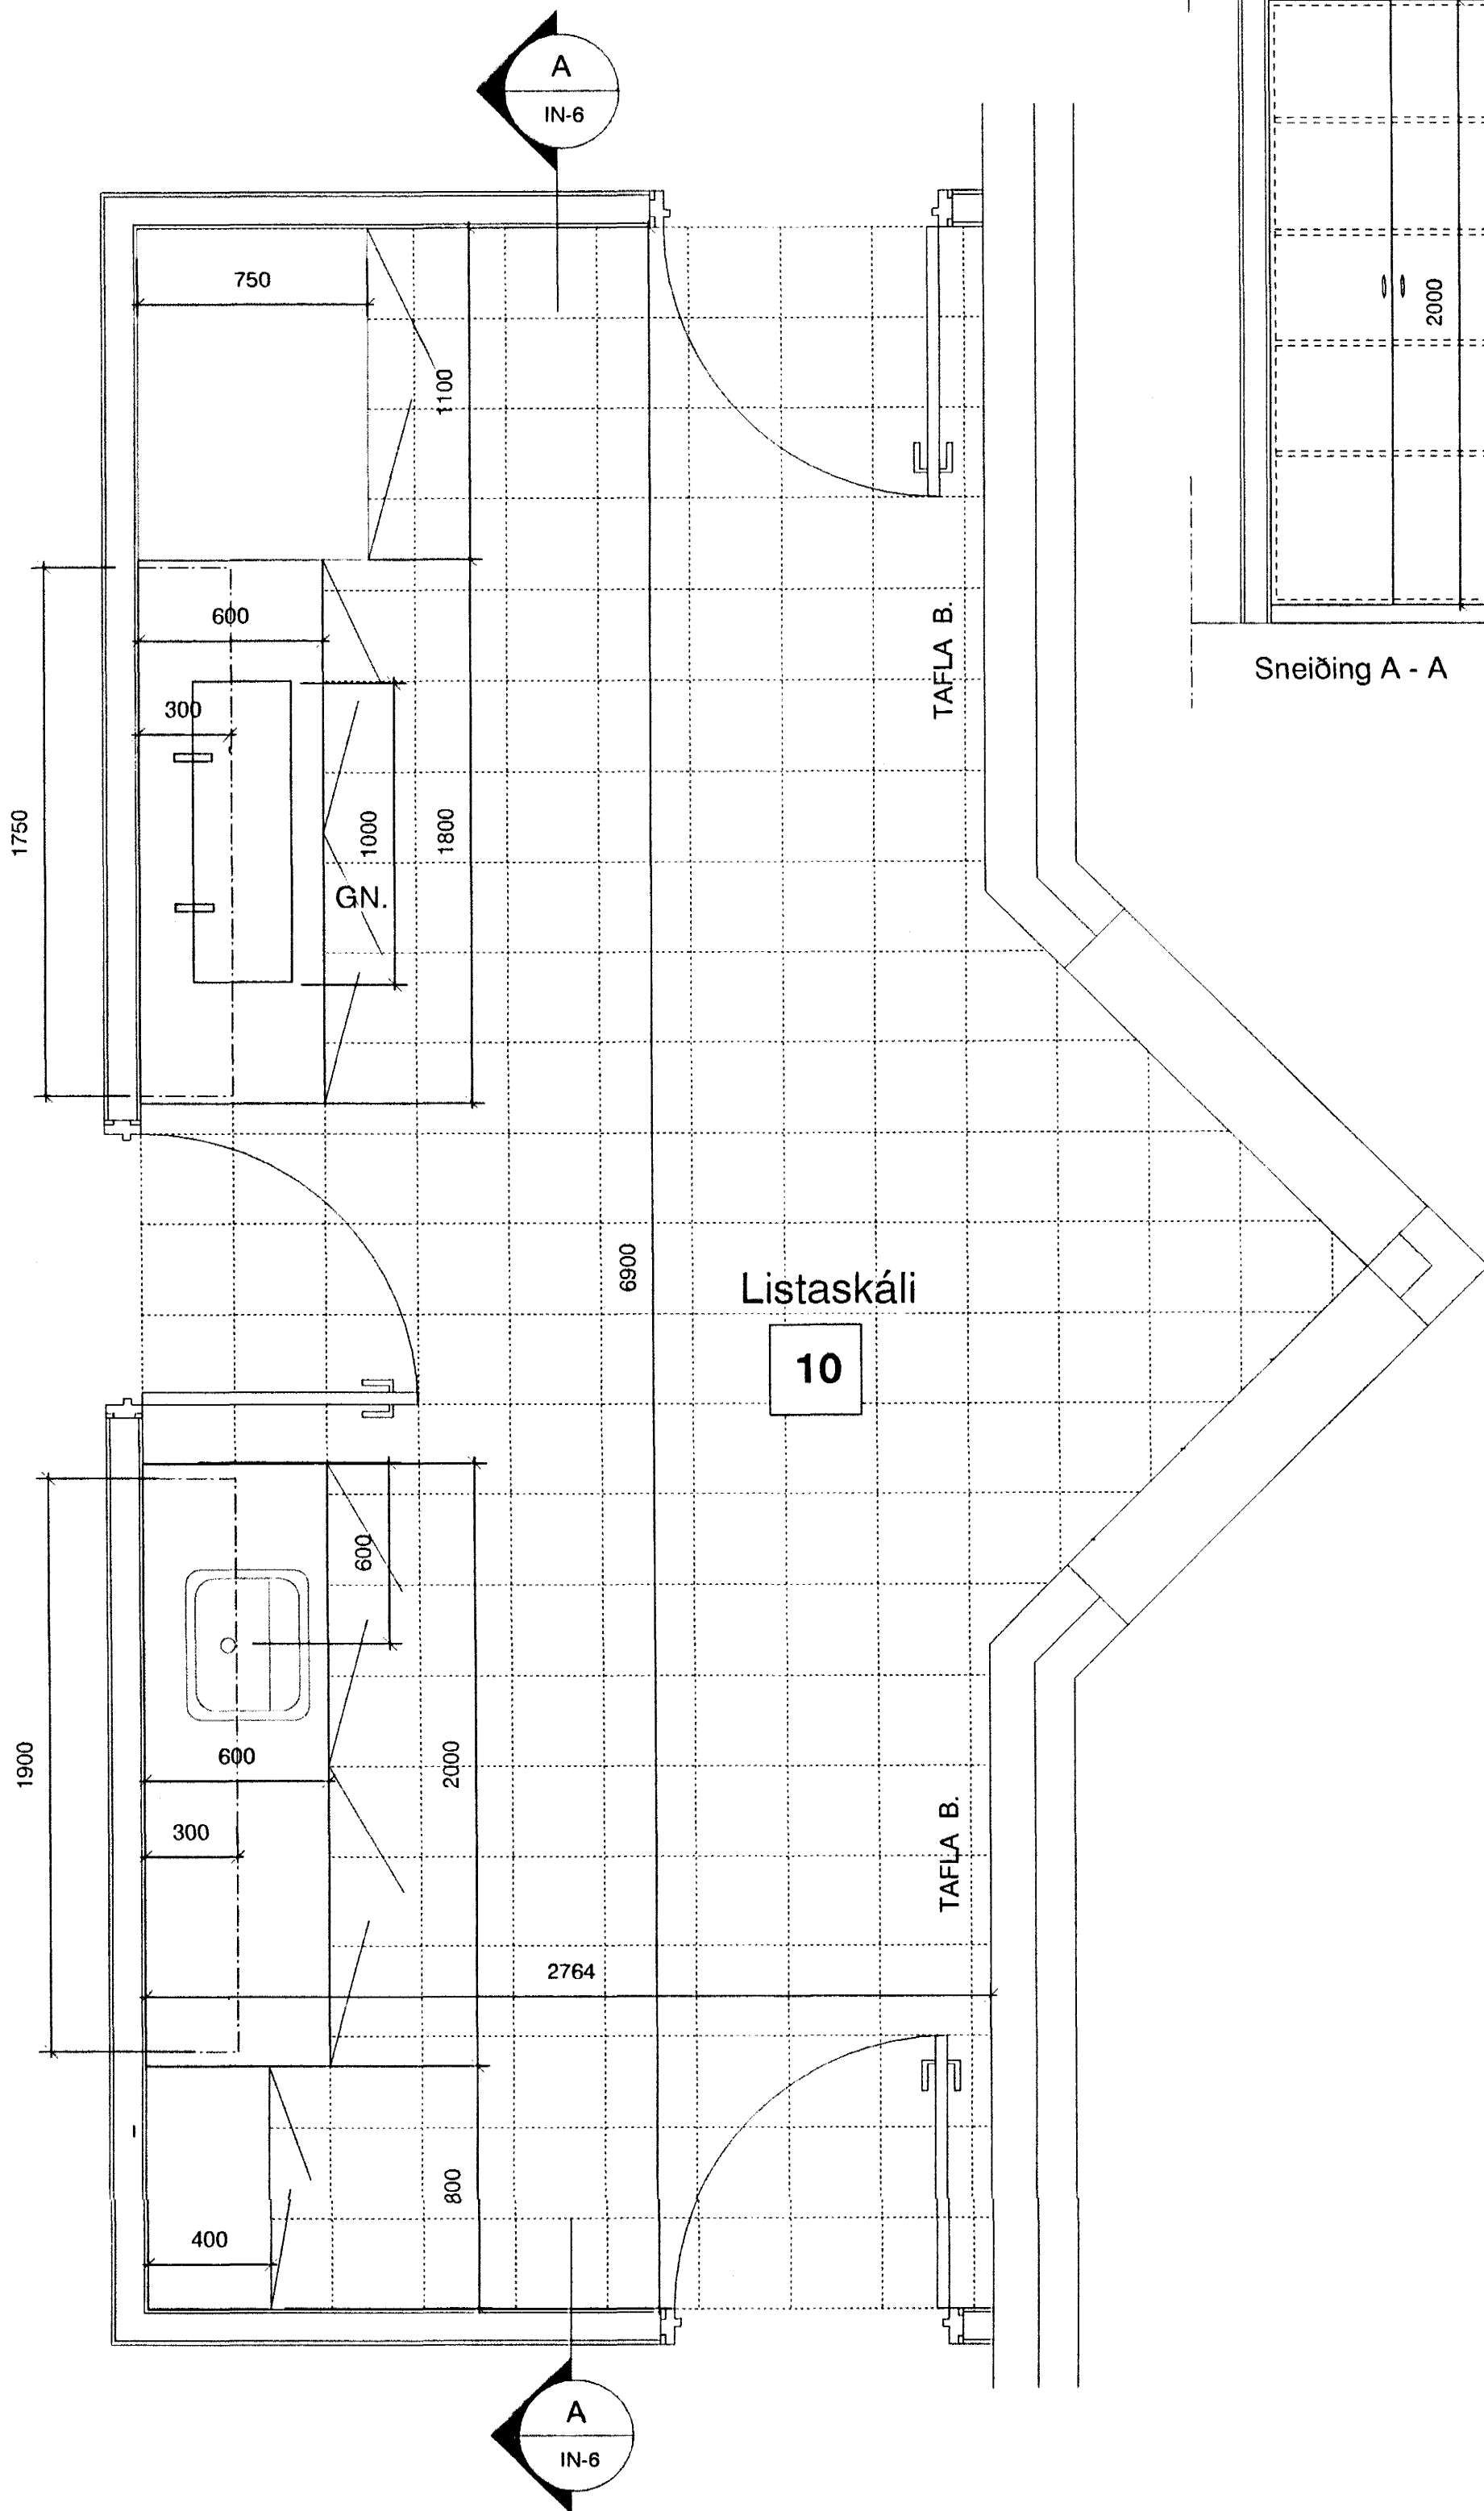


Sneiðing A - A

Hurðir og sýnilegar hlíðar harðplastlagðar spónaplötur kantlímdar með beyki

Hurðir og sýnilegar hlíðar harðplastlagðar spónaplötur kantlímdar með beyki


UPPHENGITÖFLUR

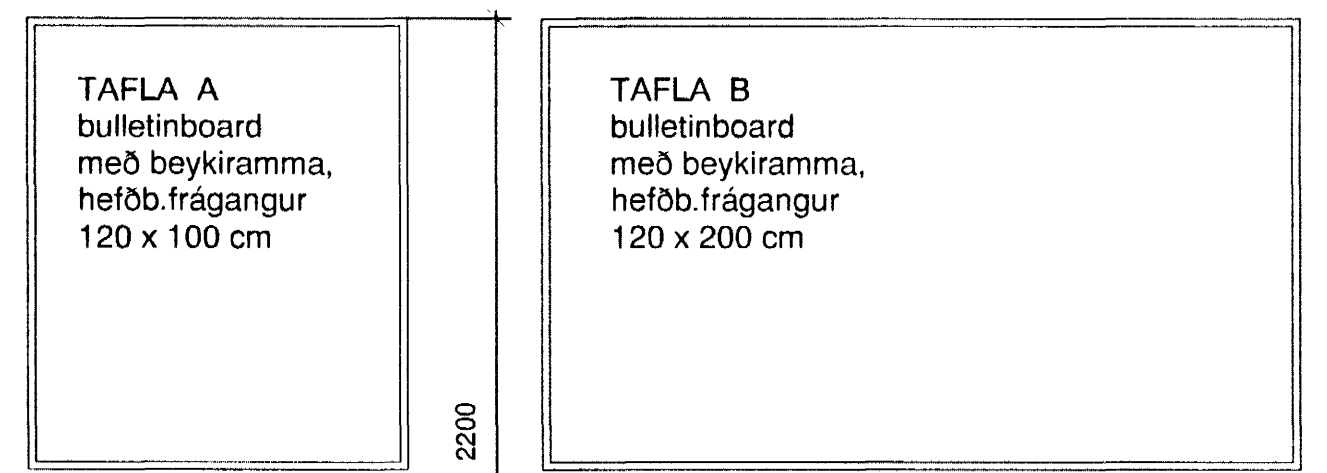

TAFLA A - 7 stk:

TAFLA B - 6 stk:


KAFFISTOFA STARFSFOLKS nr. 40

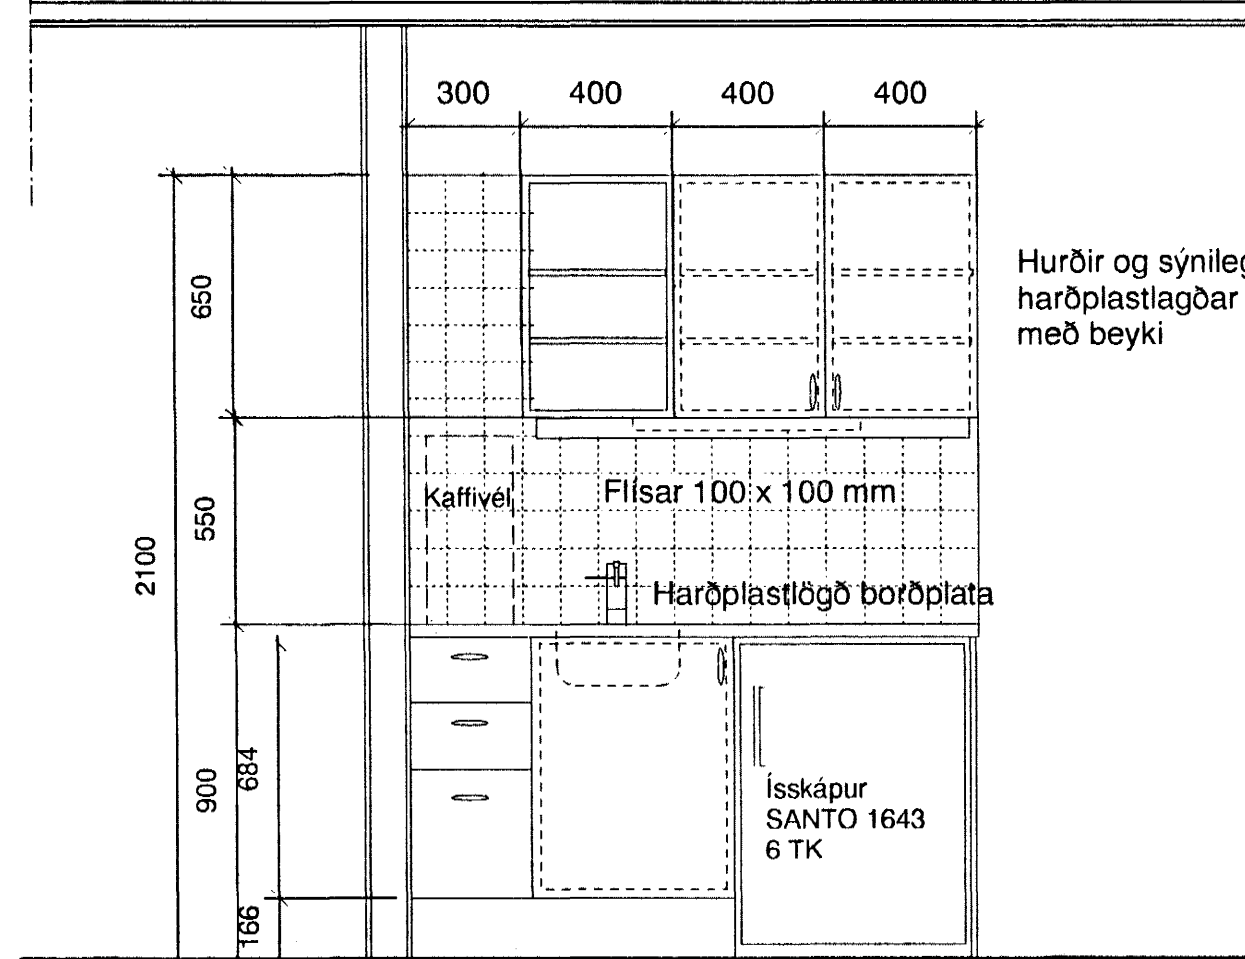

Hurðir og sýnilegar hlíðar harðplastlagðar spónaplötur kantlímdar með beyki


Skápahurðir og skúffuforstykkir eru spónlögð með beyki, hillur eru beykispl. með hvítu þaki.

Lyklaborðsútdrag spónlagt beyki

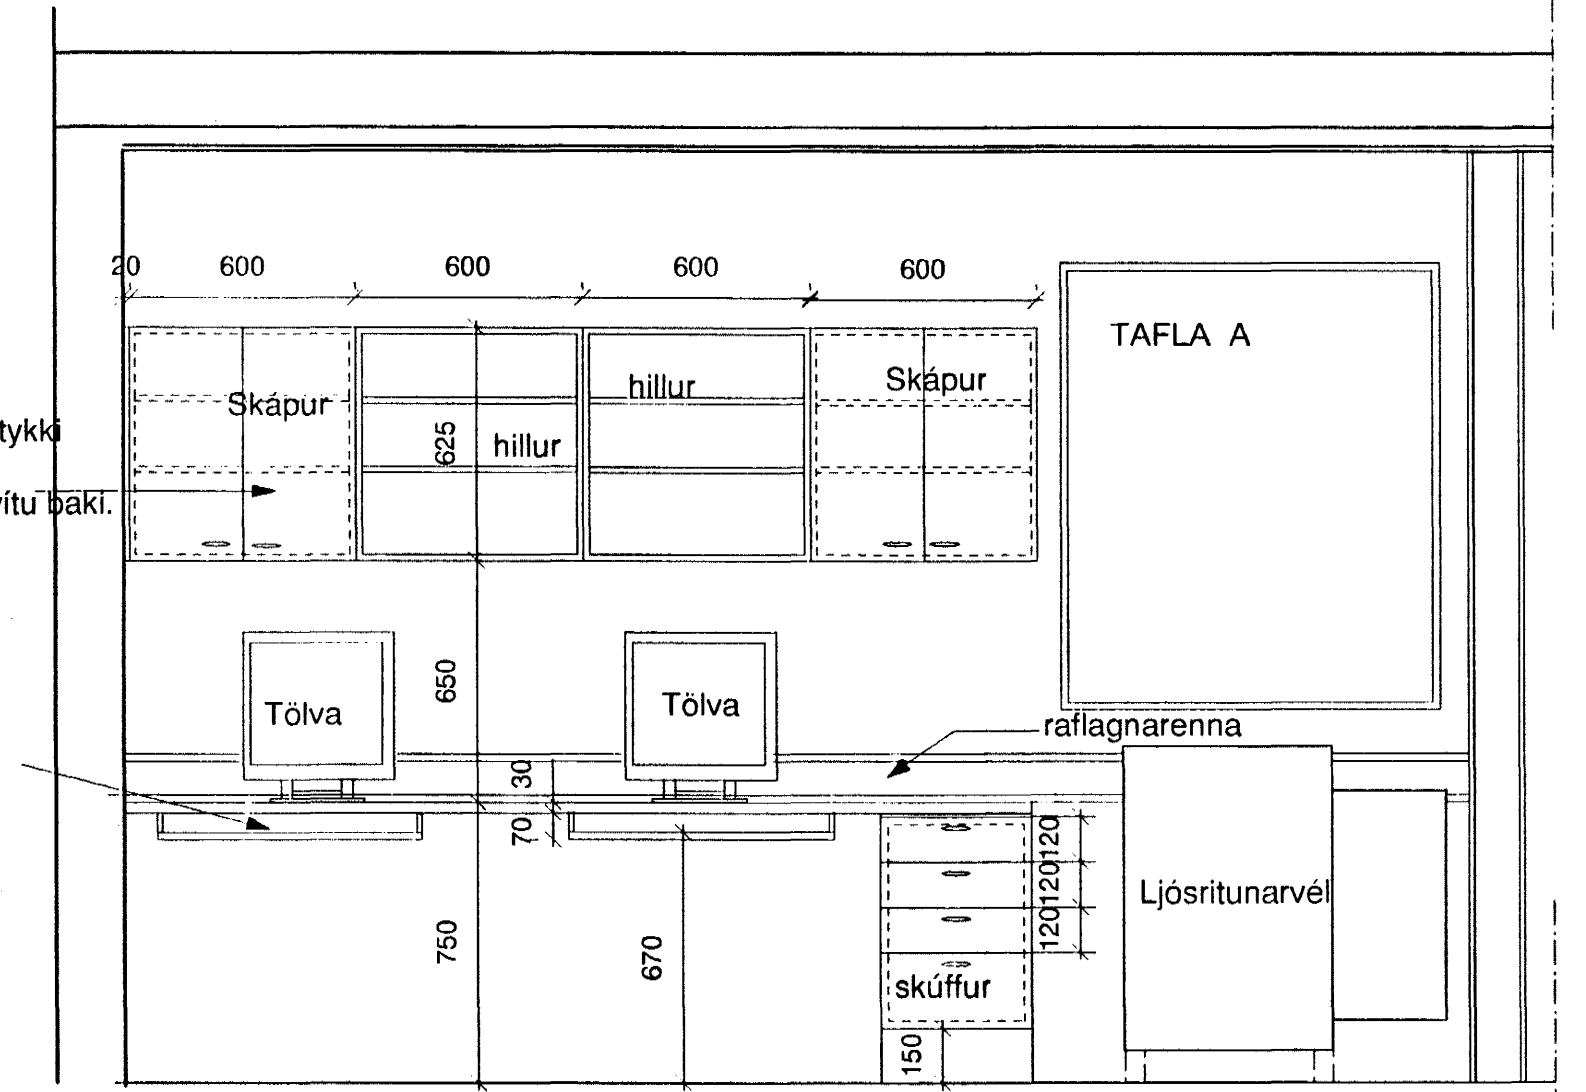


Ásýnd

VINNUSTOFA STARFSFOLKS nr. 41

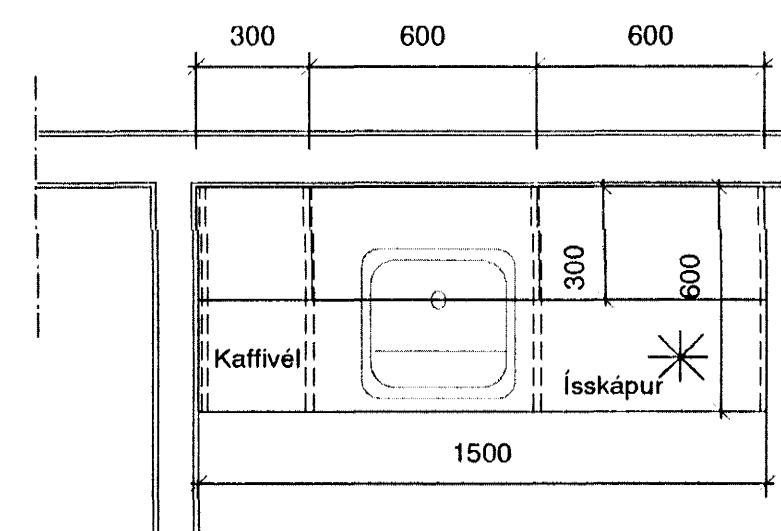


Grunnmynd

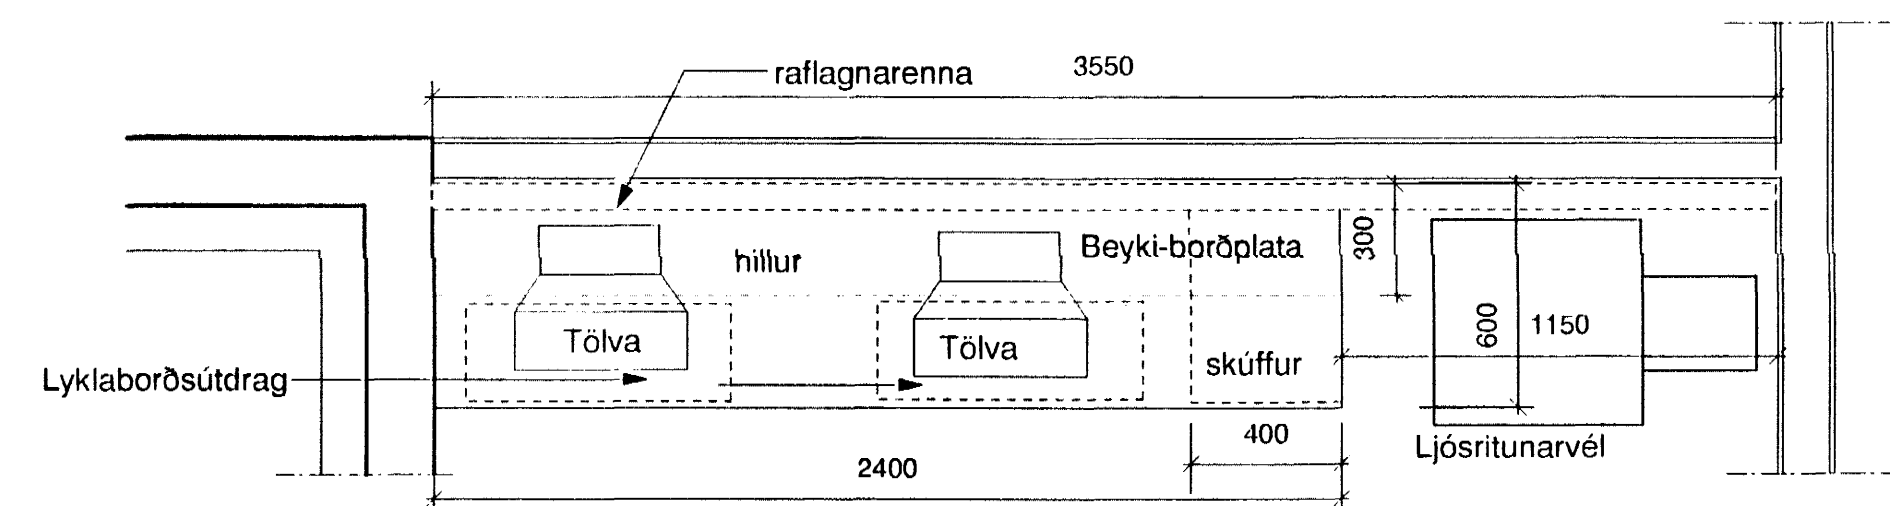

Grunnmynd borð í vinnuherbergi starfsfólks

Byggingafræðis Hámarfarðar  
Afrétt þann  
11 NOV. 2002

Ath. Öll mál athugist á staðnum áður en smíði hefst

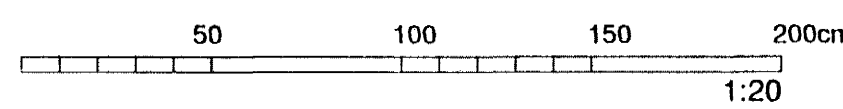

Dags.	Breyting.	Tekn.	Útgáfa.	Verk nr.	Mkv.
				0245	1:20
				PG	21.08.02
					Útgáfa

**ASK**  
Arkitektar Skógarhlíð  
Skógarhlíð 18 105 Reykjavík  
Sími: 591 1010 Fax: 592 1698  
Húsmálið: www.arkitektar.is

HAUKAHLAUN 2. HAFNARFIRÐI  
LEIKSKÓLINN - HRAUNKOT  
Innréttir listask. - kaffistofa

Arnim arkitekti. *pró. Guðmú. 21.08.02*

IN-6