



Sneiðing A - A


Skápur á snyrtingum nr. 15 og 28

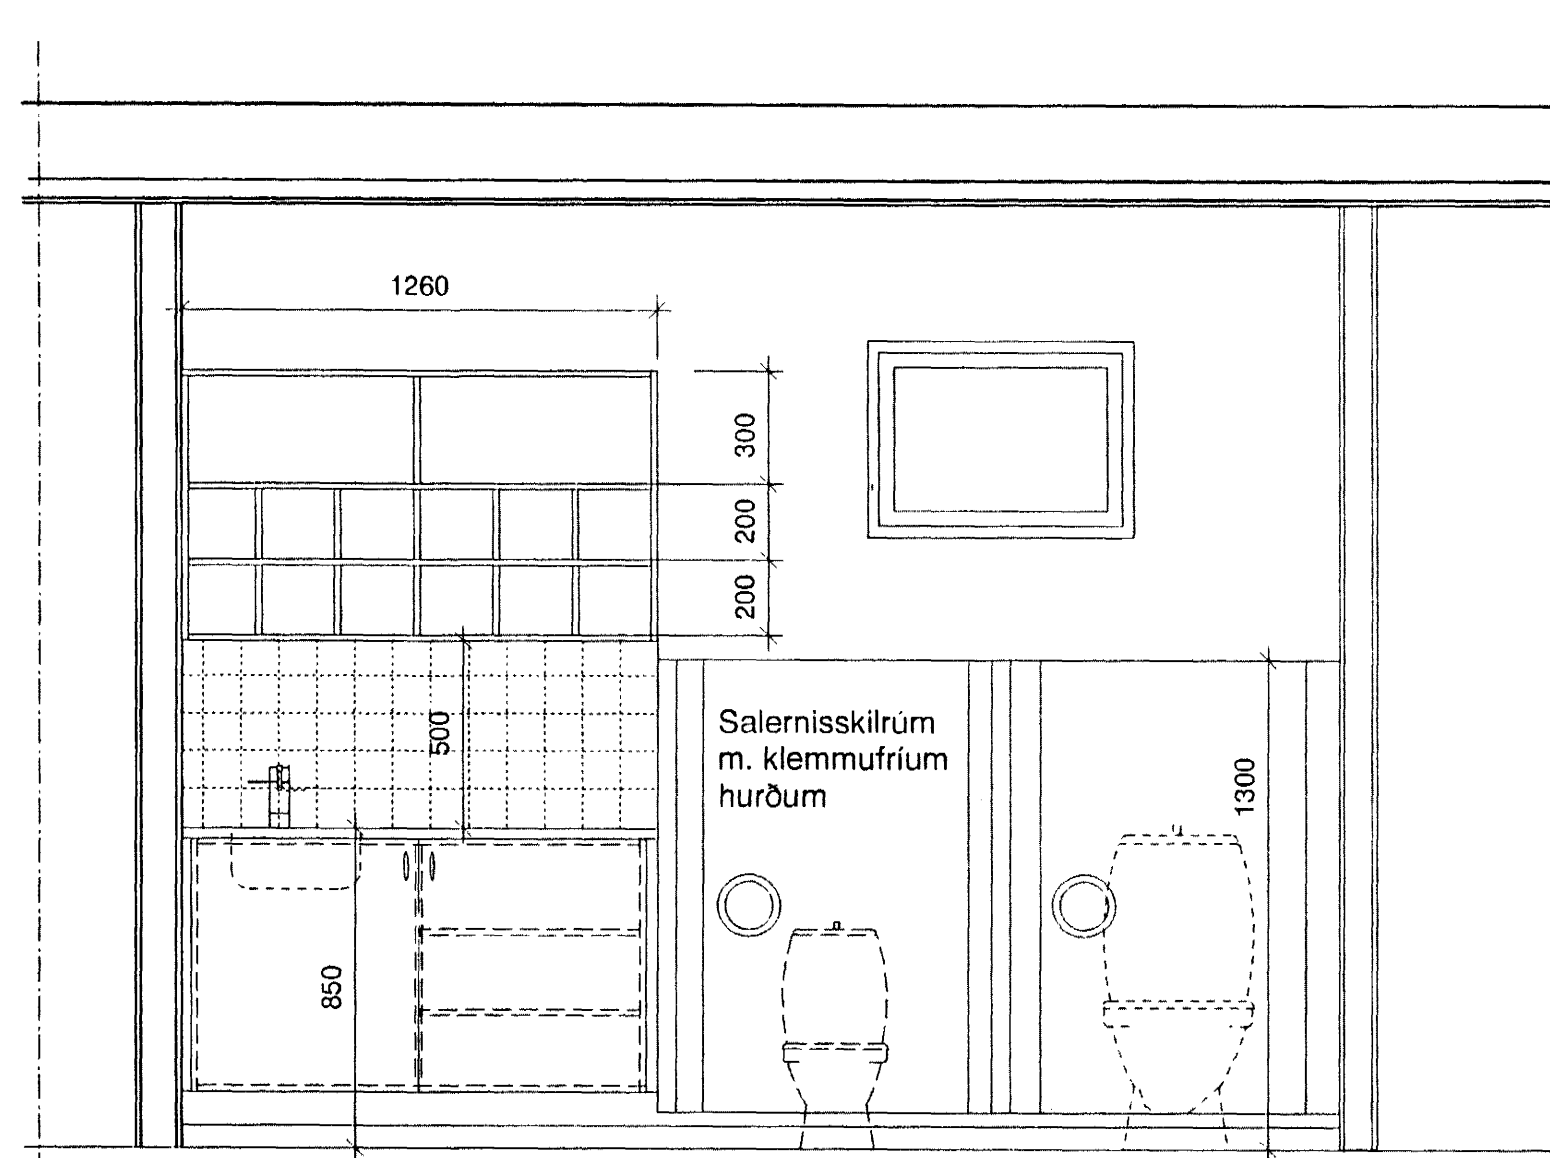


Sneiðing B - B

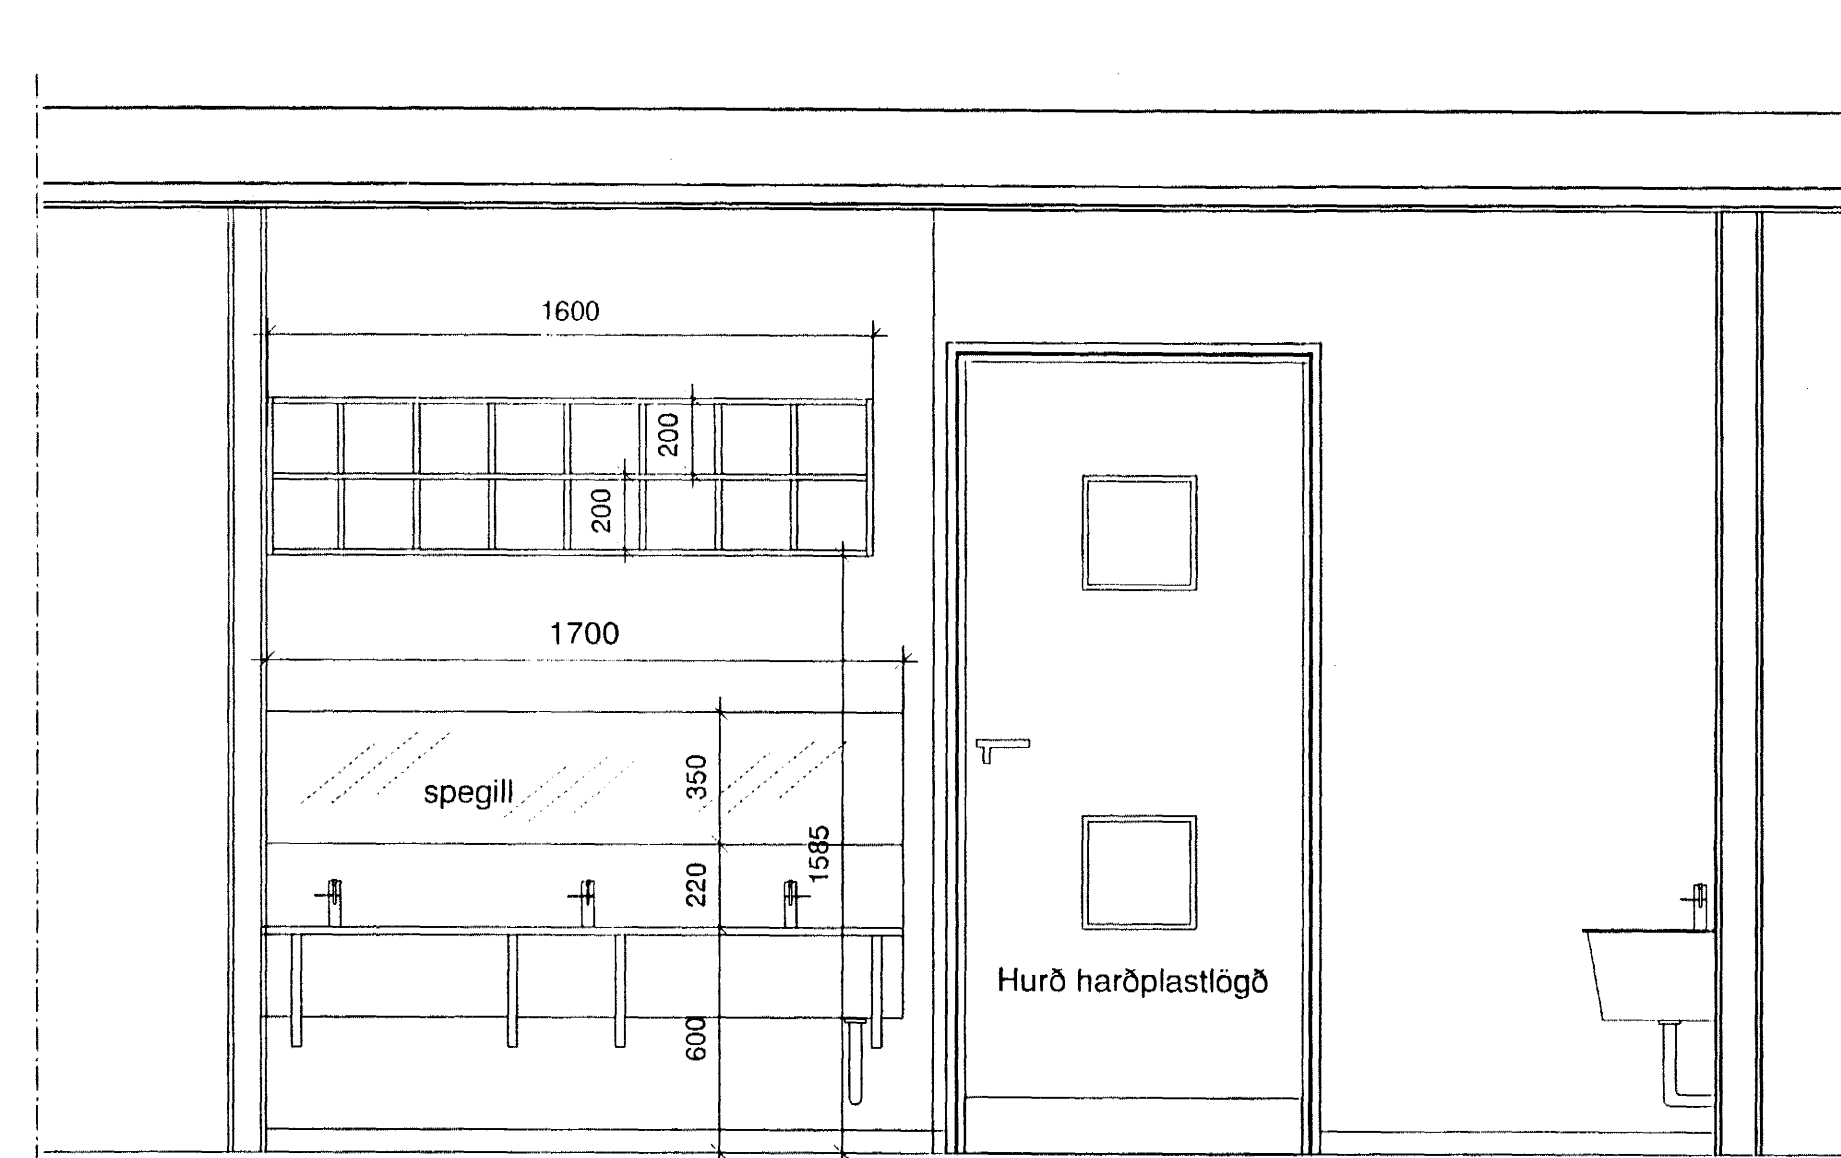


Sneiðing C - C

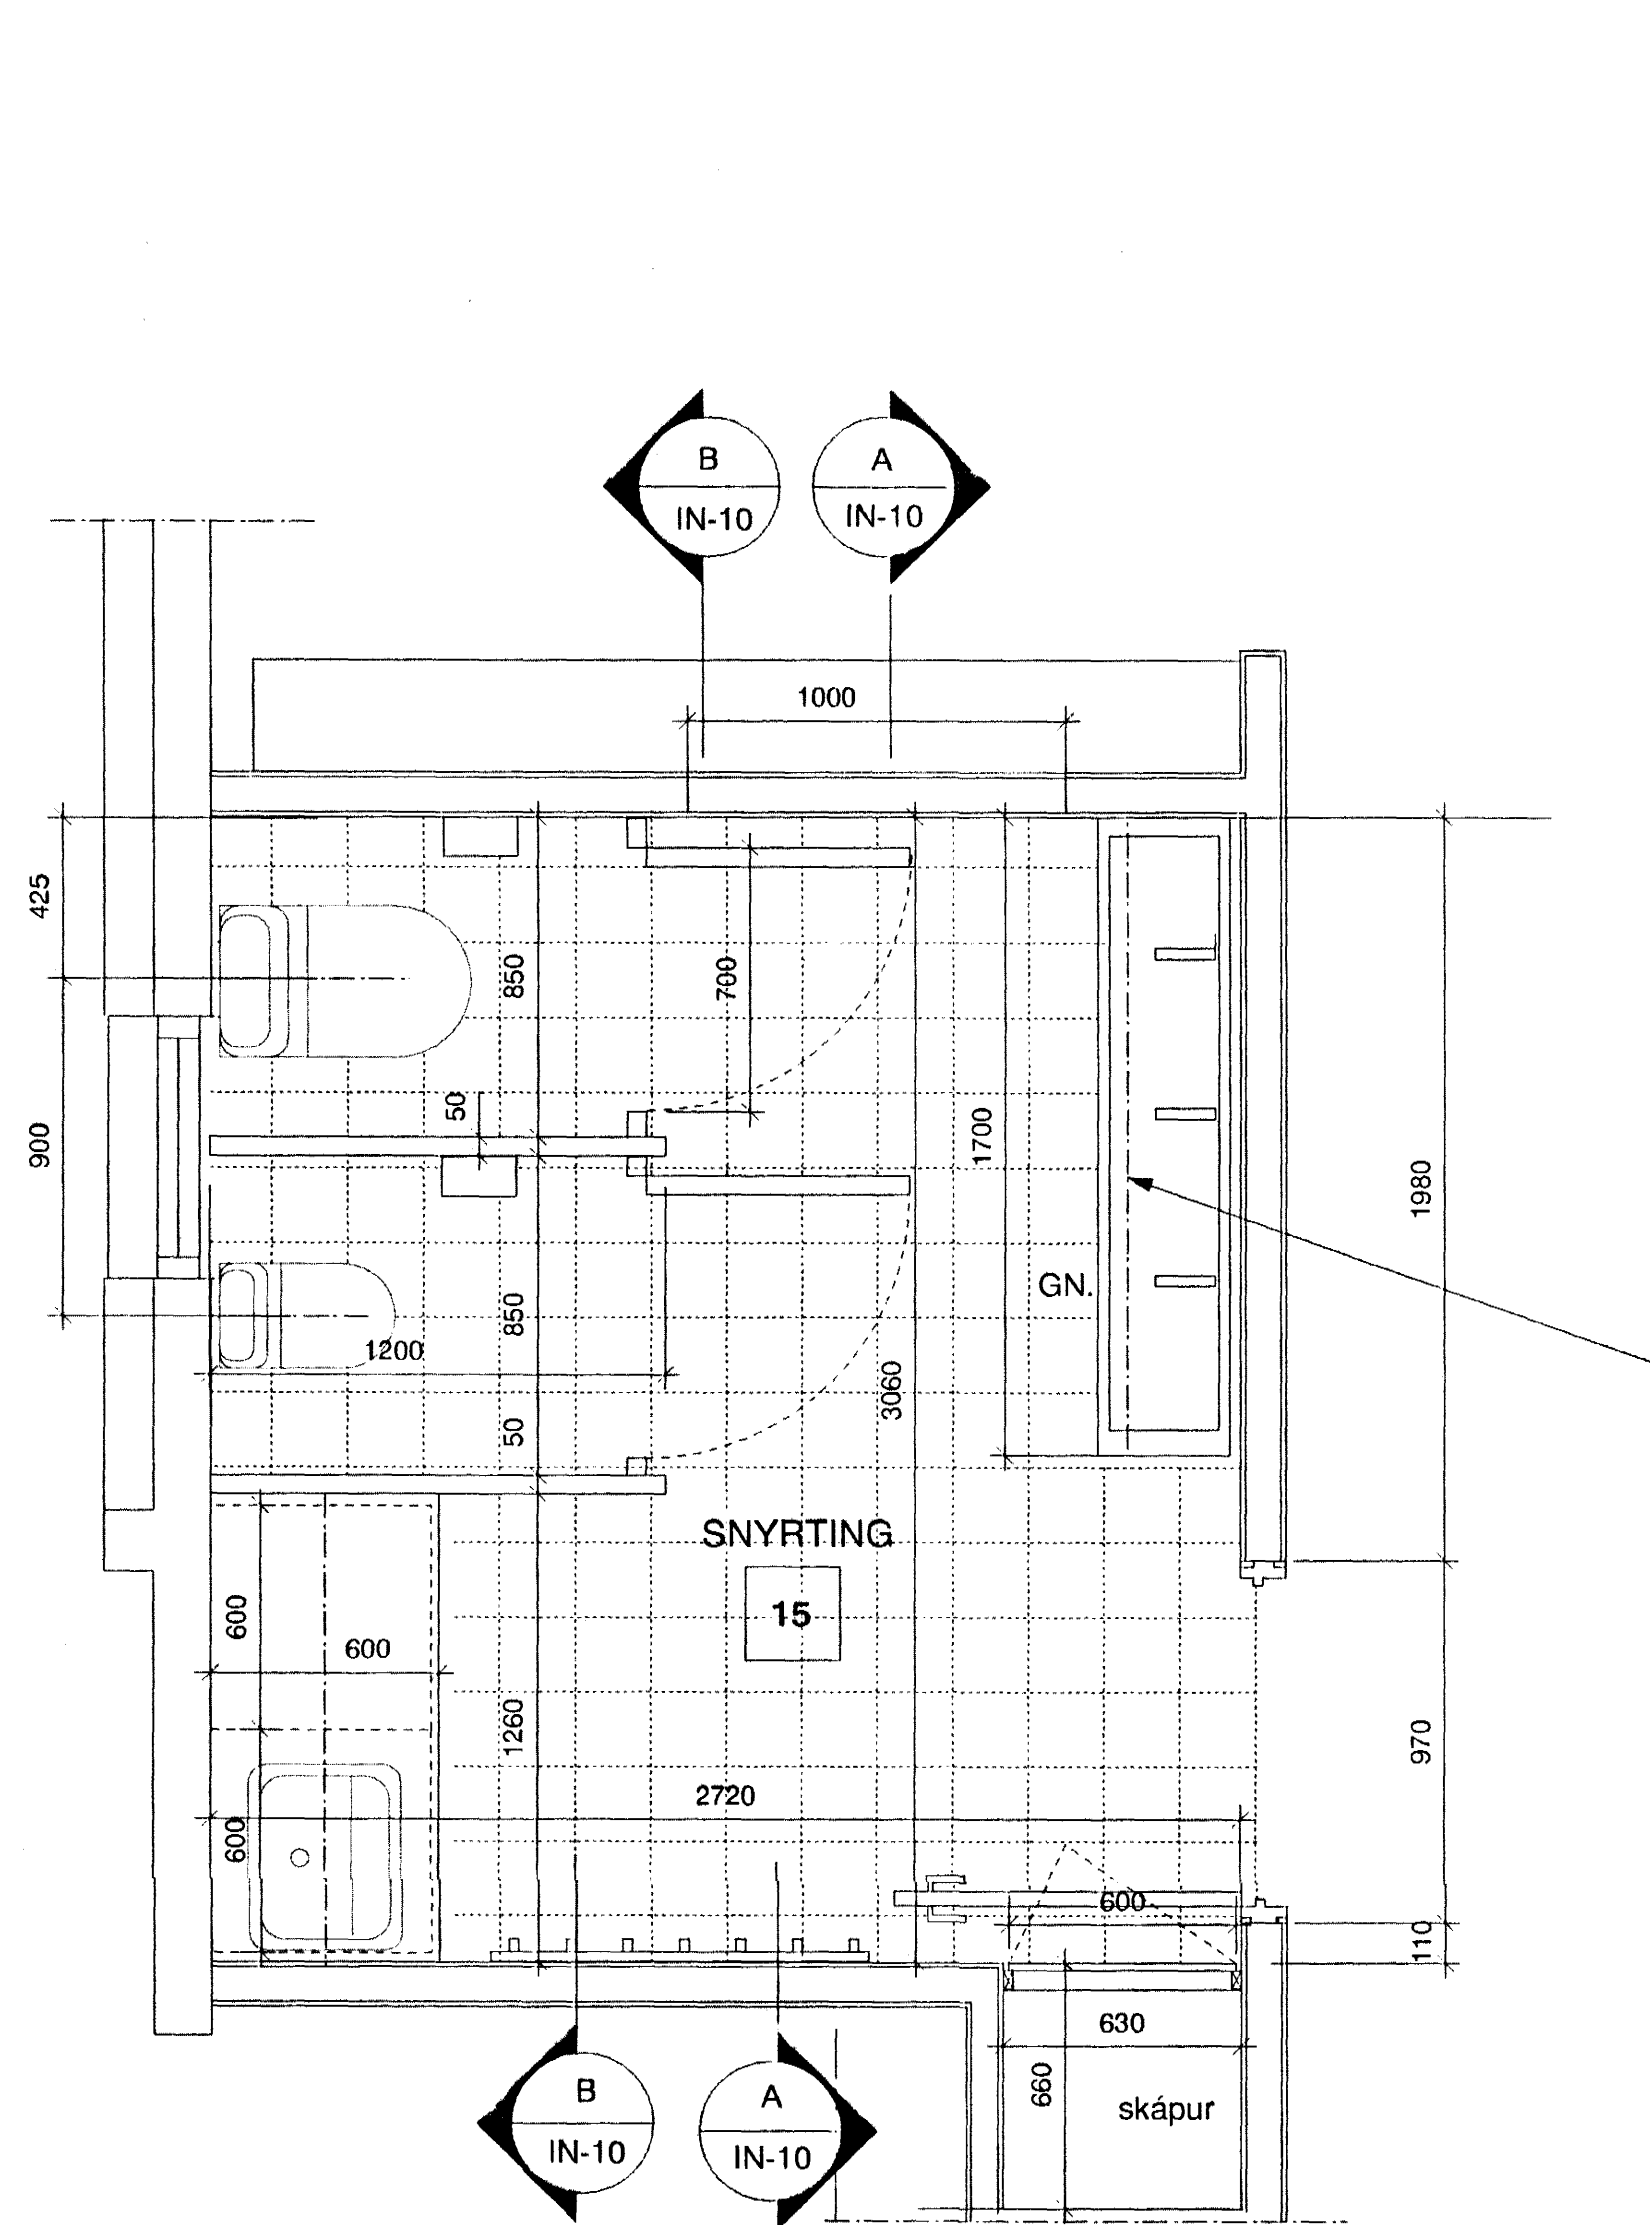


Grunnmynd snyrtinga eldrídeildar

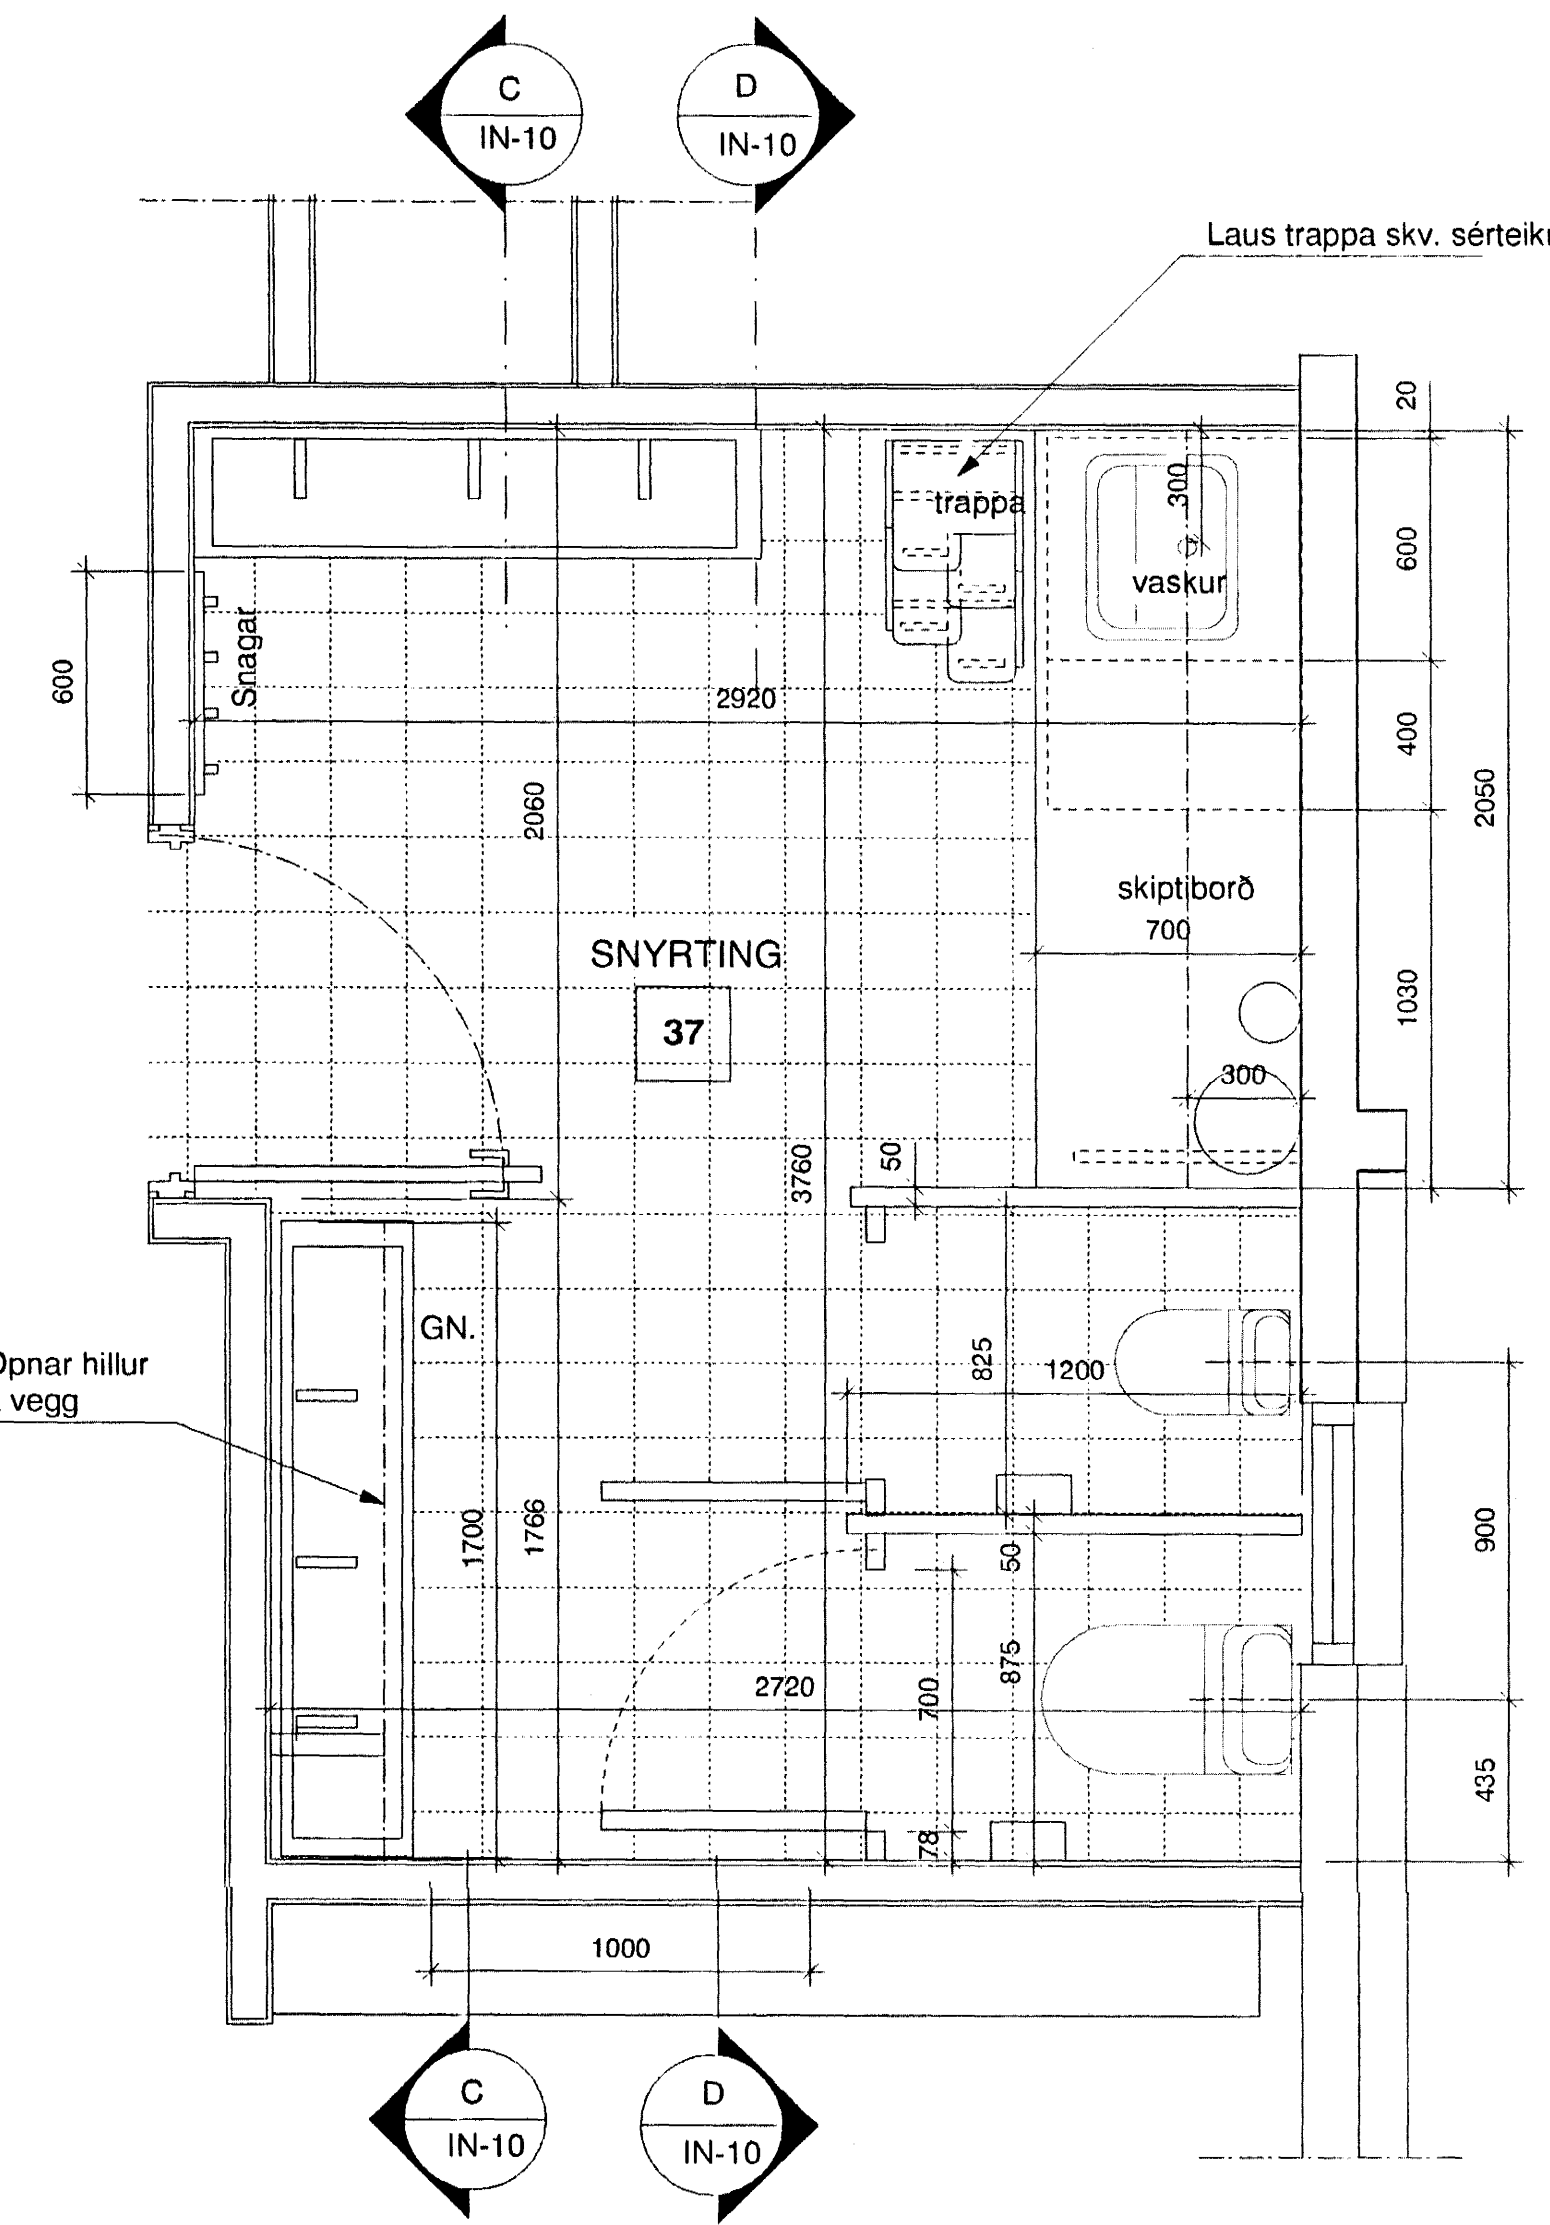


Grunnmynd snyrtinga yngri deildar

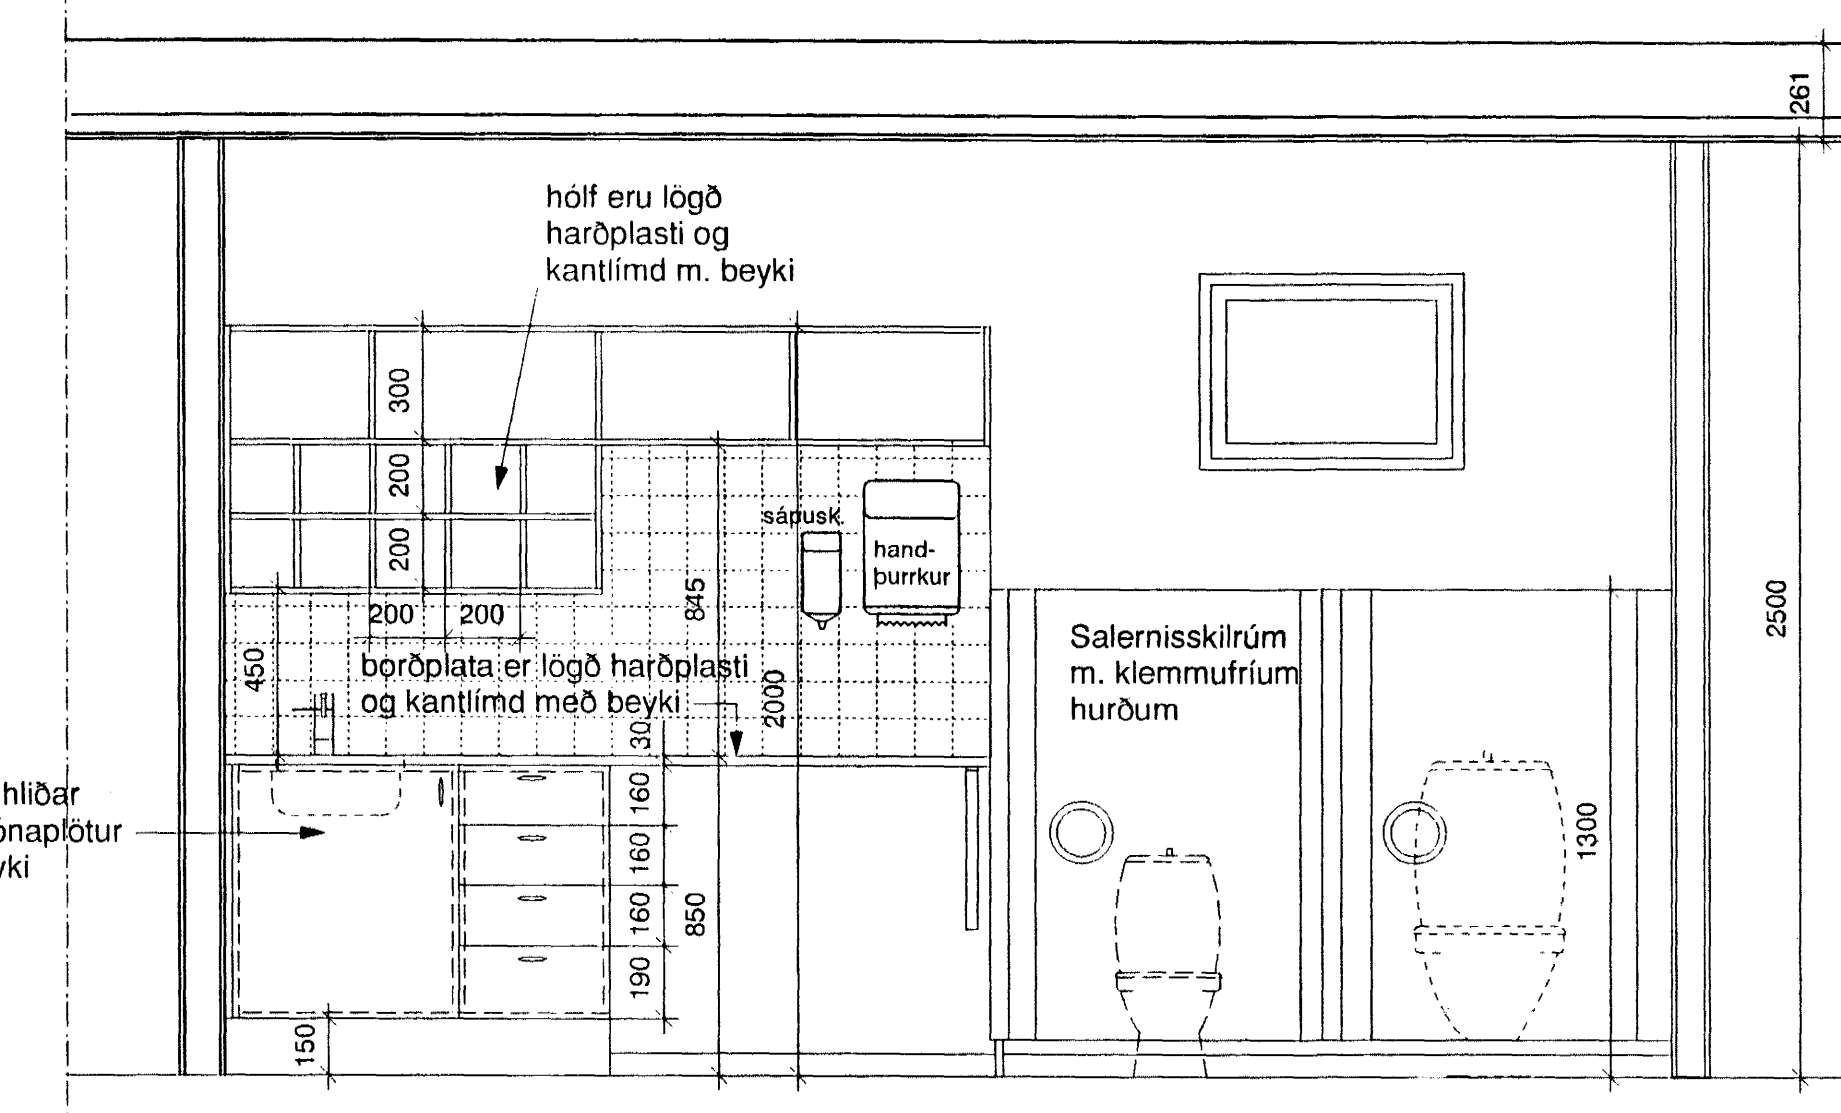

Sneiðing D - D

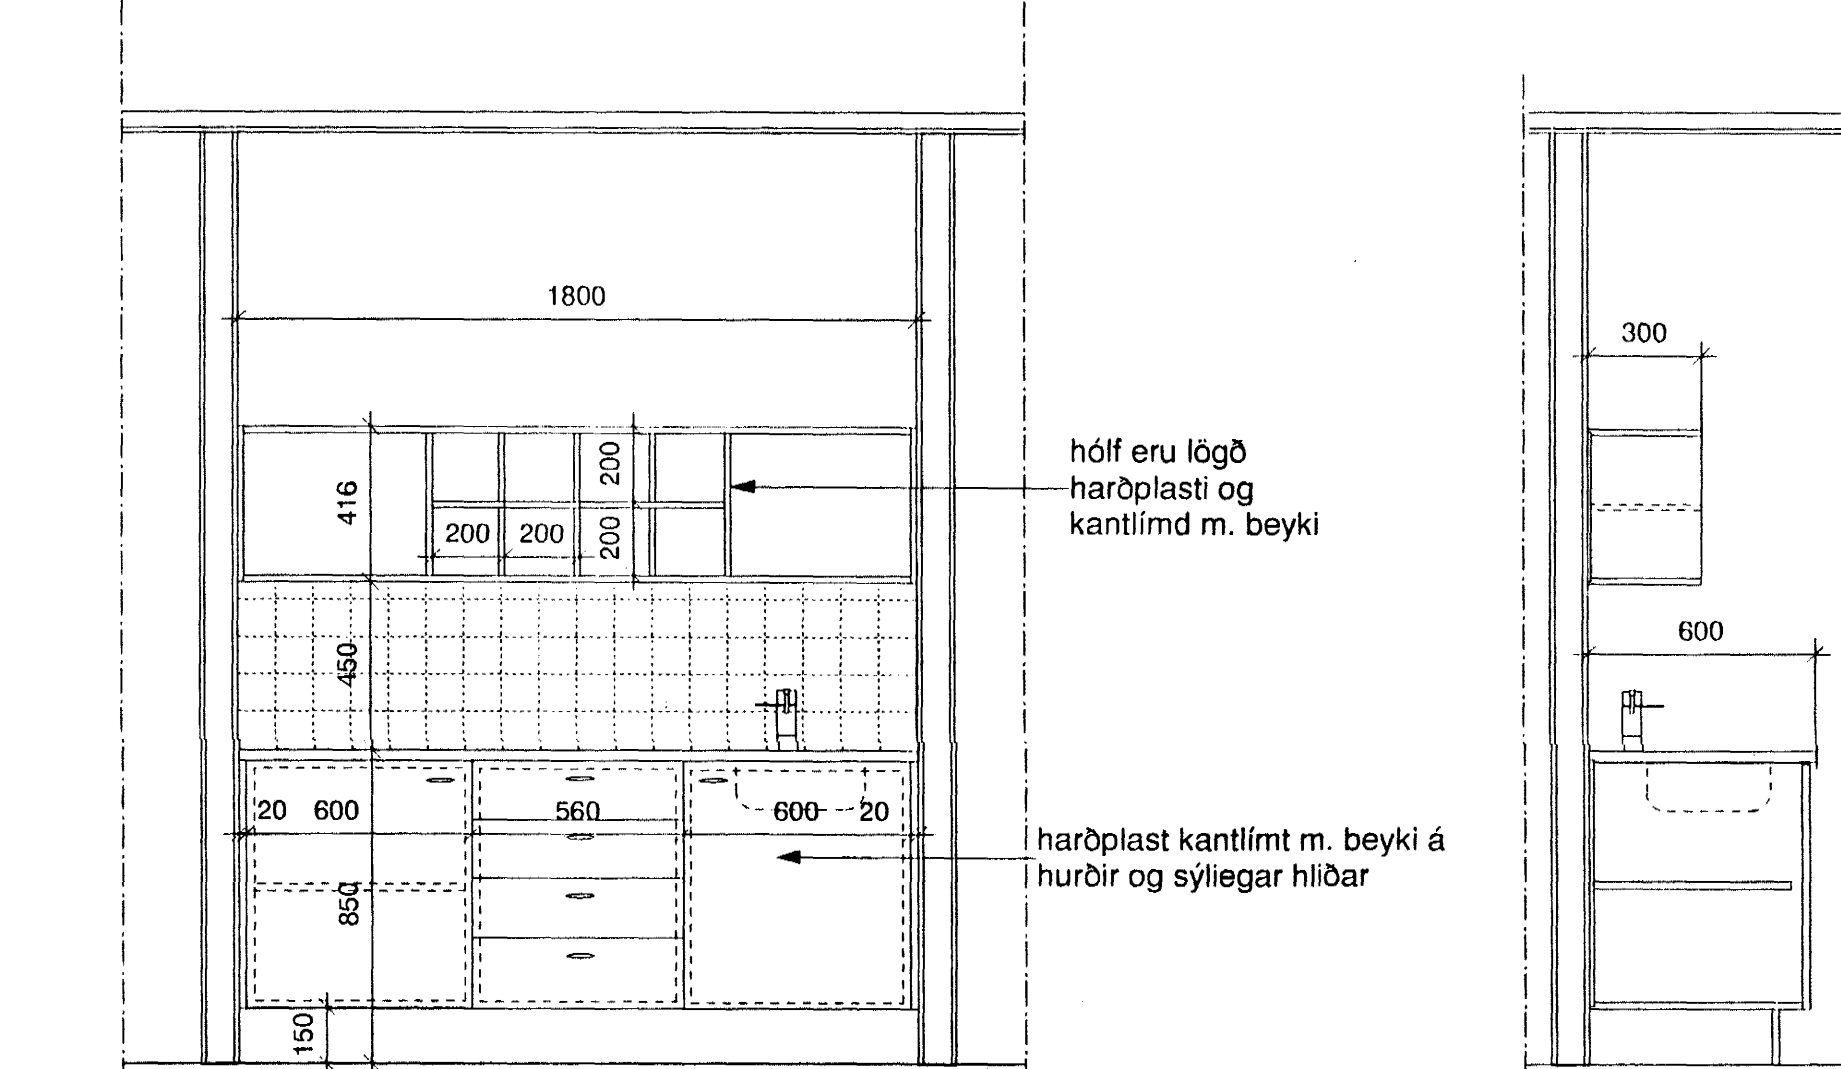

Ásýnd innrétting snyrting 06

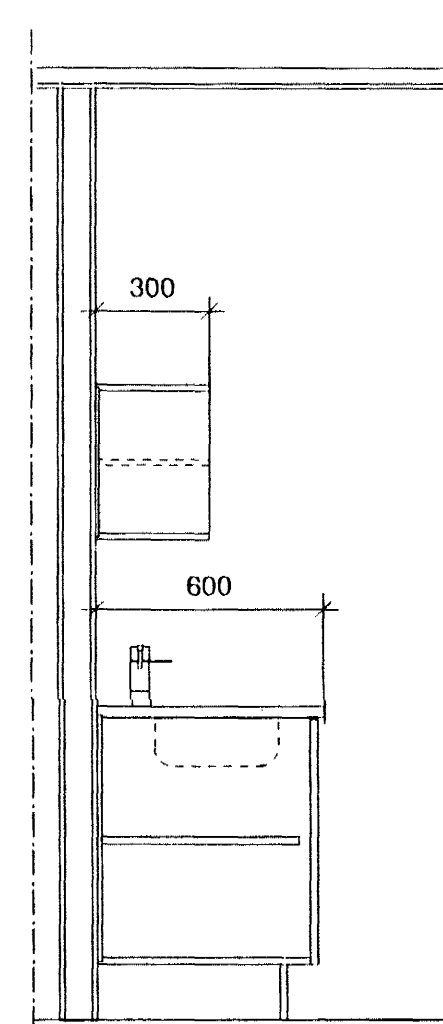

Snið innrétting snyrting 06



Ath. Öll mál athugist á staðnum áður en smíði hefst

| Dags. | Brýgning. | Teikn. | Utgáfa |
|-------|-----------|--------|--------|
|       |           |        |        |
|       |           |        |        |
|       |           |        |        |

**ASK**  
 Arkitektar Skógarhlíð  
 Skógarhlíð 18 105 Reykjavík  
 Sími: 551 1010 Fax: 552 0596  
 Heimasíða: www.arkitektar.is

Verkefni: HÁUKAHLAUN 2. HAFNARFIRDI LEIKSKÓLINN - HRAUNKOT  
 Innréttingar snyrtinga

Verk nr. 0245  
 Máv. 1:20  
 Teikn. PG  
 Útgáfa 08.08.02

11 NOV. 2002

IN-10