

SNID A-A


ÞAK FRÁGENGIÐ MEÐ TVÖFÖLDUM PAPPA  
EÐA ÞAKDÚK.  
ÞAKHALLI 8°

200 mm STEINULLAREINANGRUN

LOFTAKLÆDNING AMK. Í FL.2  
TD. GIPSKLÆDNING

EINANGRAÐ REYKRÖR Á ARNI  
-FRÁANGUR SAMKV. 193.gr.  
BYGGINGAREGLUGERÐAR.

LITADUR MÚR / LOFTRÆST  
TIMBURKLÆDNING

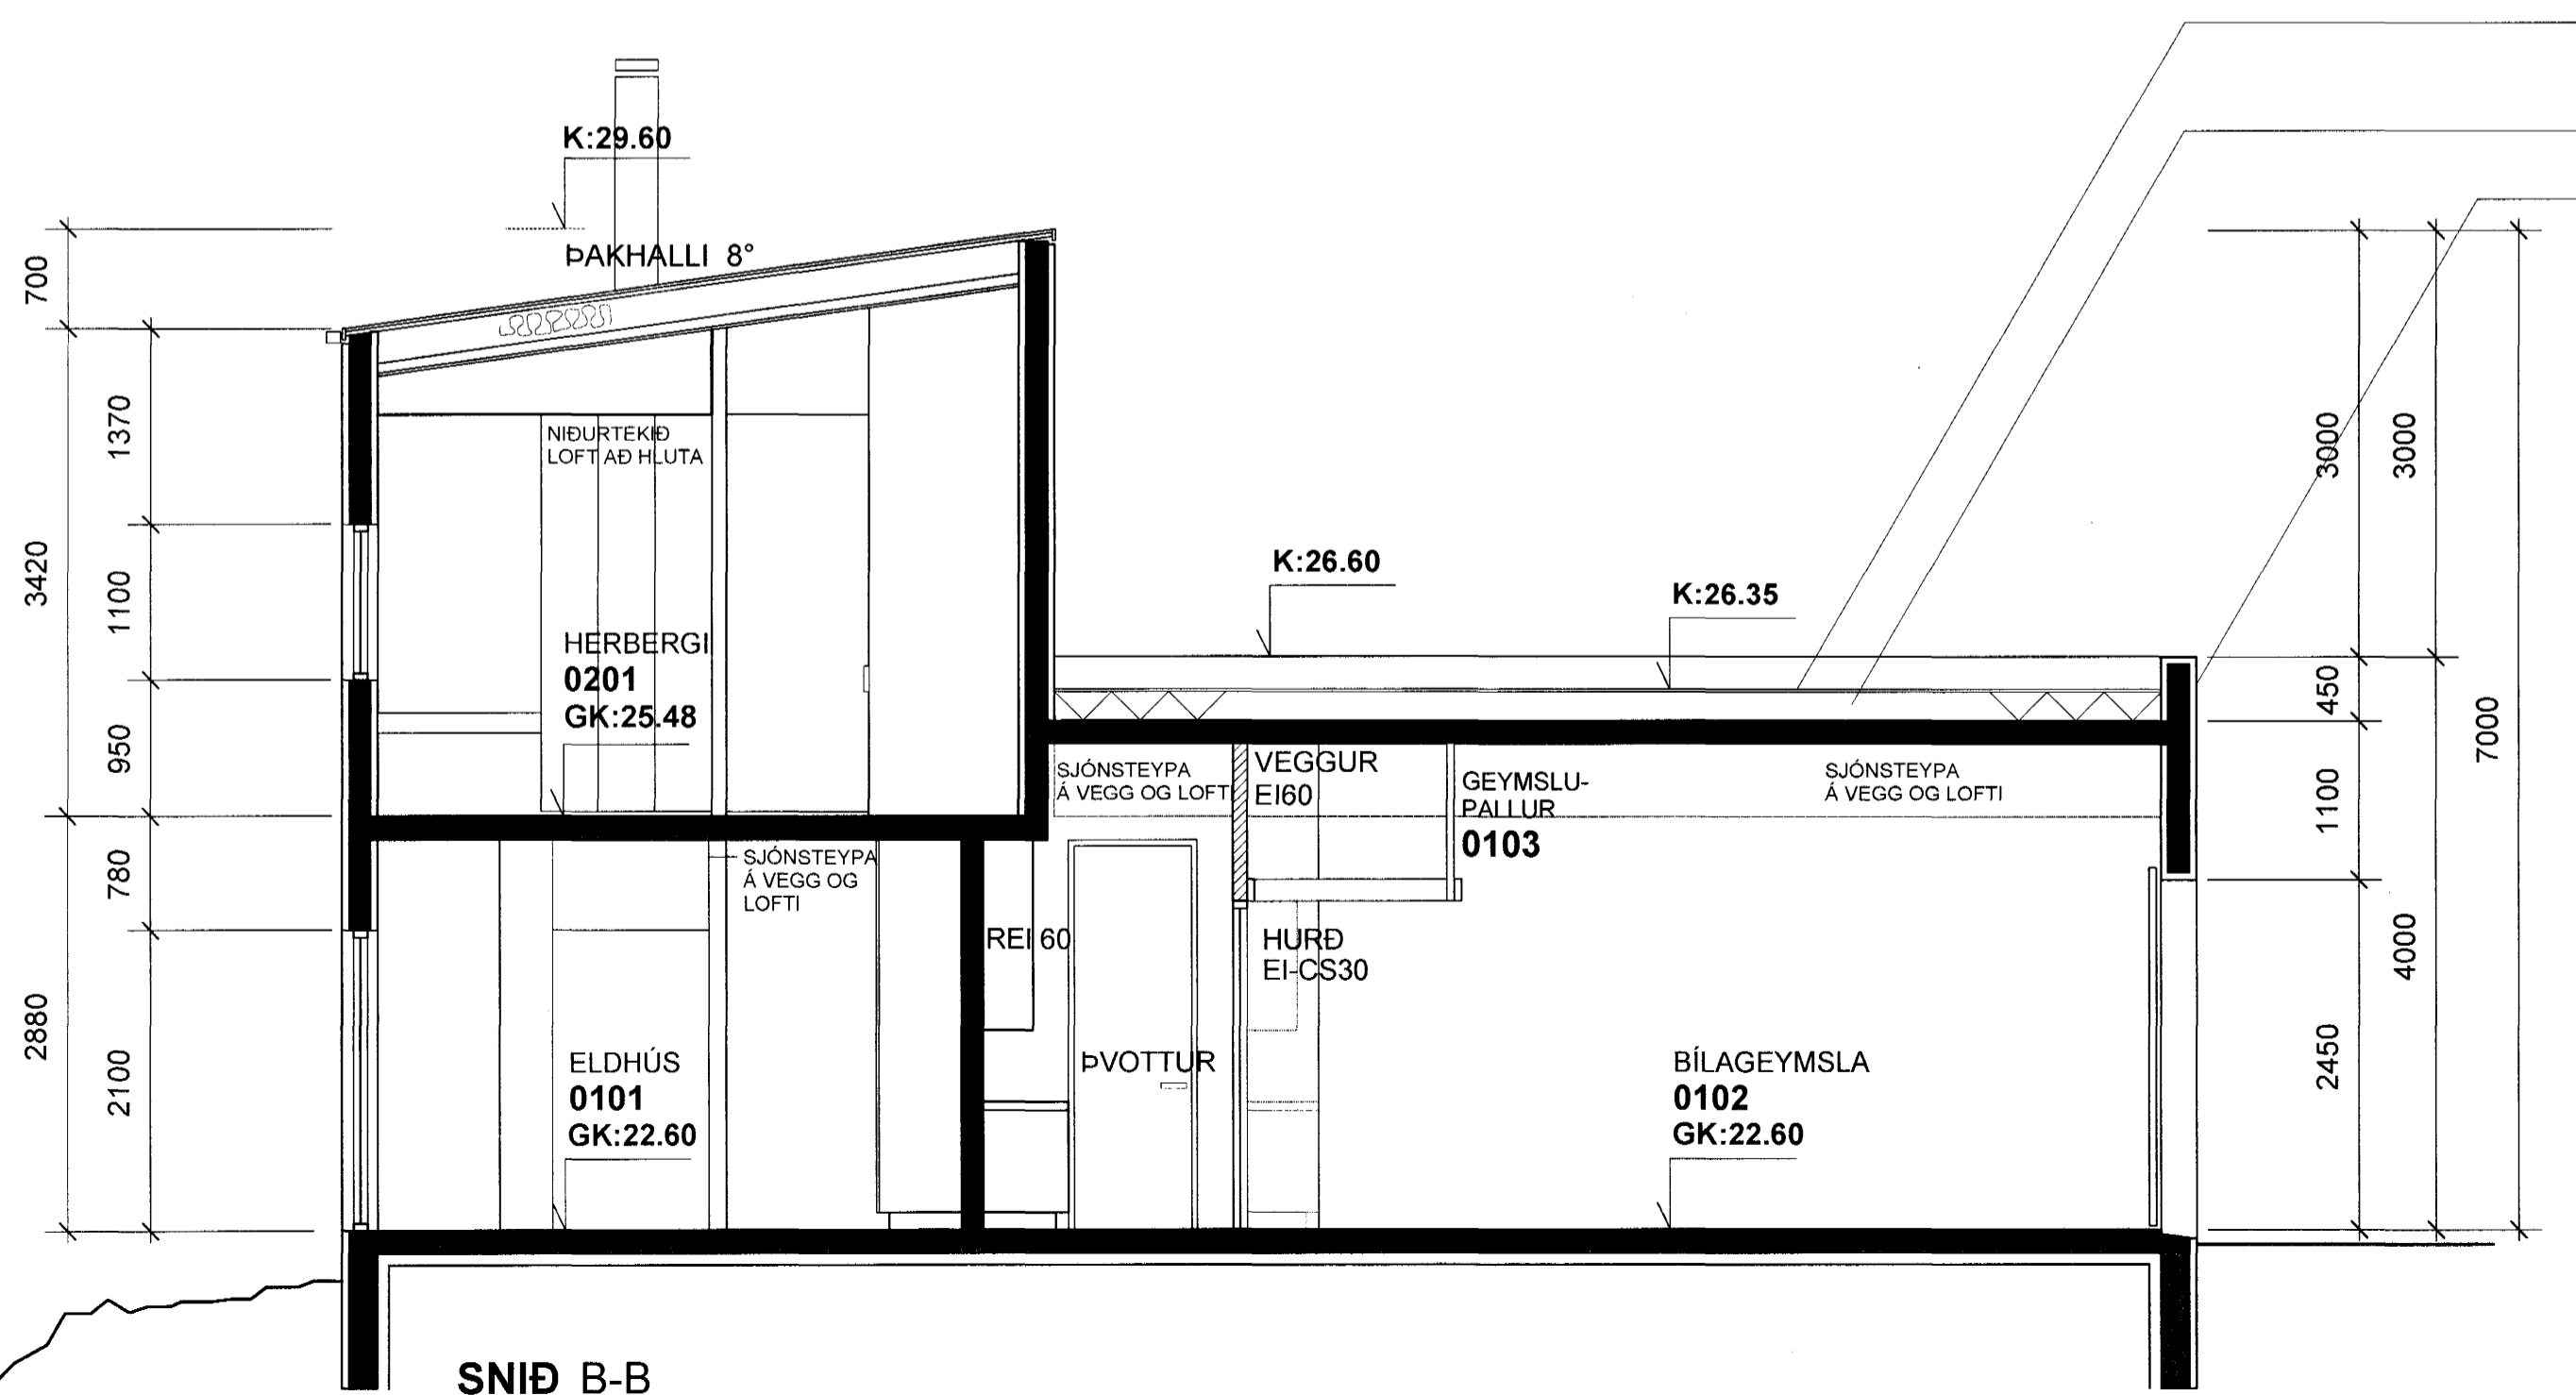

SNID B-B

ÞAK FRÁGENGIÐ MEÐ TVÖFÖLDUM  
PAPPA EÐA ÞAKDÚK

200 mm EINANGRUN

LITADUR MÚR / LOFTRÆST  
TIMBURKLÆDNING



BREYTINGAR:  
10. '02: Kjallari fjarlægður.

BLÓMVELLIR 6 HAFNARFJÖRDUR

SÉRUPPDRÁTTUR	2.05
Sniðmyndir	Dags.10.'02 M.kv: 1:50

**Gunnar Páll Kristinsson** arkitekt  
RYMA ARKITEKTAR, Klappargötu 25, 101 Reykjavík, tlf: 260665-3679  
sími: 552 9515 fax: 552 1655 gam: 598 5665 netfang: gunnar@tal.is

*Gunnar Páll Kristinsson*