

MÚRKERFI; LITAÐUR MÚR Í HVÍTUM LIT.


MÚRKERFI; LITAÐUR MÚR Í KOKSGRÁUM LIT.

LOFTRÆST TIMBURKLÆDNING; RAUÐEIK SEM OLÍUBERIST.

TIMBURRIMLAR FYRIR GLUGGUM.

SKJÓLVEGGUR ÚR STEYPU OG TIMBRI; STEYPTUR VEGGUR MÚRAST Í KOKSGRÁUM LIT OG TIMBURVEGGUR ÚR RAUÐEIK SEM OLÍUBERIST.

ÚTLIT VESTURHLIÐ

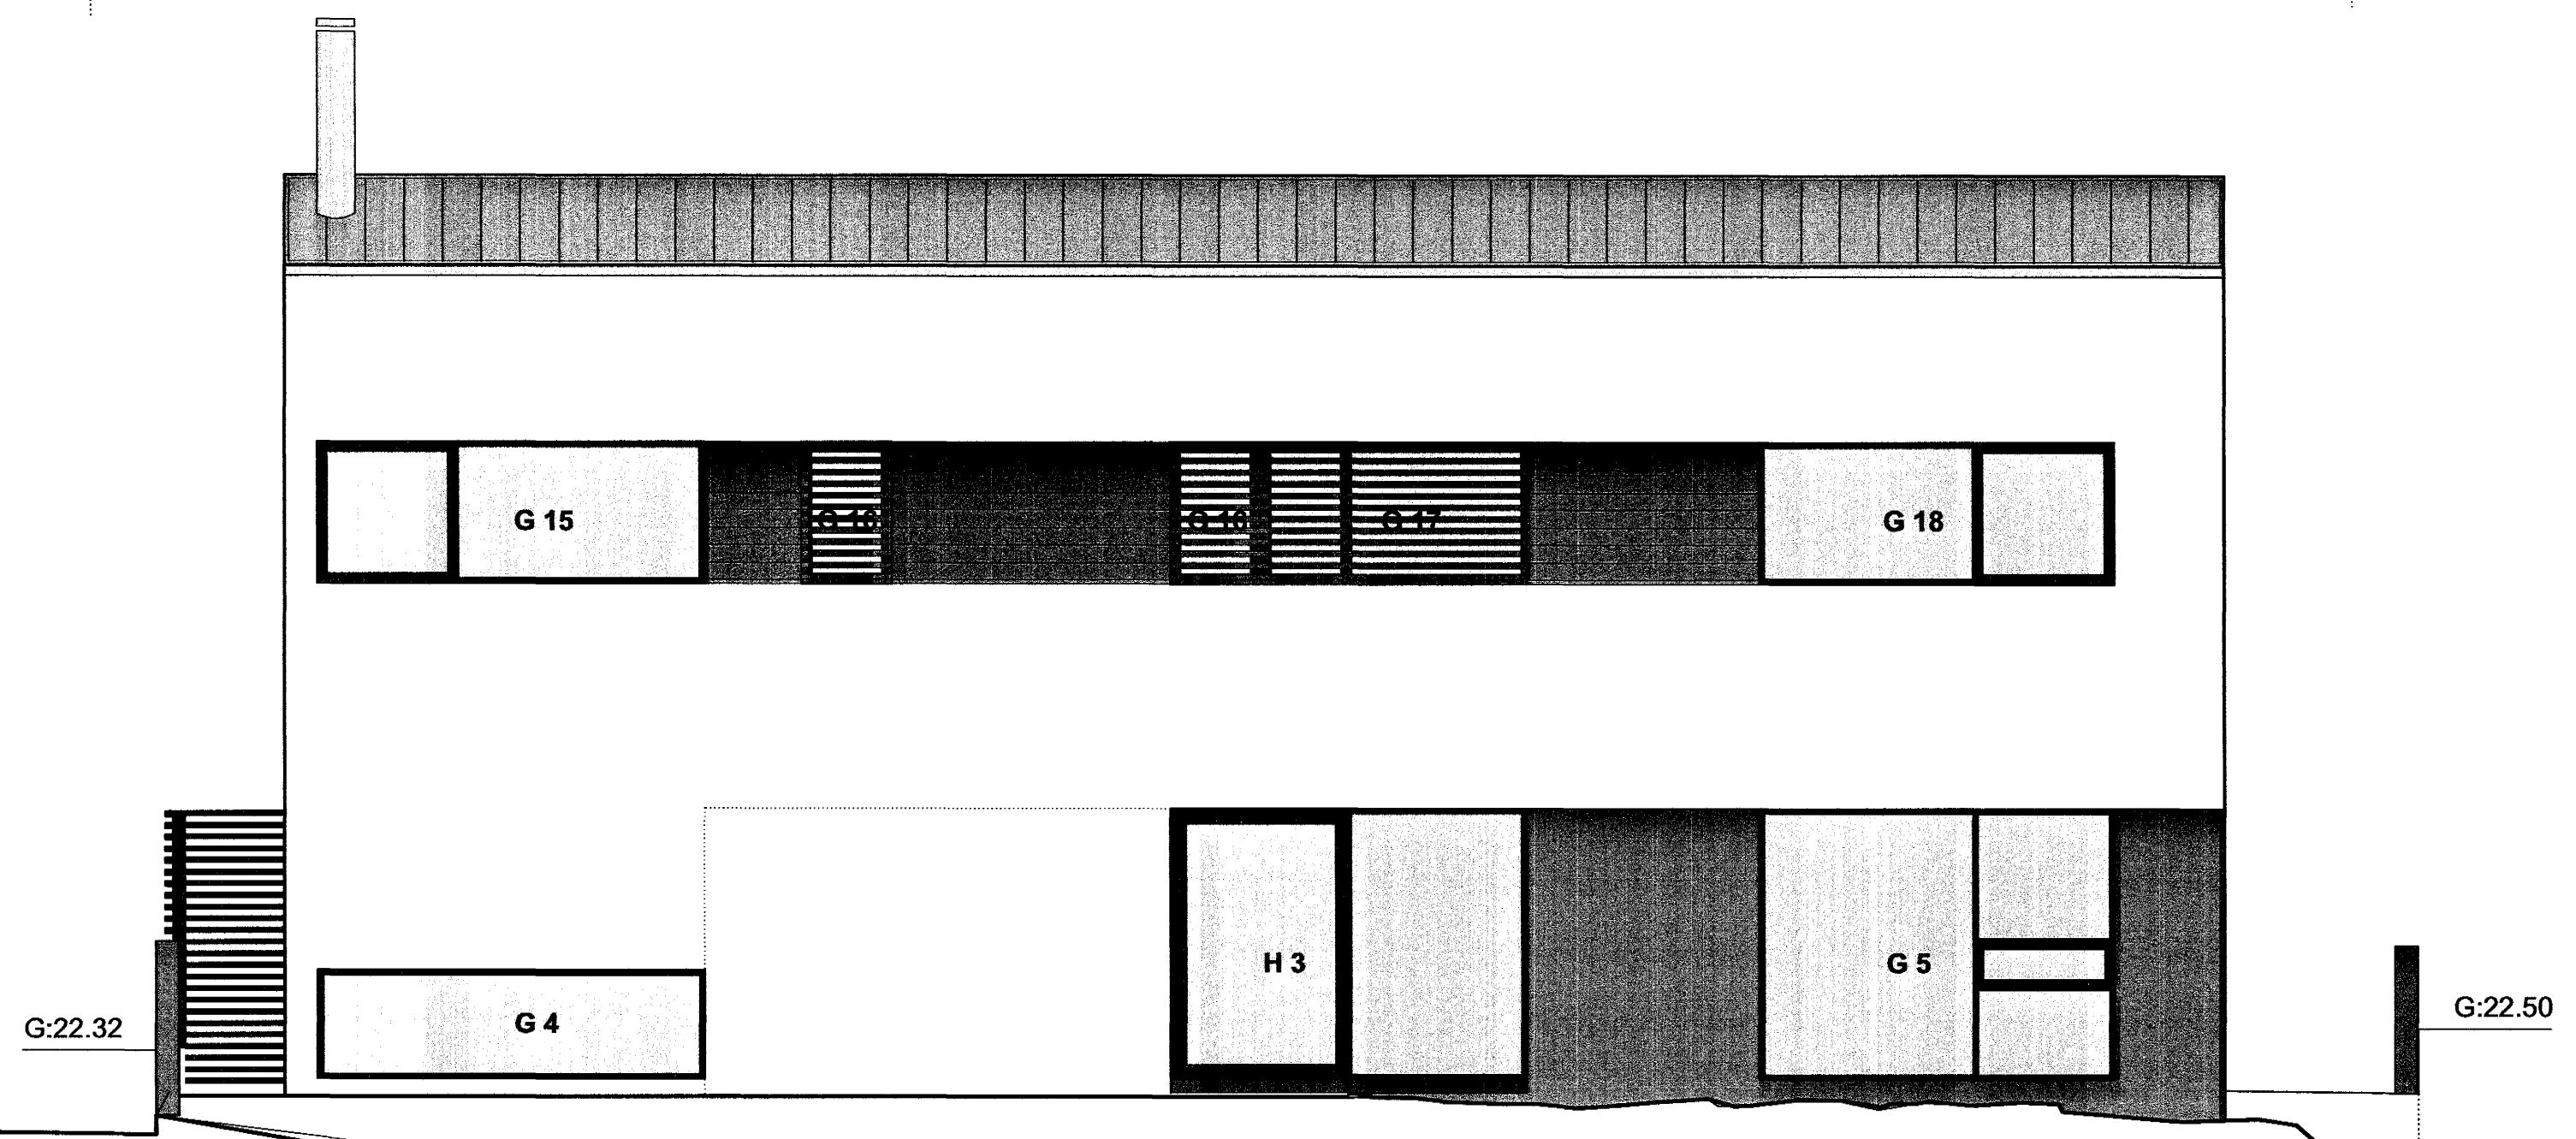

ÚTLIT AUSTURHLIÐ

L:20.45

Byggingafulltrúi Hafnarfjarðar
Afgreitt bann
06 NOV. 2002

BREYTINGAR:
10.'02: Kjallari fjartægður.

BLÓMVELLIR 6 HAFNARFJÖRÐUR

SÉRUPPDRAÐTUR
Útlitsmyndir án Skjólveggja

2.07
Dags.10.'02
M.kv: 1:50

Gunnar Páll Kristjánsson arkitekt
RÝMA ARKITEKTAR Klappargötu 25, 101 Reykjavík kt: 260665-3679
sími: 552 9515 fax: 562 1655 gsm: 698 5665 netfang: gunnarball@tal.is
Gunnlaugus Torarsson 0904607749