



# BLÓMVELLIR 17 - 25 HAFNARFIRÐI.

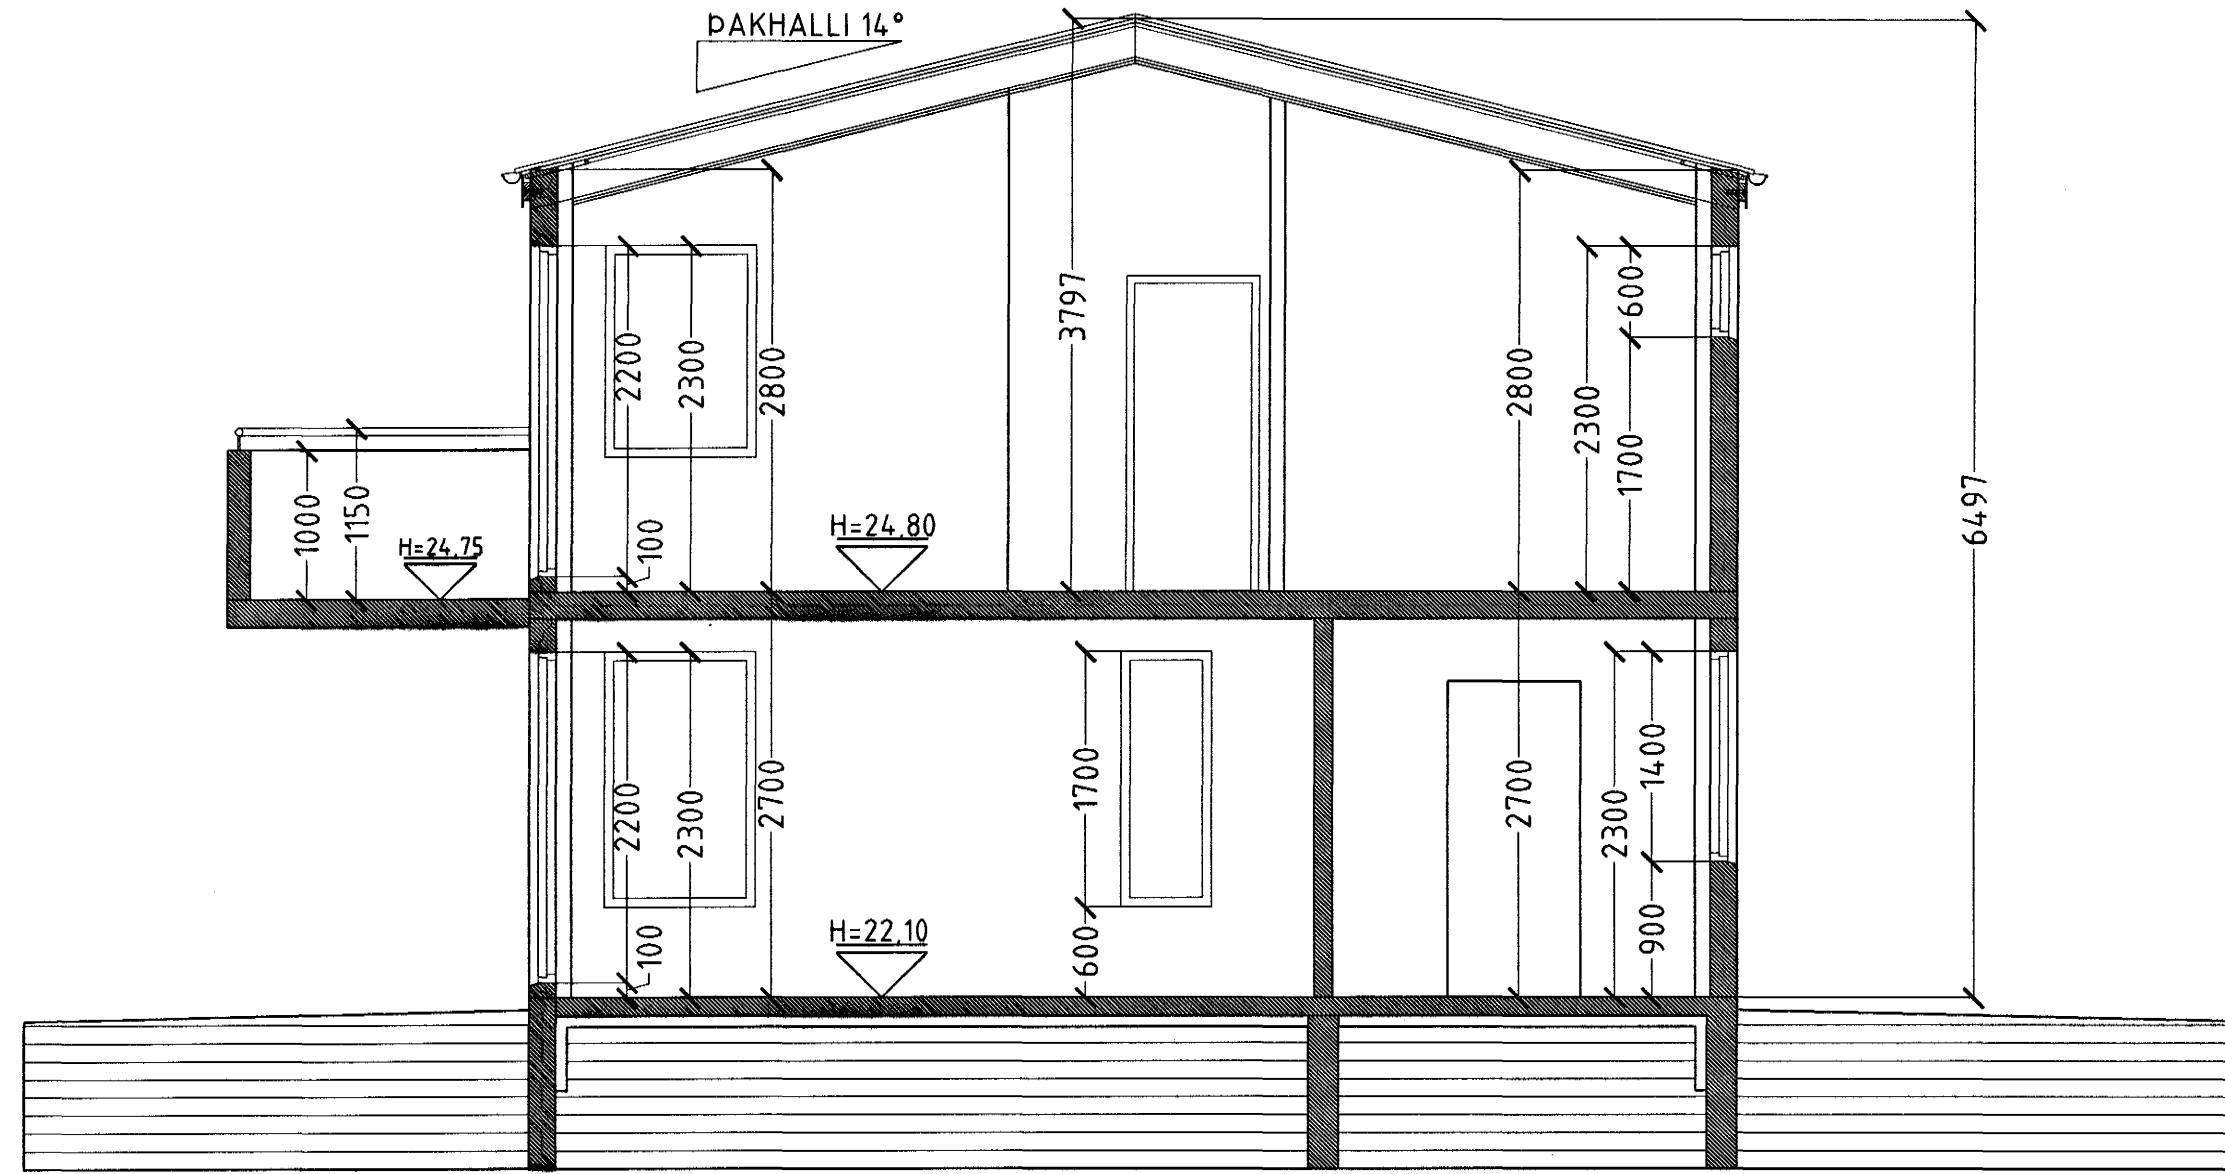

SNID A-A MKV. 1:50.

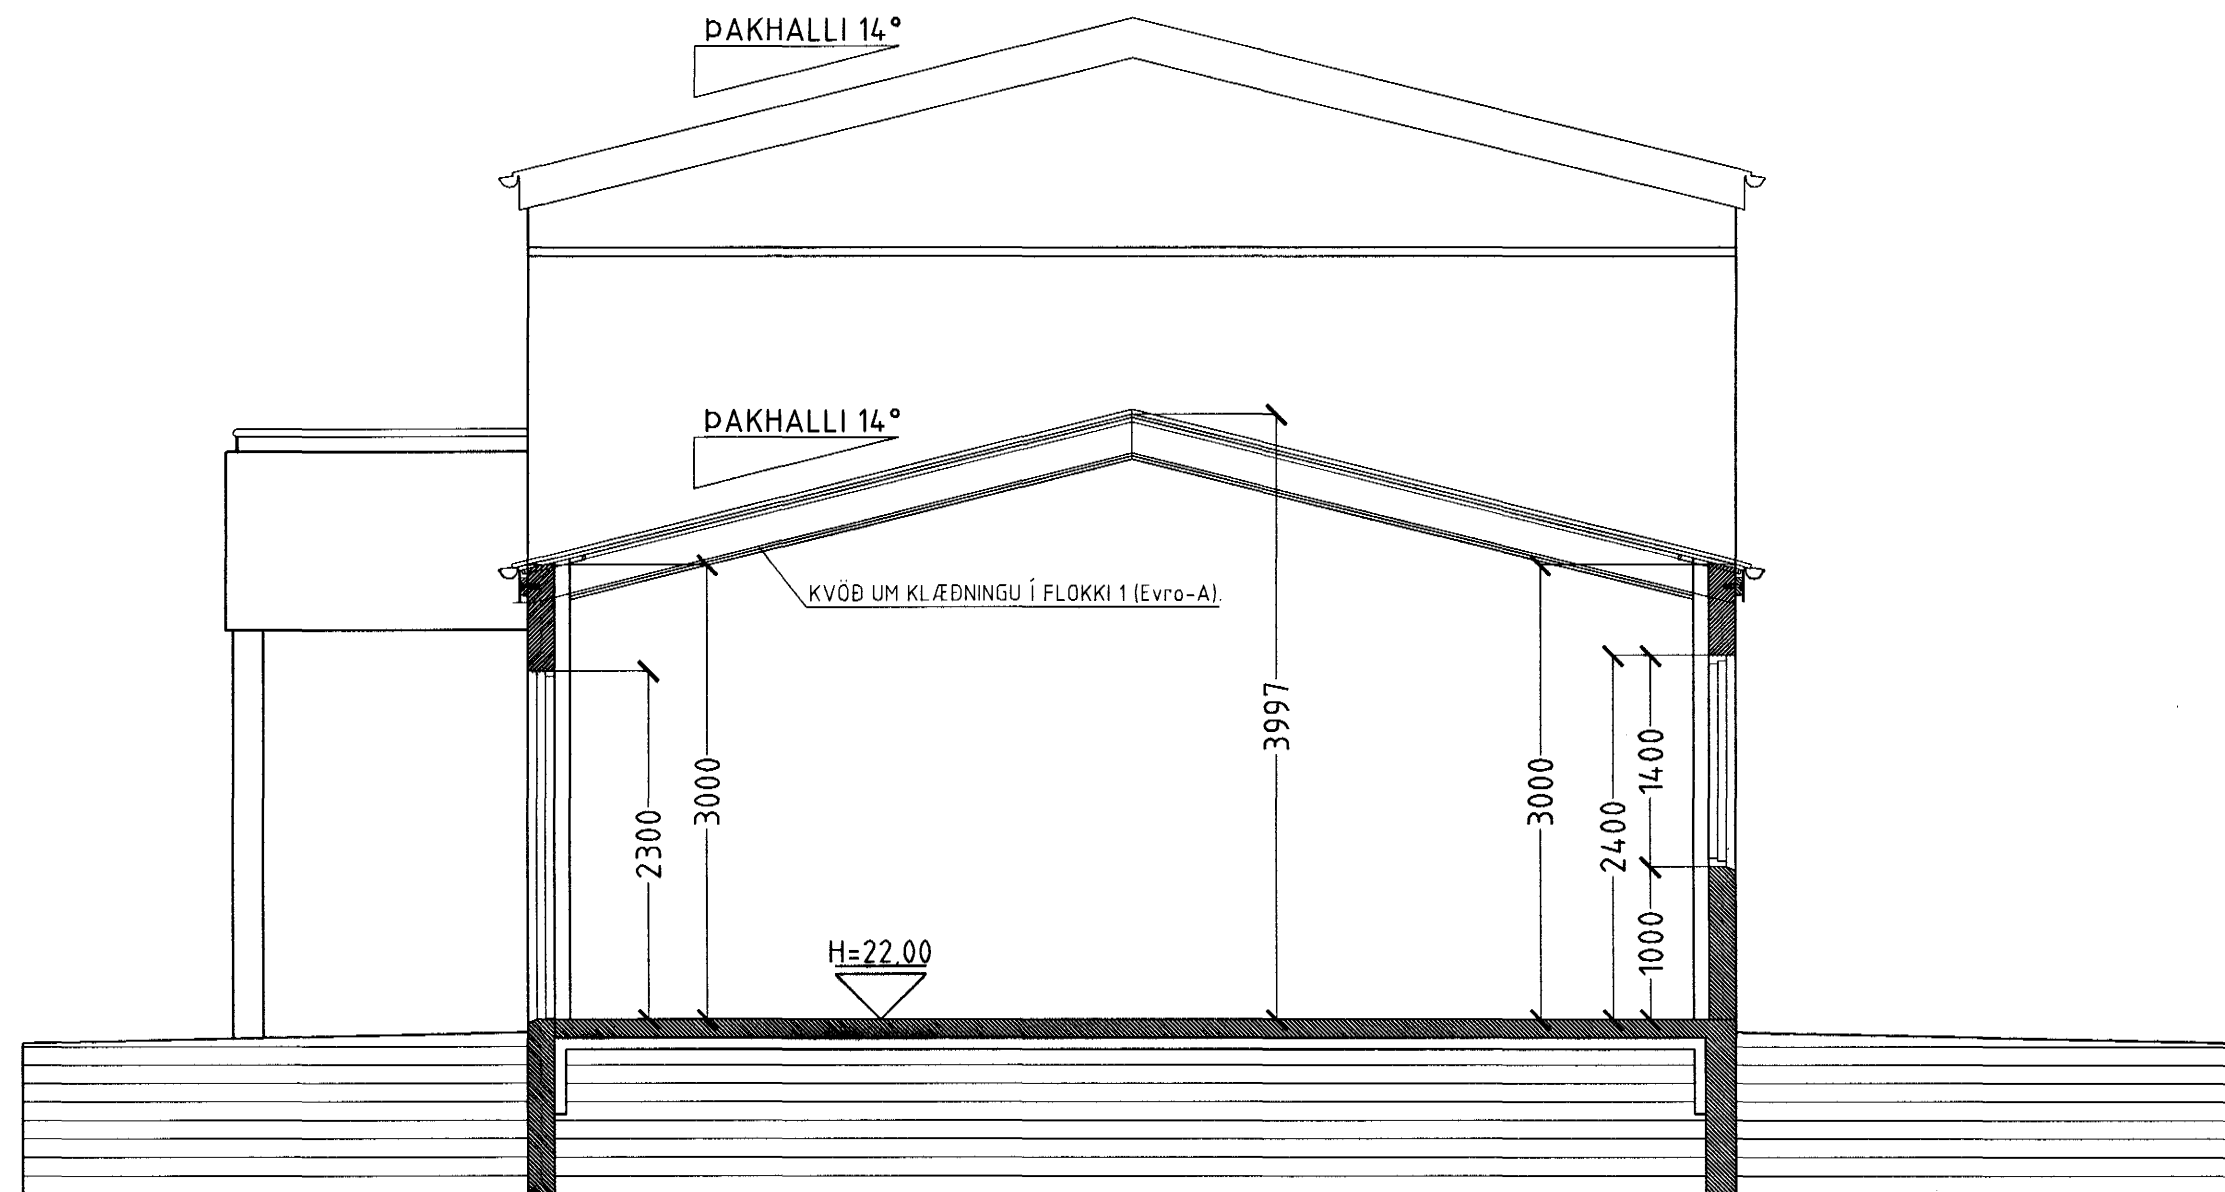

SNID B-B MKV. 1:50.

Byggingafræðingur  
Atgreitt þann  
06 NOV. 2002

## BLÓMVELLIR 17 - 25 HAFNARFIRÐI.

Sigurður Þorvarðarson byggingafræðingur bfi.  
Teiknistofan Strandgötu 11 220 Hafnarfirði.  
Sími: 5651510. Netfang: teiknistofan@islandia.is  
STH. teiknistofan ehf. kt. 510298-2769. Kt. aðalhönnuðar: 141250-4189.

Skýringar:	Séruppdráttur.
Teikning:	Sniðmyndir.
Mælikvarði:	1: 50.
Dagsetning:	8 október 2002.
Undirskrift:	28/10 02 Stp
Blað nr:	3 af 11.
Breytt:	