BLÓMVELLIR 17 - 25 HAFNARFIRÐI.

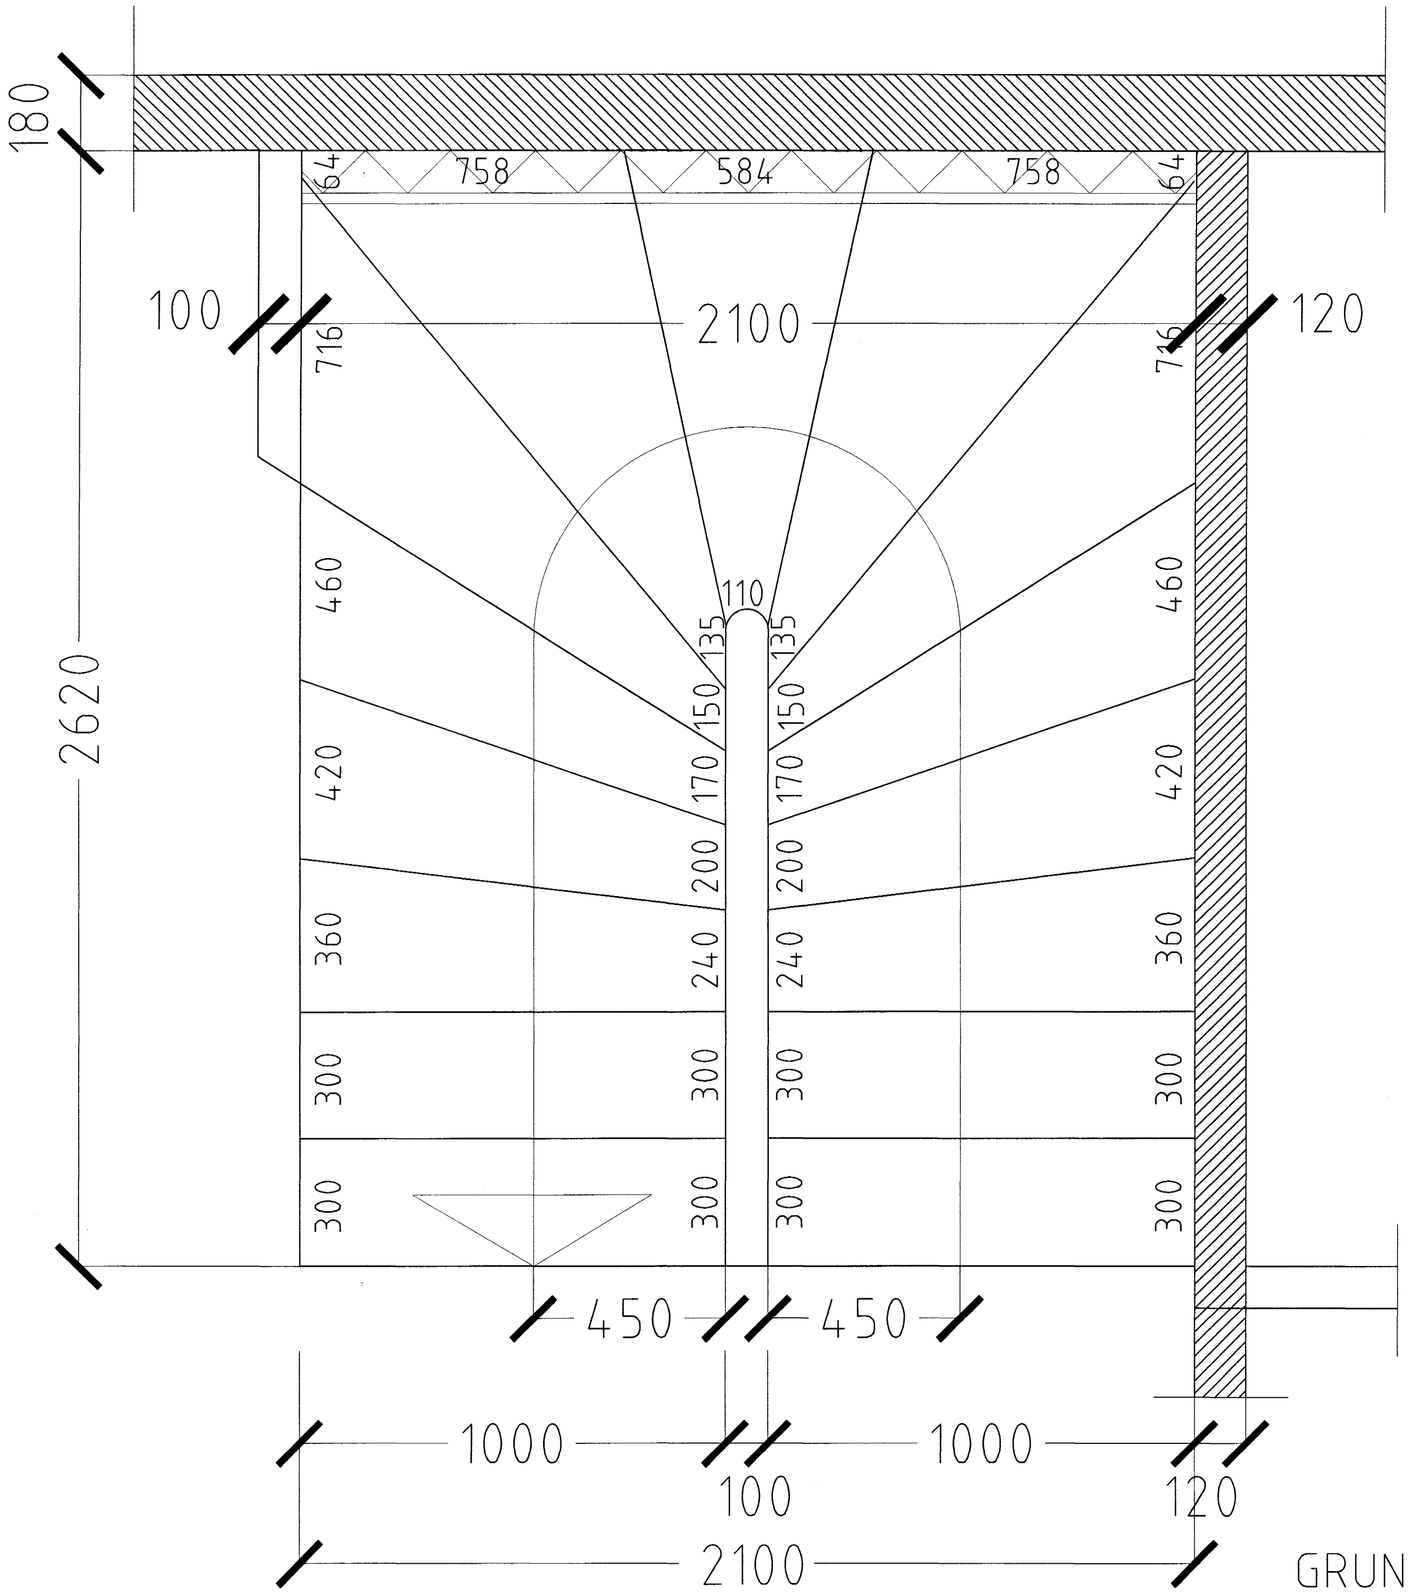

GRUNNMYND STIGI MKV. 1:10.

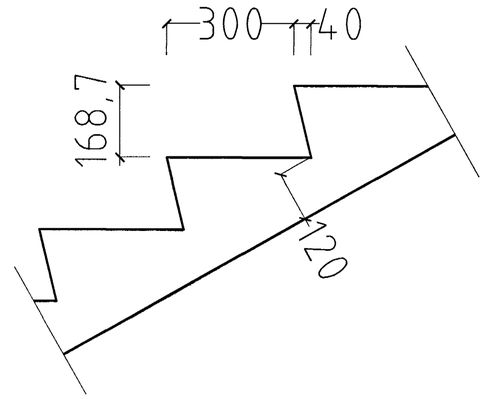

SNIÐ Í ÞREP MKV. 1:10.

BLÓMVELLIR 19 - 21 - 23 OG 25.

Byggingafulltrúi Hafnarfjarðar
Afgreitt þann
06 NOV. 2002

BLÓMVELLIR 17 - 25 HAFNARFIRÐI.

Sigurður Þorvarðarson byggingafræðingur bfí.
Teiknistofan Strandgötu 11 220 Hafnarfirði.
Sími: 5651510. Netfang: teiknistofan@islandia.is
STH. teiknistofan ehf. kt. 510298-2769. Kt. aðalhönnuðar: 141250-4189.

Skýringar:	Séruppdráttur.		
Teikning:	Stigateikning.		
Mælikvarði:	1 : 10.	Dagsetning:	8 október 2002.
Undirskrift:	28/10 07		
Blað nr:	5 af 11.		
Breytt:			