

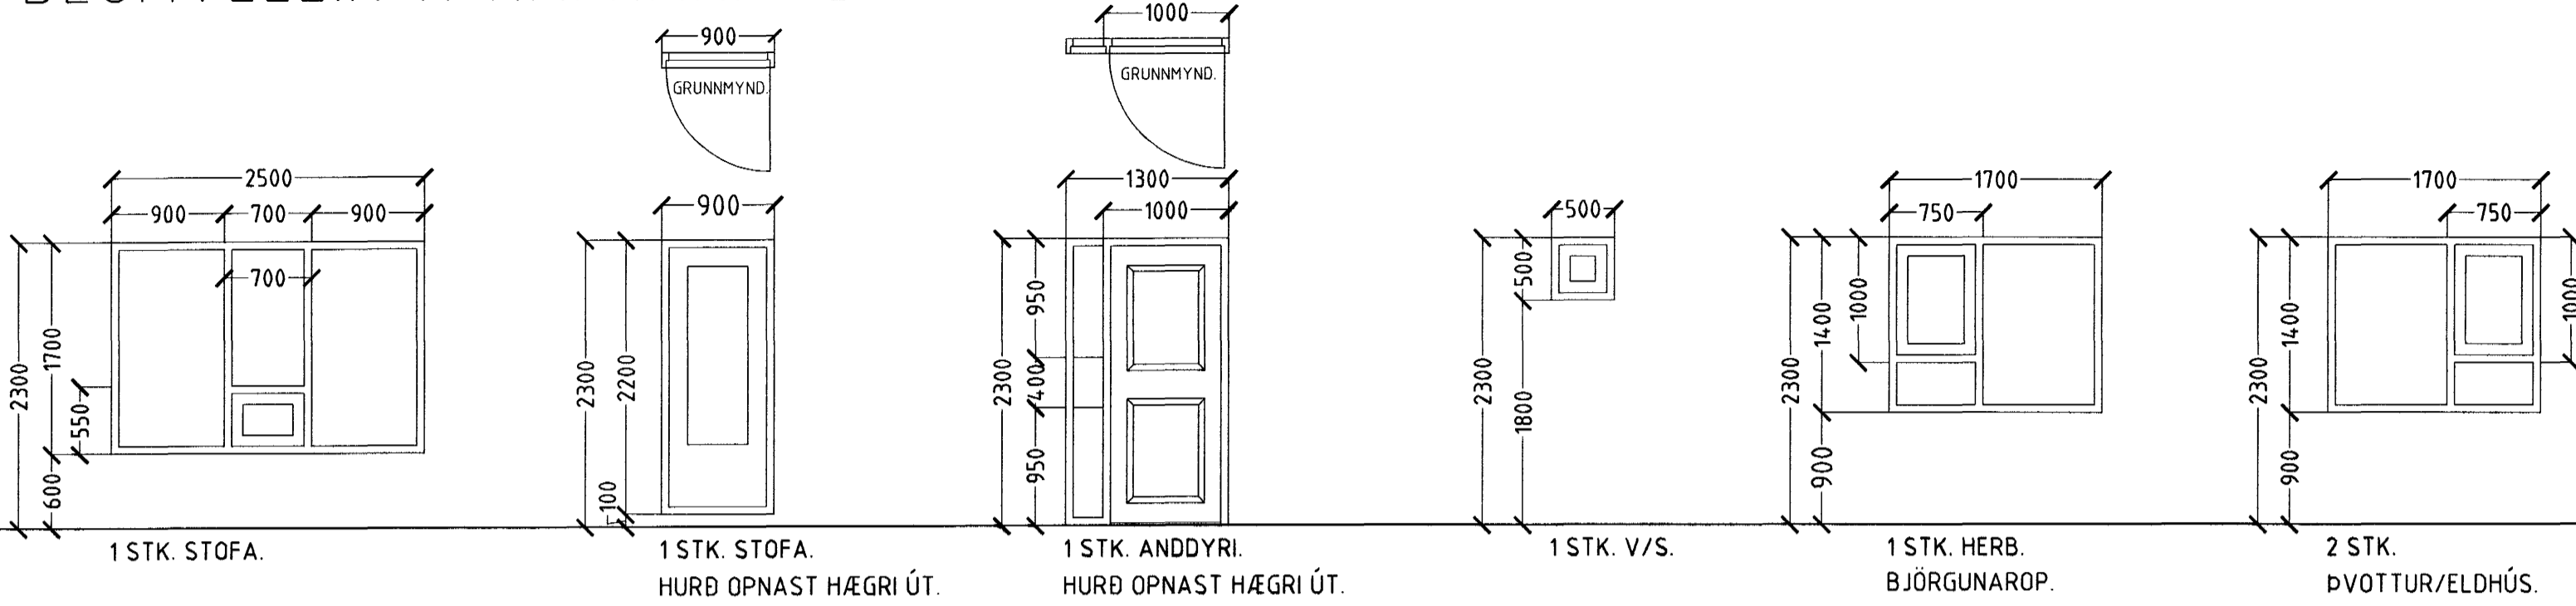


BLÓMVELLIR 17 HAFNARFIRÐI.

GLUGGAR OG HURÐIR 1 HÆÐ

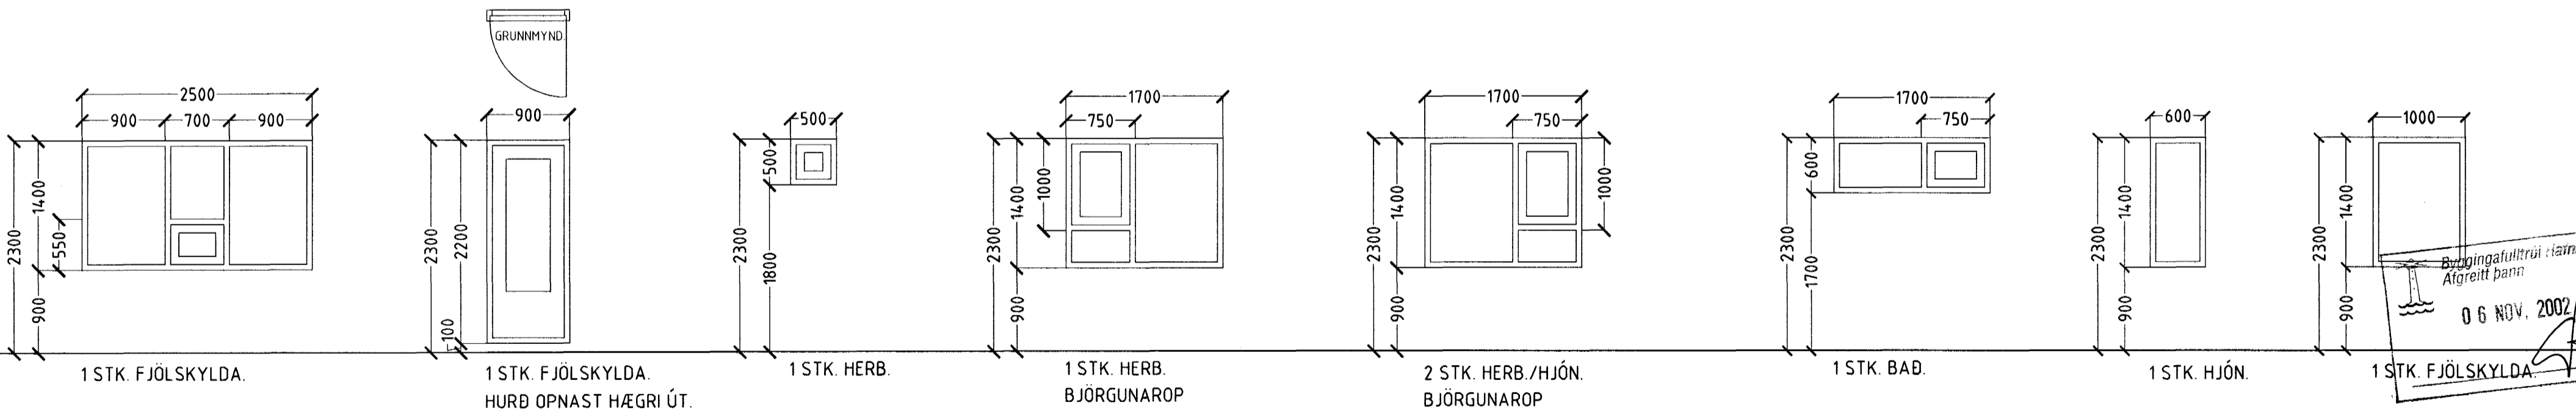

GLUGGAR OG HURÐIR 2 HÆÐ

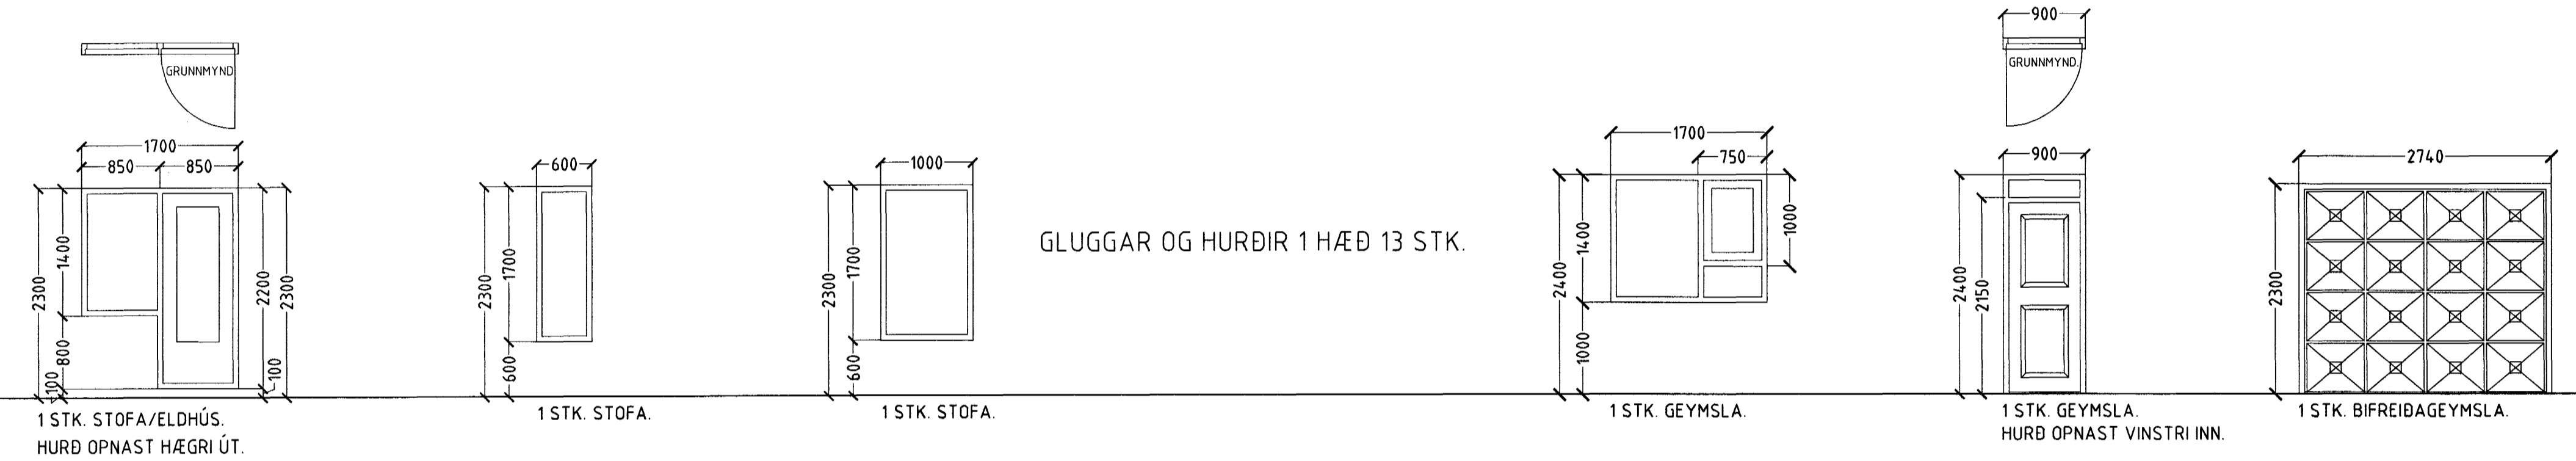

GLUGGAR OG HURÐIR 2 HÆÐ 9 STK.

HEILDARFJÖLDI GLUGGA OG HURÐA 22 STK.

ATH!
ÖLL MÁL ATHUGIST OG MÆLIST Á STAÐNUM
ÁÐUR EN SMÍÐI HEFST.

Byggingafræðingur
Afgreitt þann
06 NOV. 2002

BLÓMVELLIR 17 HAFNARFIRÐI.

Sigurður Þorvarðarson byggingafræðingur bfi.
Teiknistofan Strandgötu 11 220 Hafnarfirdi.
Sími: 5651510. Netfang: teiknistofan@istandia.is
STH. teiknistofan ehf. kf. 510298-2769. Kf. aðalhönnuðar: 141250-4189.

Skýringar:	Séruppráttur.
Teikning:	Gluggar og hurðir.
Mælikvarði:	1: 50.
Dagsetning:	8 október 2002.
Undirskrift:	28/10 07 2002
Blað nr:	7 af 11.
Breytt:	