



BLÓMVELLIR 21 HAFNARFIRÐI.

GLUGGAR OG HURÐIR 1 HÆÐ

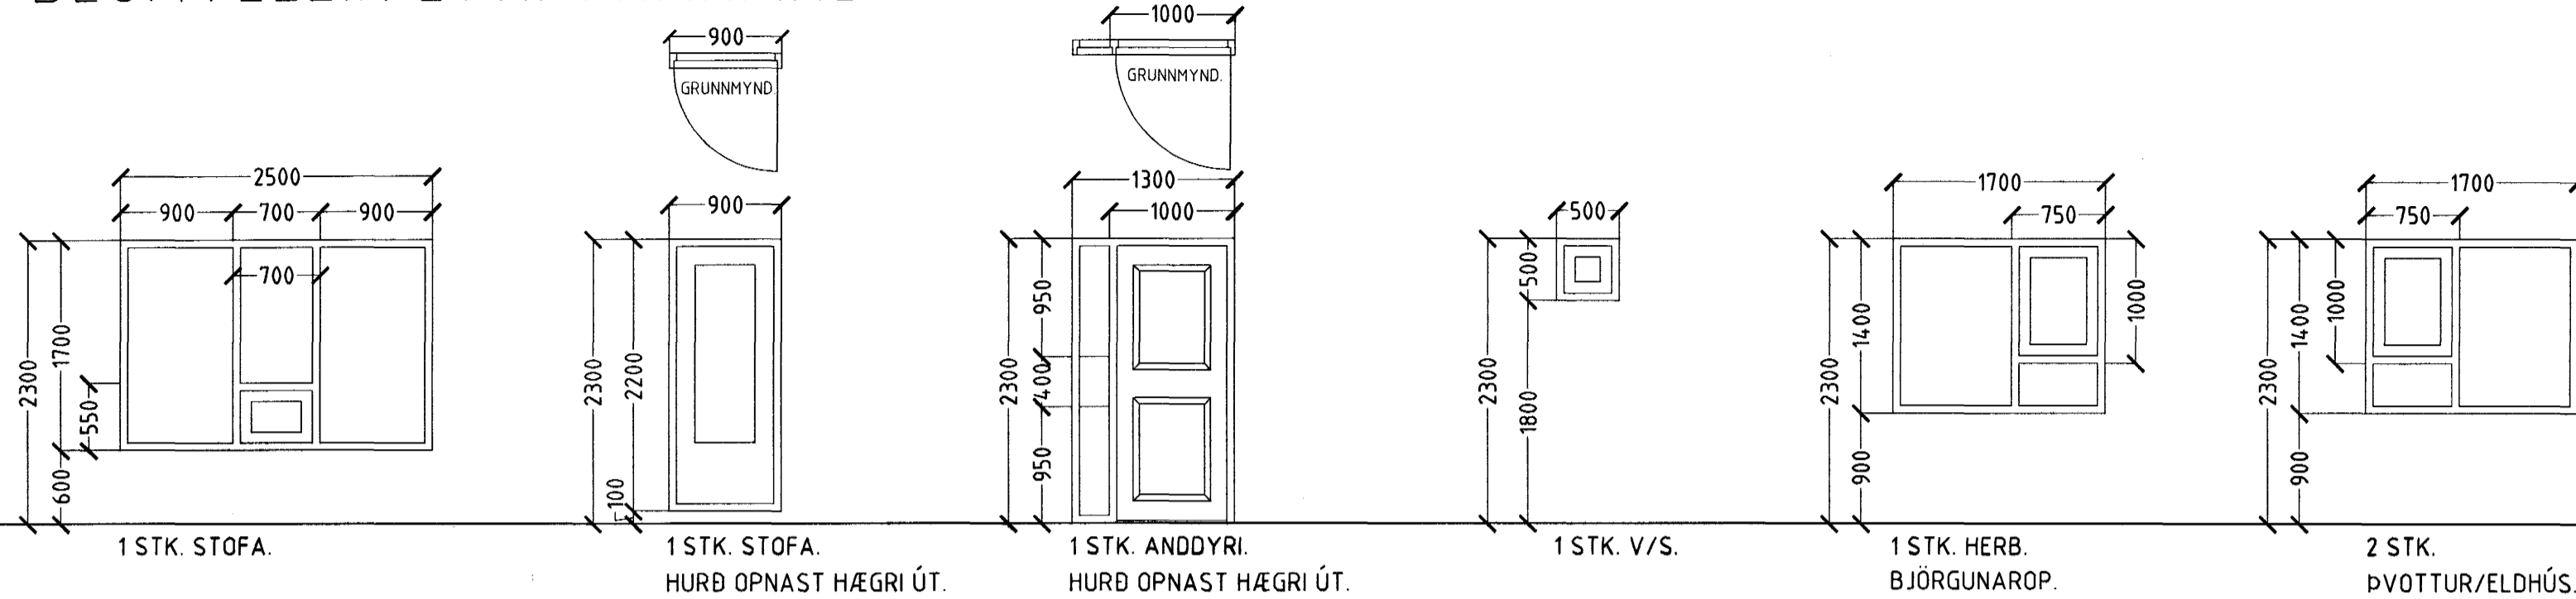

1 STK. STOFA. 1 STK. STOFA. HURÐ OPNAST HÆGRI ÚT. 1 STK. ANDDYRI. HURÐ OPNAST HÆGRI ÚT. 1 STK. V/S. 1 STK. HERB. BJÖRGUNARPOP. 2 STK. ÞVOTTUR/ELDHÚS.

GLUGGAR OG HURÐIR 2 HÆÐ

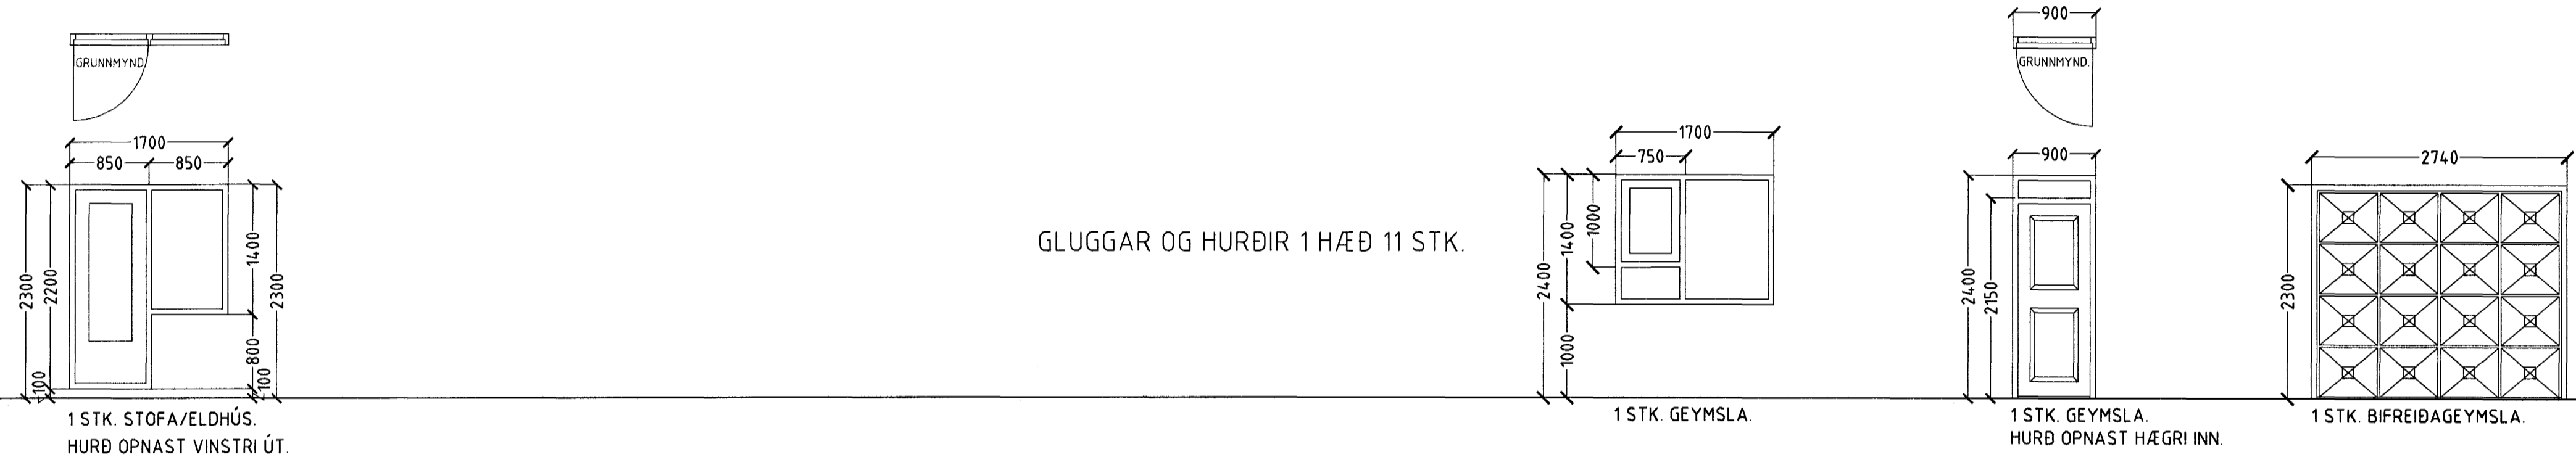

1 STK. STOFA/ELDHÚS. HURÐ OPNAST VINSTRI ÚT. 1 STK. GEYMSLA. 1 STK. GEYMSLA. HURÐ OPNAST HÆGRI INN. 1 STK. BIFREIÐAGEYMSLA. 1 STK. FJÖLSKYLDA. 1 STK. FJÖLSKYLDA. HURÐ OPNAST VINSTRI ÚT. 1 STK. HERB. BJÖRGUNARPOP. 1 STK. HERB. BJÖRGUNARPOP. 2 STK. HERB./HJÓN. BJÖRGUNARPOP. 1 STK. BAÐ.

GLUGGAR OG HURÐIR 1 HÆÐ 11 STK.

GLUGGAR OG HURÐIR 2 HÆÐ 7 STK.

HEILDARFJÖLDI GLUGGA OG HURÐA 18 STK.

ATH!
ÖLL MÁL ATHUGIST OG MÆLIST Á STAÐNUM
ÁÐUR EN SMÍÐI HEFST.



BLÓMVELLIR 21 HAFNARFIRÐI.

Sigurður Þorvarðarson byggingafræðingur bfi.
Teiknistofan Strandgötu 11 220 Hafnarfirði.
Sími: 5651510. Netfang: teiknistofan@istandia.is
STH. teiknistofan ehf. kt. 510298-2769. Kf. aðalhönnuðar: 141250-4189.

Skýringar:	Séruppráttur.
Teikning:	Gluggar og hurðir.
Mælikvarði:	1:50. Dagsetning: 8 október 2002.
Undirskrift:	<i>28/10 07557</i>
Blað nr:	9 af 11.
Breytt:	