

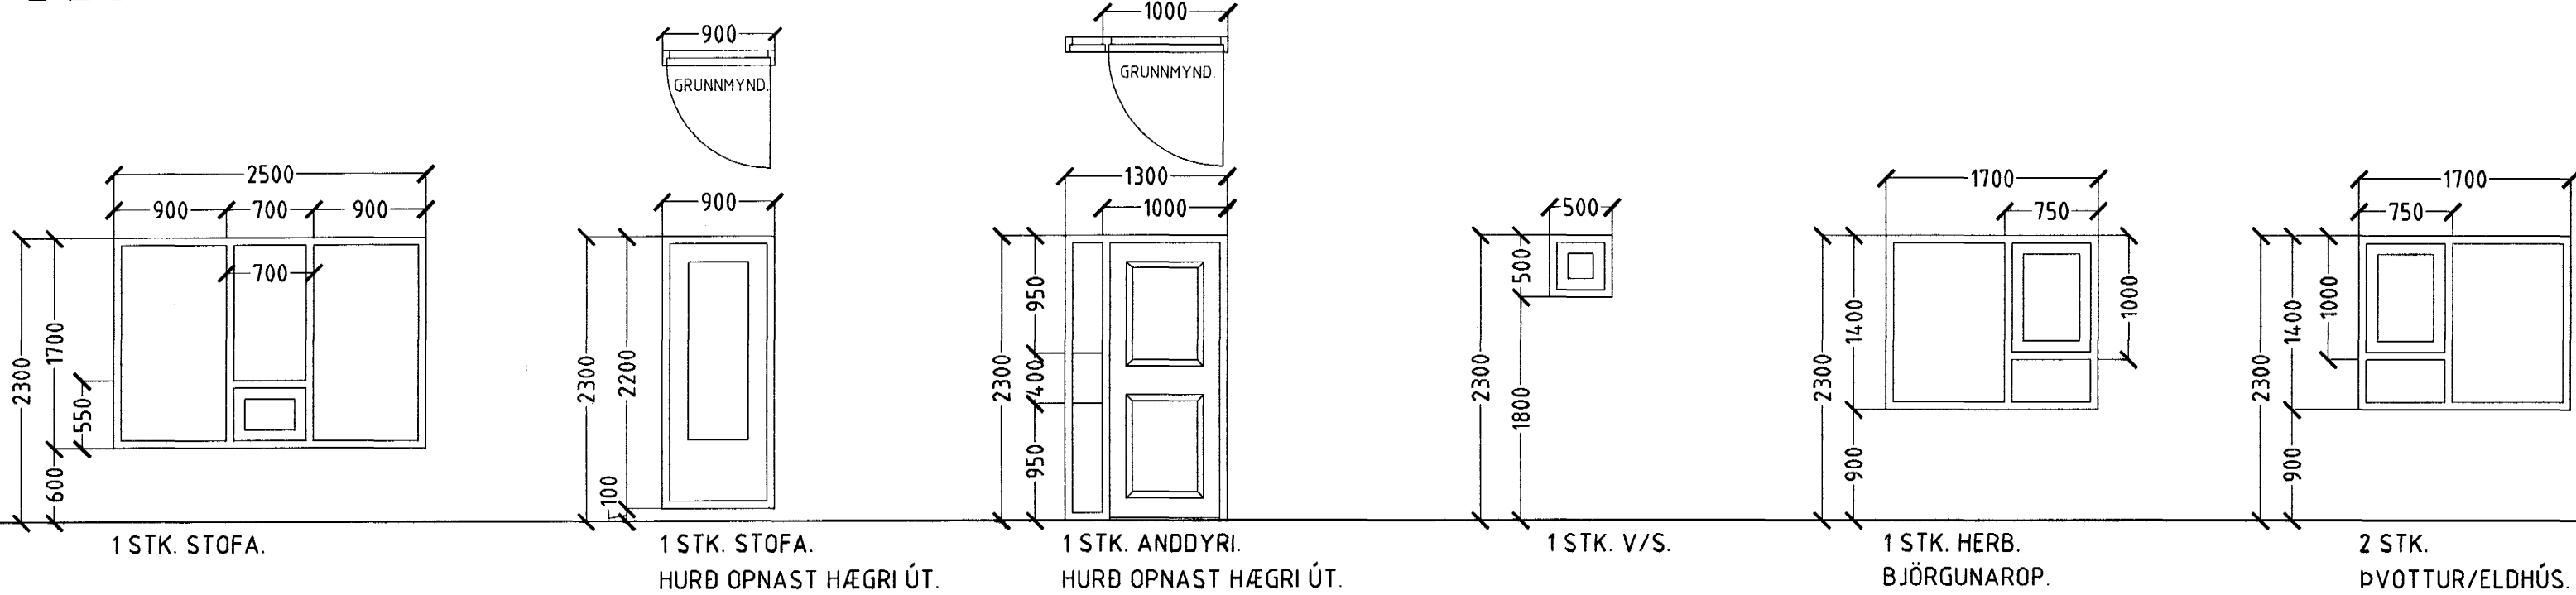


BLÓMVELLIR 23 HAFNARFIRÐI.

GLUGGAR OG HURÐIR 1 HÆÐ

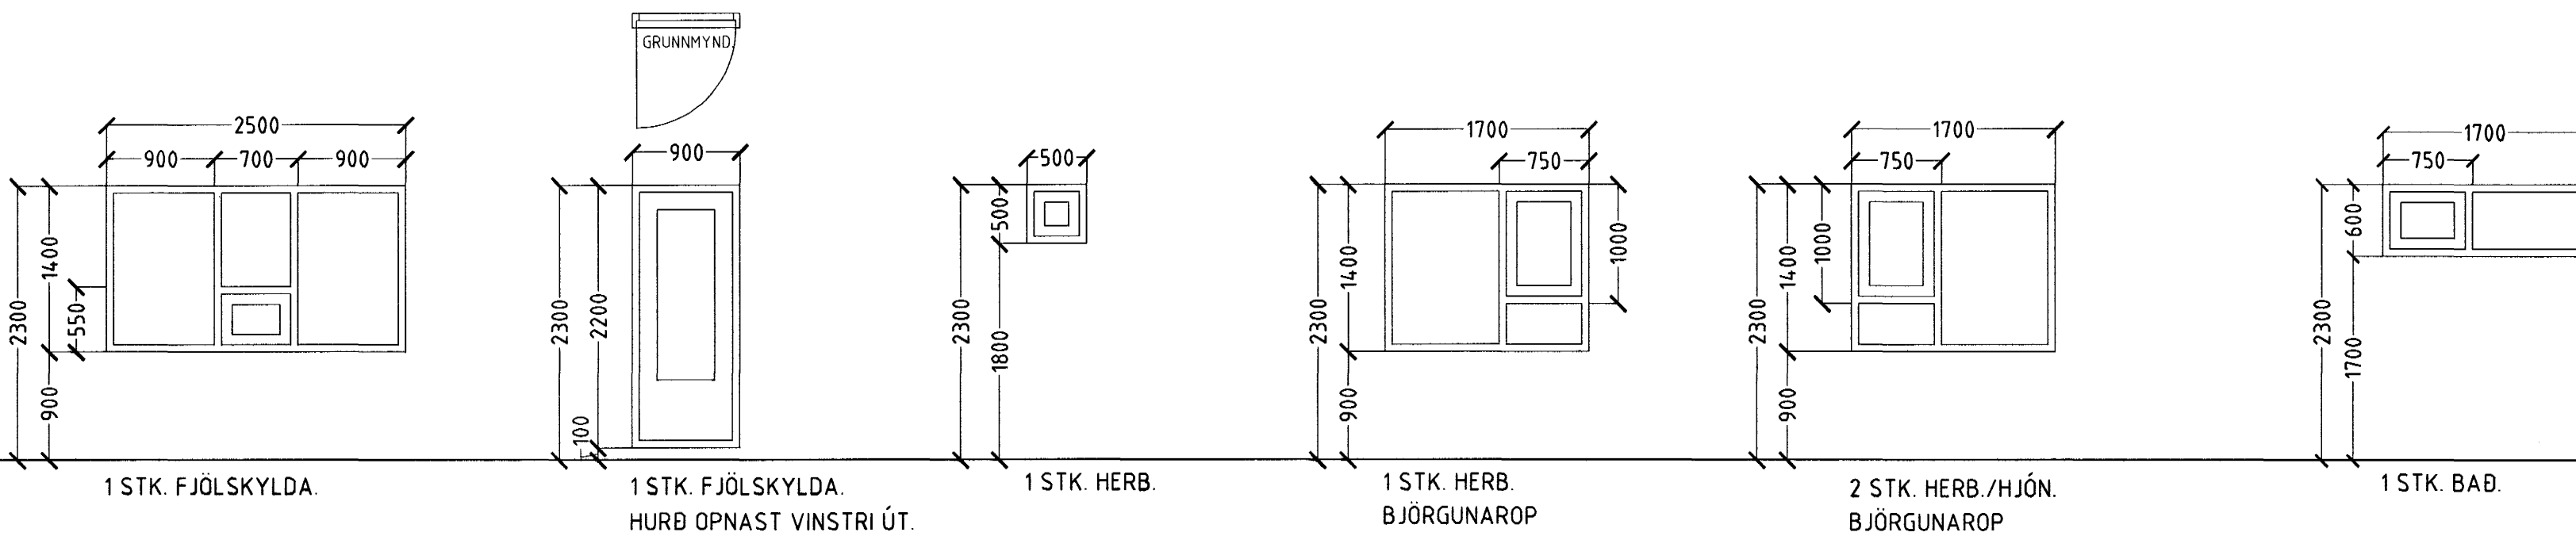

GLUGGAR OG HURÐIR 2 HÆÐ

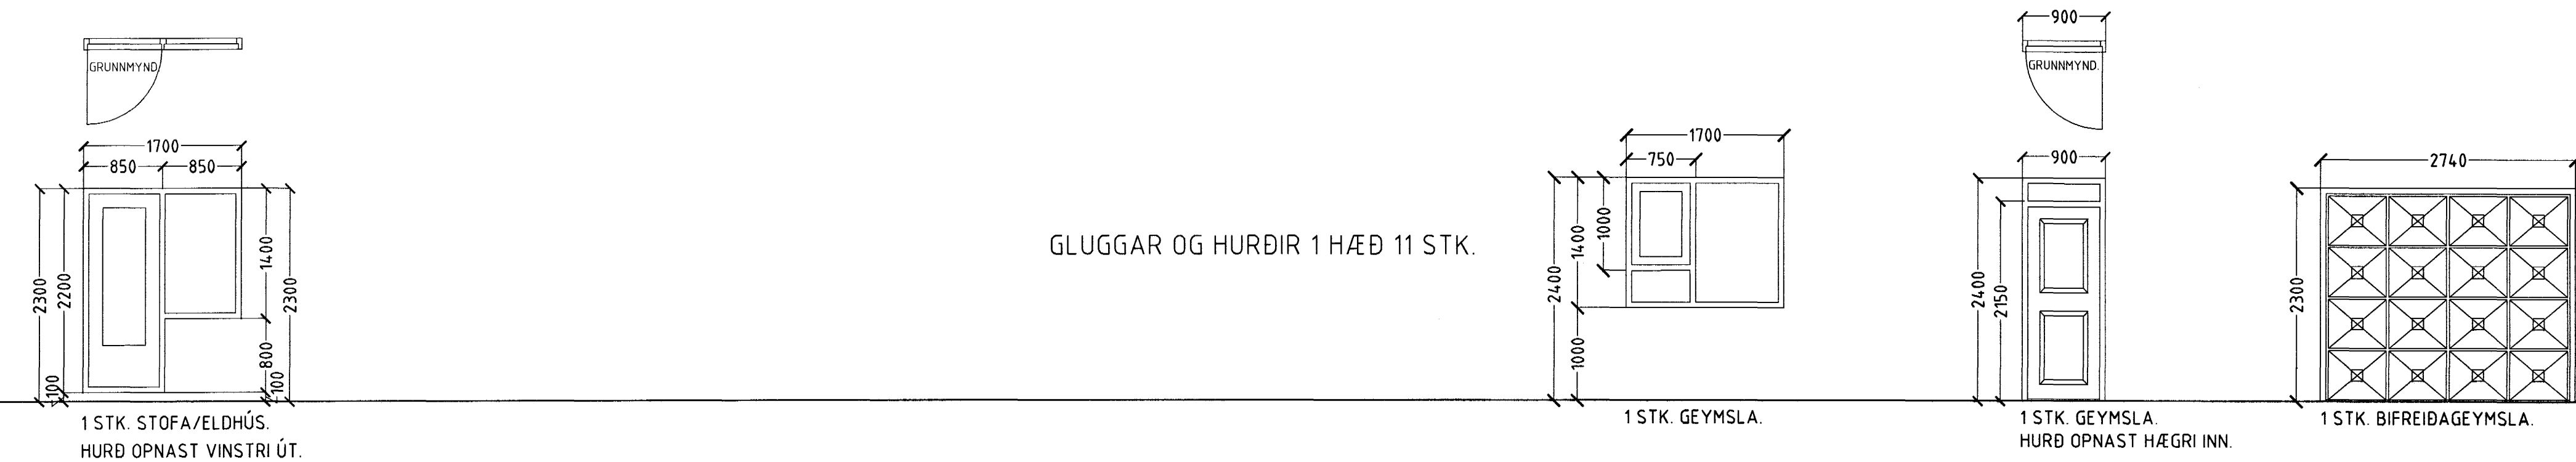

Byggingafulltrúi Hamanjarðar
 Afgreitt þann
 06 NOV. 2002

GLUGGAR OG HURÐIR 2 HÆÐ 7 STK.
 HEILDARFJÖLDI GLUGGA OG HURÐA 18 STK.

ATH!
 ÖLL MÁL ATHUGIST OG MÆLIST Á STAÐNUM
 ÁÐUR EN SMÍÐI HEFST.

BLÓMVELLIR 23 HAFNARFIRÐI.

Sigurður Þorvarðarson byggingafræðingur bfi.
 Teiknistofan Strandgötu 11 220 Hafnarfirði.
 Sími: 5651510. Netfang: teiknistofan@islandia.is
 STH. teiknistofan ehf. kt. 510298-2769. Kf. aðalhönnuðar: 141250-4189.

Skýringar:	Séruppráttur.
Teikning:	Gluggar og hurðir.
Mælikvæði:	1: 50. Dagsetning: 8 október 2002.
Undirskrift:	<i>28/10/02</i>
Blað nr:	10 af 11.
Breytt:	