



GAUKSÁS 1, 3 OG 5 HAFNARFIRÐI.

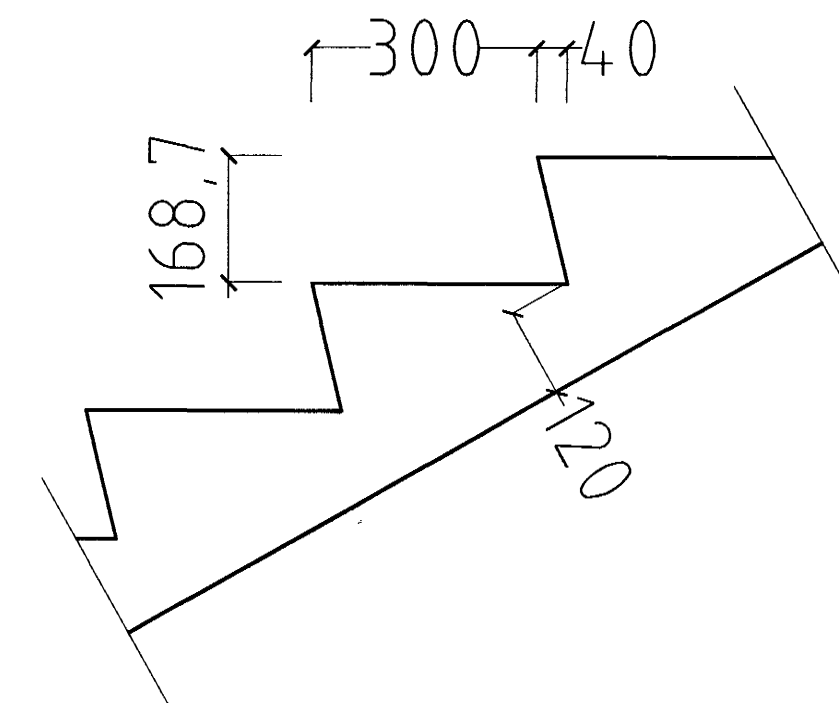

SNID Í ÞREP MKV. 1:10.


GAUKSÁS 1 HAFNARFIRÐI.

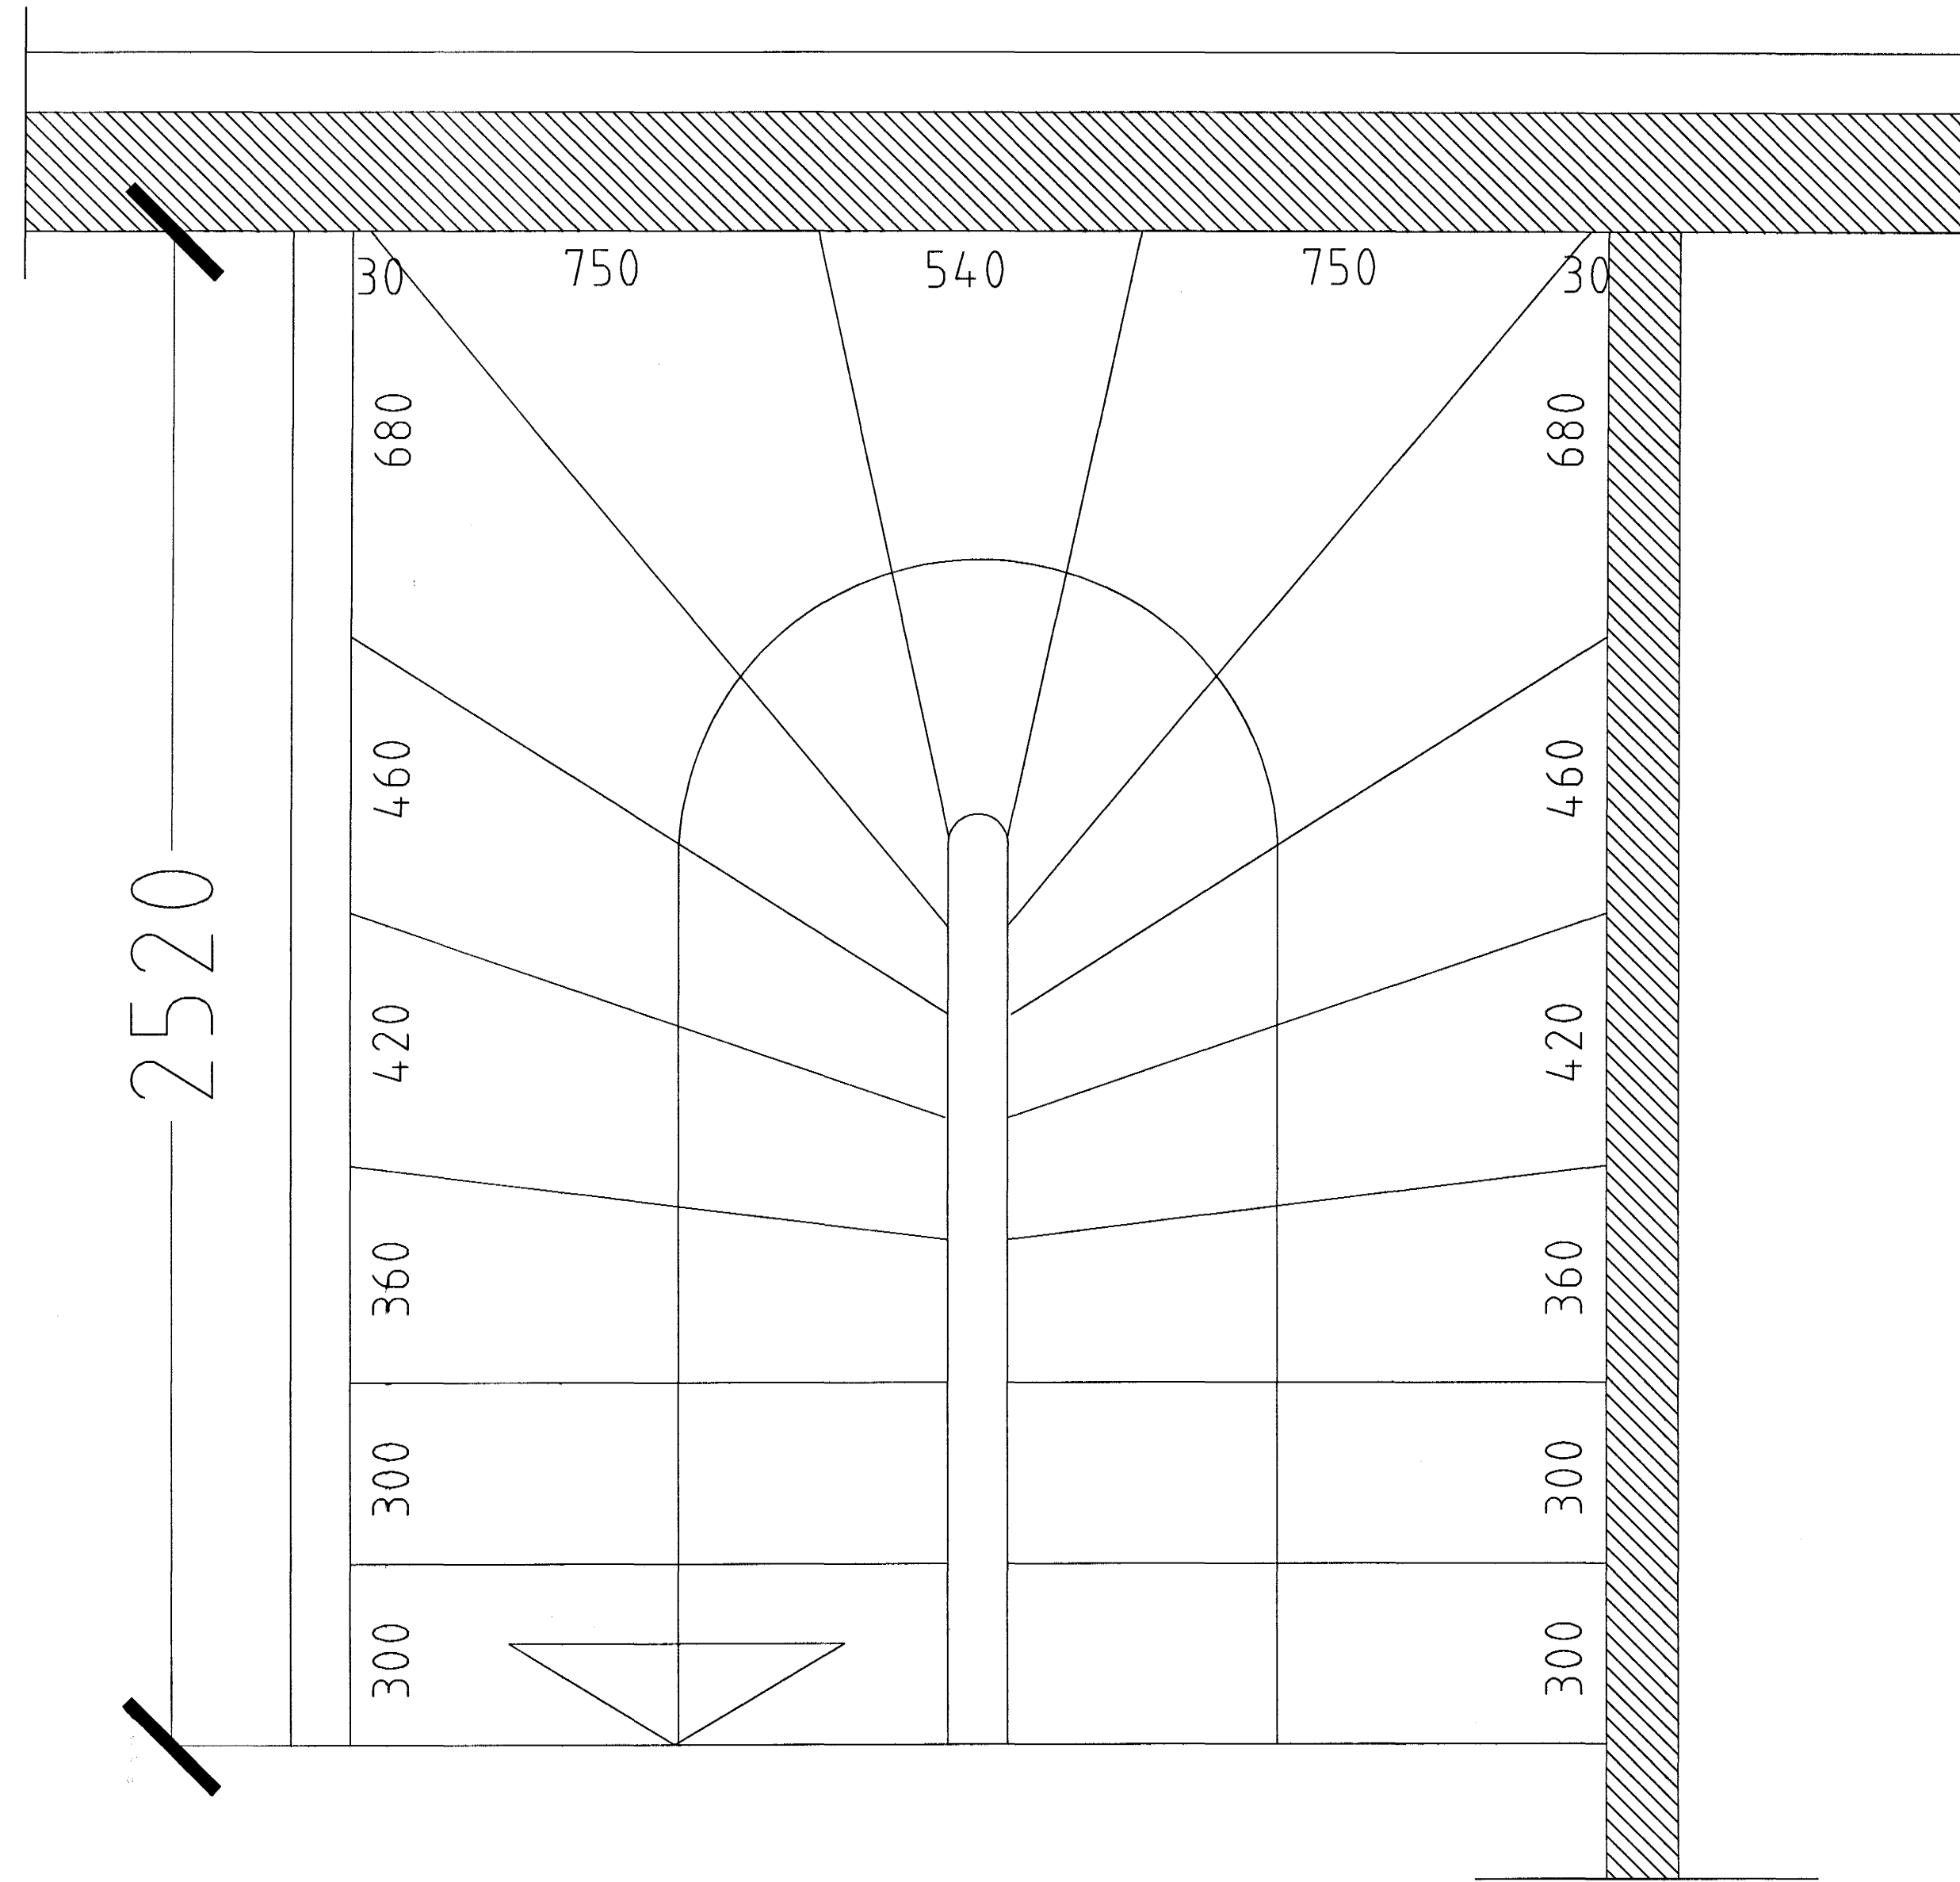

GAUKSÁS 1, 3 OG 5 HAFNARFIRÐI.

Sigurður Þorvarðarson byggingafræðingur bfi.
 Teiknistofan Strandgötu 11 220 Hafnarfirði.
 STH teiknistofan ehf. kt. 510298-2769. Kt. aðalhönnuðar: 141250-4189.
 Sími: 5651510. Fax: 5651299. Netfang: teiknistofan@istandia.is

Skýringar:	Séruppráttur.
Teikning:	Stigateikning.
Mælikvarði:	1:10.
Undirskrift:	<i>16/10 02 Sig</i>
Blað nr:	4 af 8.
Dagsetning:	15 október 2002.
Breytt:	

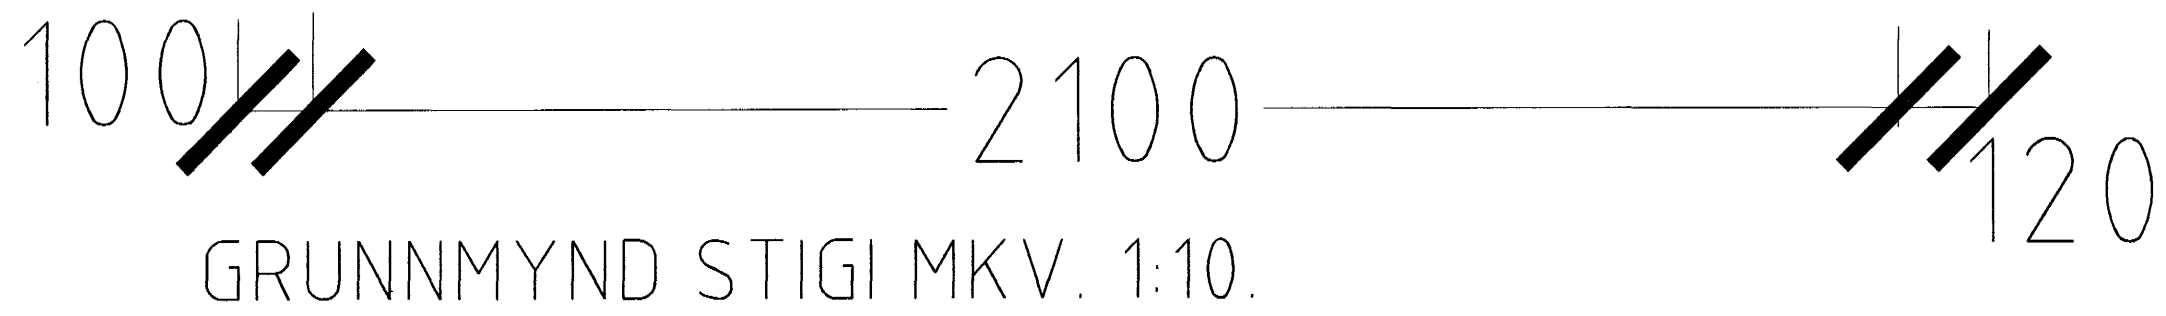

GRUNNMYND STIGI MKV. 1:10.