



GAUKSÁS 1, 3 OG 5 HAFNARFIRÐI.
GAUKSÁS 5 HAFNARFIRÐI.

GLUGGAR OG HURÐIR 1 HÆÐ.

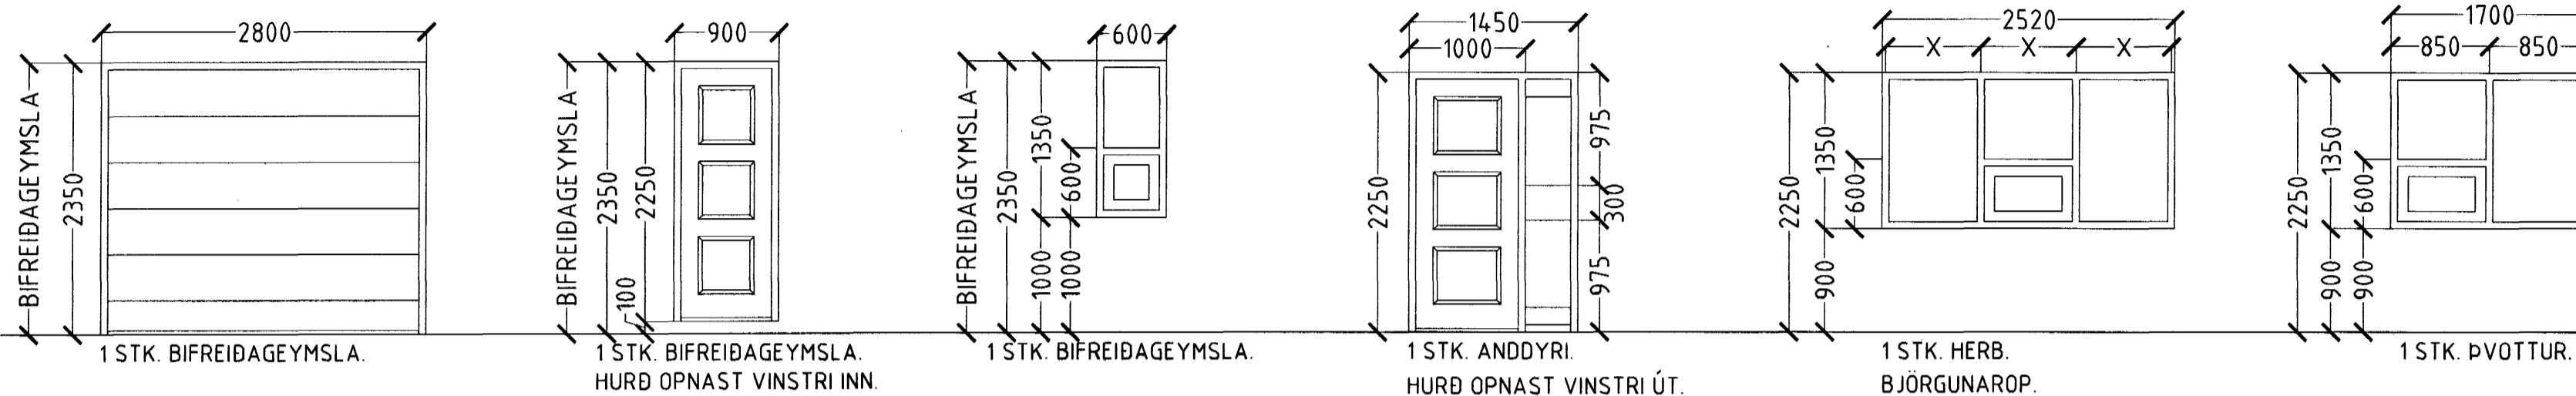

FJÖLDI GLUGGA OG HURÐA 1 HÆÐ 6 STK.

GLUGGAR OG HURÐIR 2 HÆÐ.

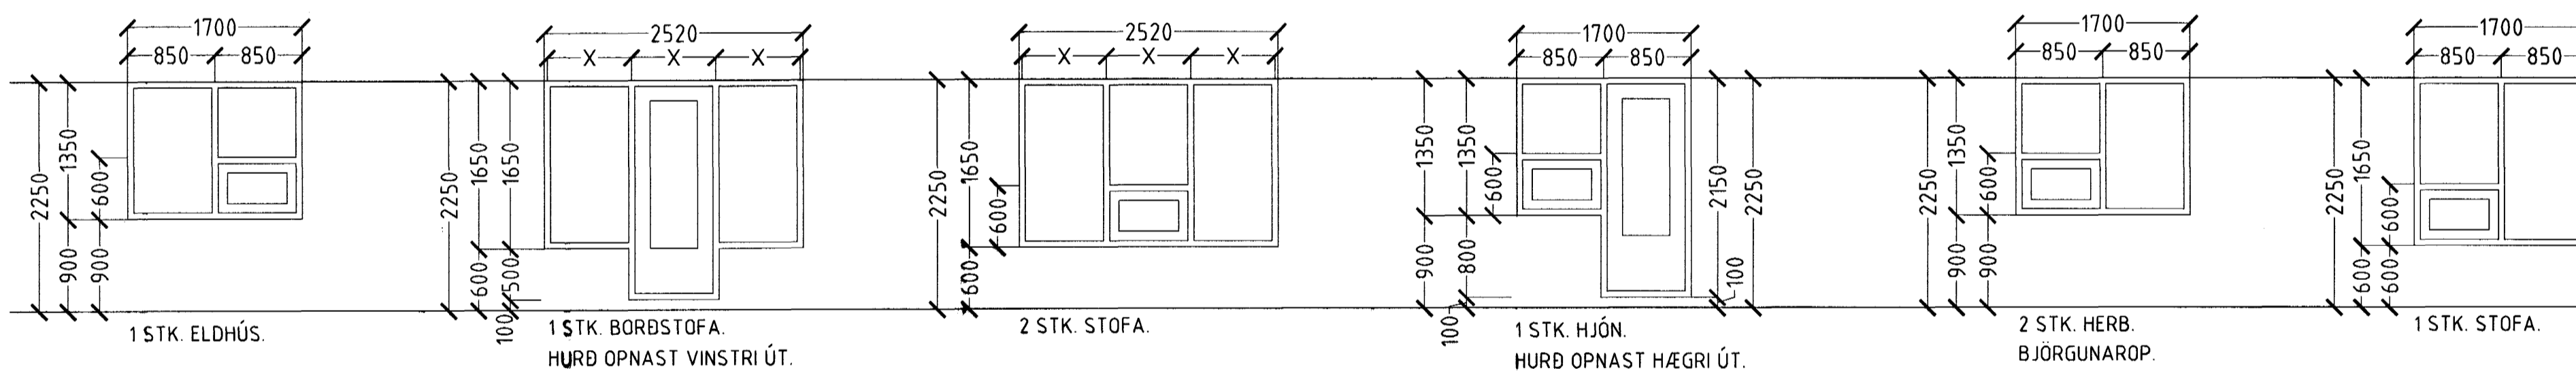

FJÖLDI GLUGGA OG HURÐA 2 HÆÐ 8 STK.

HEILDARFJÖLDI GLUGGA OG HURÐA

GAUKSÁS 5 HAFNARFIRÐI.

ATH!
ÖLL MÁL ATHUGIST OG MÆLIST Á STAÐNUM
ÁÐUR EN SMÍÐI HEFST.

GAUKSÁS 1, 3 OG 5 HAFNARFIRÐI.

Sigurður Þorvarðarson byggingafræðingur bfi.
Teiknistofan Strandgötu 11 220 Hafnarfirði.
Sími: 5651510. Netfang: teiknistofan@istandia.is
STH. teiknistofan ehf. kt. 510298-2769. Kf. aðalhönnuðar: 14.1250-4.189.

Skýringar:	Séruppráttur.
Teikning:	Gluggar og hurðir.
Mælikvarði:	1: 50. Dagsetning: 22 október 2001.
Undirskrift:	16/10 02 Sjh
Blað nr:	8 af 8.
Breytt:	

HEILDARFJÖLDI GLUGGA OG HURÐA 19 STK.

Byggingafræðingur
Sigurður Þorvarðarson
05 NOV. 2002