



006
221/221

SPERRUR 50x225 c/c 600

TENGIJARN L= 500 ALLAN HRINGINN, LÍMD Í ELÐRI HLUTA HÖSS MED HILTI HIT-HY150 EDA SAMBÆRILEGU, VÍXLLEGGIST

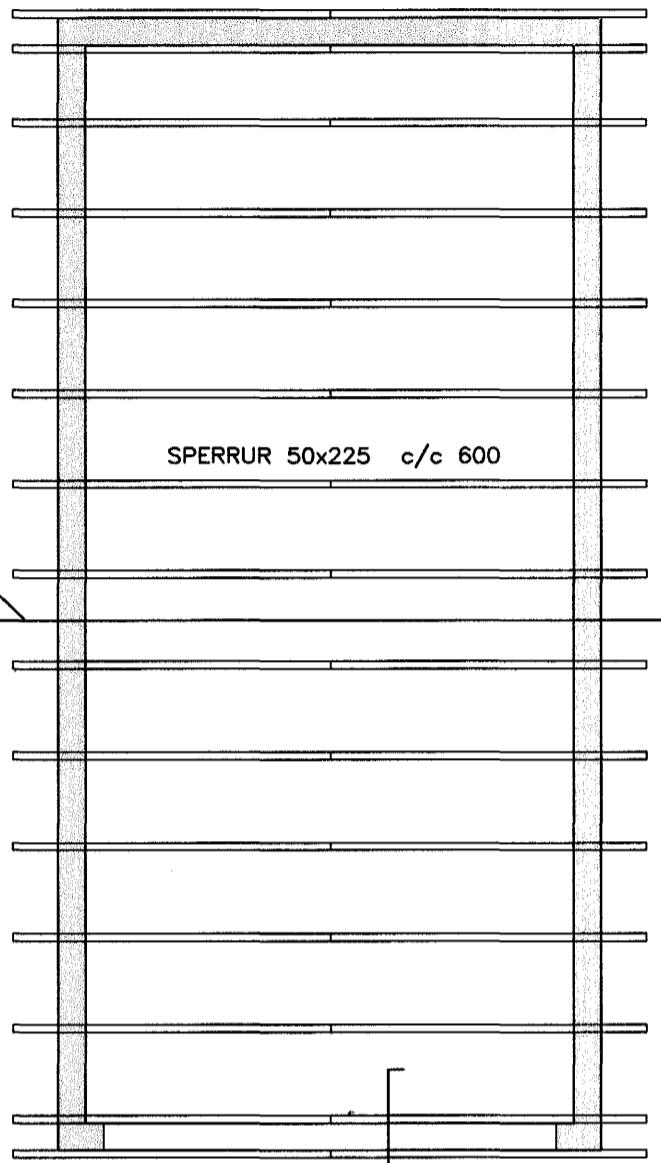

008
221/220

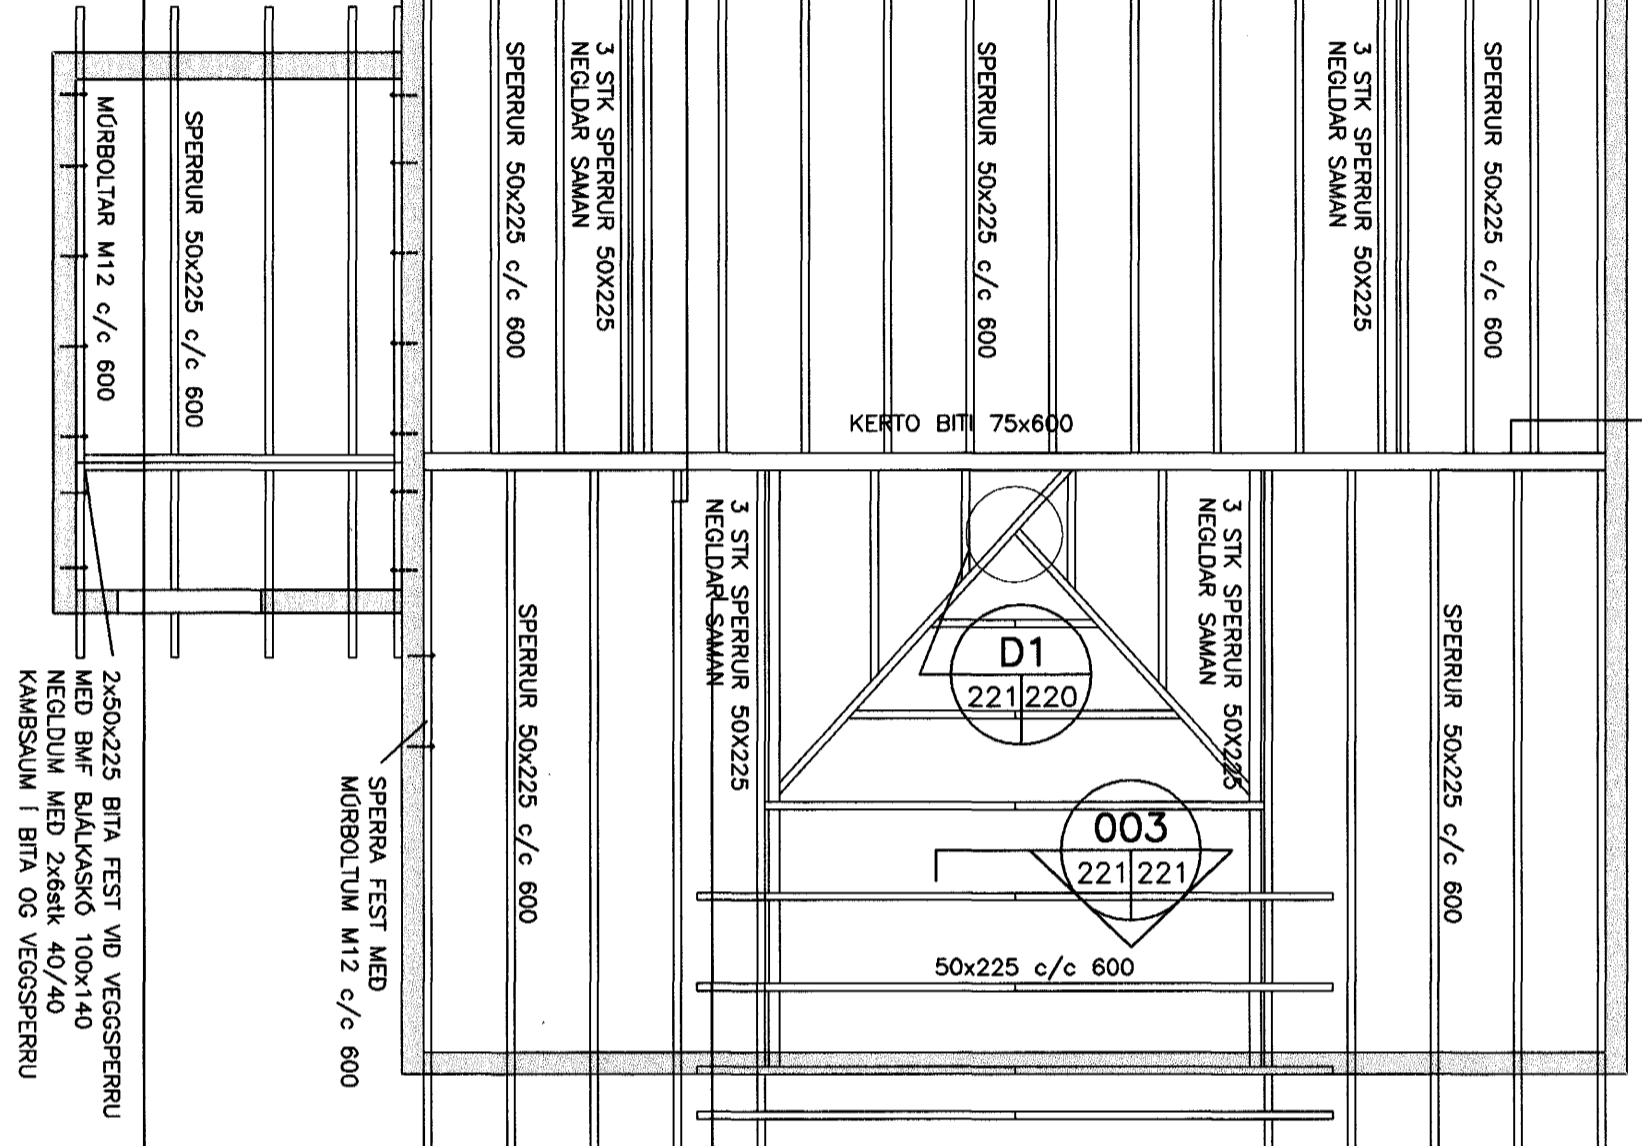


005
221/221

BMF GATAPLATA 100X300X1,5 BEGGJA VEGNA NEGLD MED 2X8 STK. 40/40 KAMBSAUM

003 SNID
221/221 1:20

4 stk UPAT EXA 12mm BOLTAR L=120

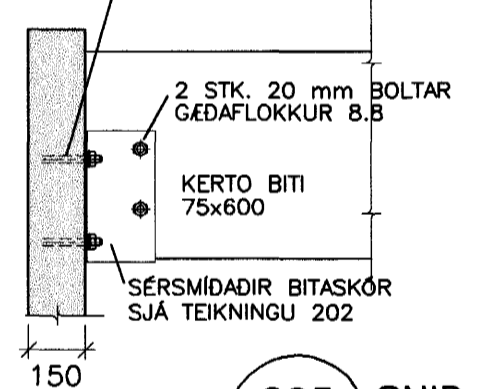

005 SNID
221/221 1:20


009
221/220

007
221/220

004
221/221

GRUNNMYND 1:50

003
221/221

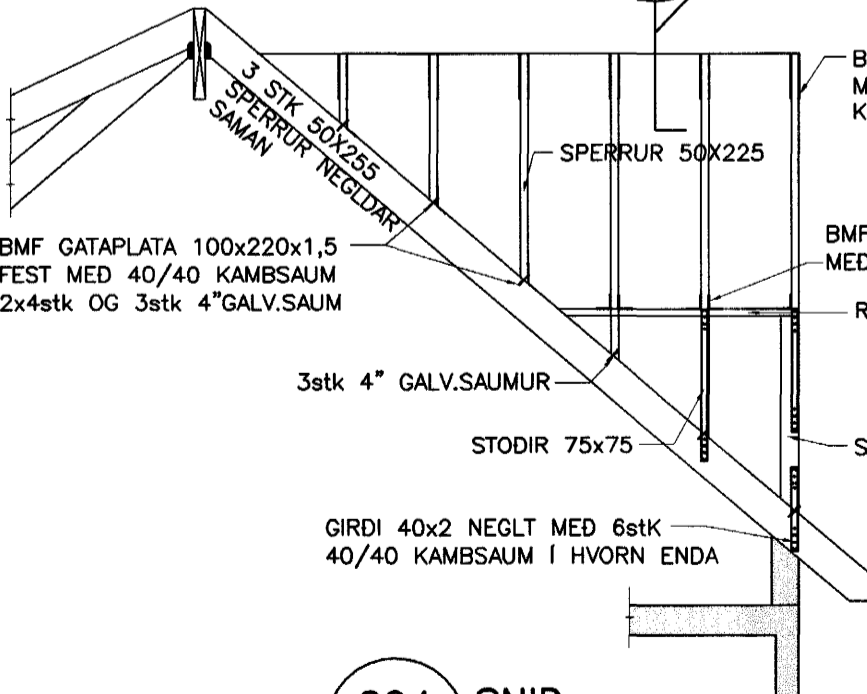

004 SNID
221/221 1:20

BMF GATAPLATA 100x300x1,5 BÄÐUM MEGIN NEGLD MED 2x10stk 40/40 KAMBSAUM.

BMF VINKILL MED HRYGG NEGLDUR MED 2x6stk 40/40 KAMBSAUM

BMF VINKILL MED STYRKINGU BEGGJA VEGNA NEGLIST MED 40/40 KAMBSAUM 2x5stk

BMF GIRDI 40x2mm BEYGIST YFIR BITA OG NEGLIST MED 2x10stk 40/40 KAMBSAUM Í SÓLU OG 1x10stk Í BITA.

BMF GATAPLATA 100x300x1,5 BÄÐUM MEGIN NEGLD MED 6stk 40/40 KAMBSAUM Í HVORN ENDA

TENGIJARN c/c250 L= 500 LÍMD MED HILTI HIT-HY150 EDA SAMBÆRILEGU, VÍXLLEGGIST(SJÁ GRUNNMYND).

BMF BJÁLKASKÓR 51*165 NEGLDUR MED 2x6 STK 40/60 KAMBSAUM Í KERTO BITA OG 2x4 STK 40/40 Í SPERRU

006 SNID
221/221 1:20

SKÝRINGAR

TIMBURFLOKKAR:

ALLT TIMBUR SKAL VERA AF FLOKKI K18 EDA BETRA SKV. ÍST/DS 413 1.ÚTG.1989, NEMA ANNAD KOMI FRAM Á UPPDRÁTTUM
KERTO BITAR ERU SAMBÆRILEGIR MED L-40

FESTINGAR:

BOLTAR, SKRÓFUR OG NAGLAR SÉU GALVANISERADIR. UNDIR ALLA BOLTAHAUSA OG RER SEM LIGGJA AD TRÉ SKAL SETJA SKÍFUR MED ÞVERMÁL 3d (d = ÞVERMÁL BOLTA).

FJARLEGDIR MILLI BOLTA:

MINNSTU FJARLEGDIR MILLI BOLTA (d=ÞVERMÁL BOLTA) ERU EFTIRFARANDI:

Í TREFJAÁTT: FRÁ ENDA OG Á MILLI BOLTA = 7*d
HORNRETT Á TREFJAR: FRÁ ENDA OG Á MILLI BOLTA = 4*d




FJARLEGDIR MILLI NAGLA:

MINNSTU FJARLEGDIR MILLI NAGLA (d=ÞVERMÁL NAGLA) ERU EFTIRFARANDI:

FRÁ ENDUM: 15*d
Á MILLI NAGLA: 10*d
NEGLING ÞAKS SKAL HAGA SKV. LEIDBEININGUM Rb.(47)103

BENDISTÁL:

STÁLGÆDI Ks 410
JÁRN Í VEGGI ER K10c/c200 NEMA ANNAD SÉ TEKID FRAM Í KRINGUM GLUGA OG HURDAOP KOMI 2K12
SEM NÁ AD MINNSTA KOSTI 500mm ÚT FYRIR BRÚN OPSINS

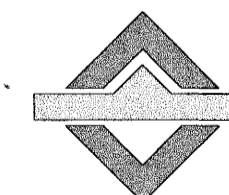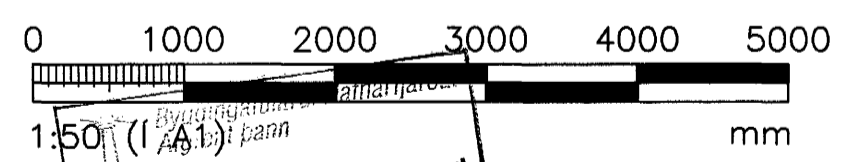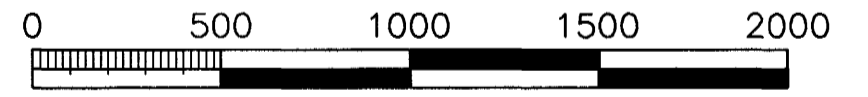

VERKFRÆÐIÞJÓNUSTAN EHF.
GARDATORG 7 · 210 GARDABÆR. SÍMI: 544 8600 · FAX: 544 8601 · GSM: 862 8606, 694 3036 · NETFANG: jong@snertill.is

HEITI VERKS: ÁLFASKEIÐ 24 HAFNARFJÖRDUR		VERKNÚMÉR: 02.005	GEYMSLUNR: 221	TEIKNINGNÚMÉR: 221
HEITI TEIKNINGAR: SPERRUPLAN: GRUNNMYND OG SNID		HÚSAGERÐ: ÞAKVIRKI	SAMPYKKT: Jón Guðmundsson 280255-4329	
TEIKNAD: GþG	YFIRFARID: <i>ne</i>	SAMPYKKT: <i>[Signature]</i>		
HANNAÐ: GþG	DAGS: 12.04.2002	ÓTGÁFA: B1 MÆLIKV: 1:50/1:20		