Blómvellir 25 Hafnarfirði.

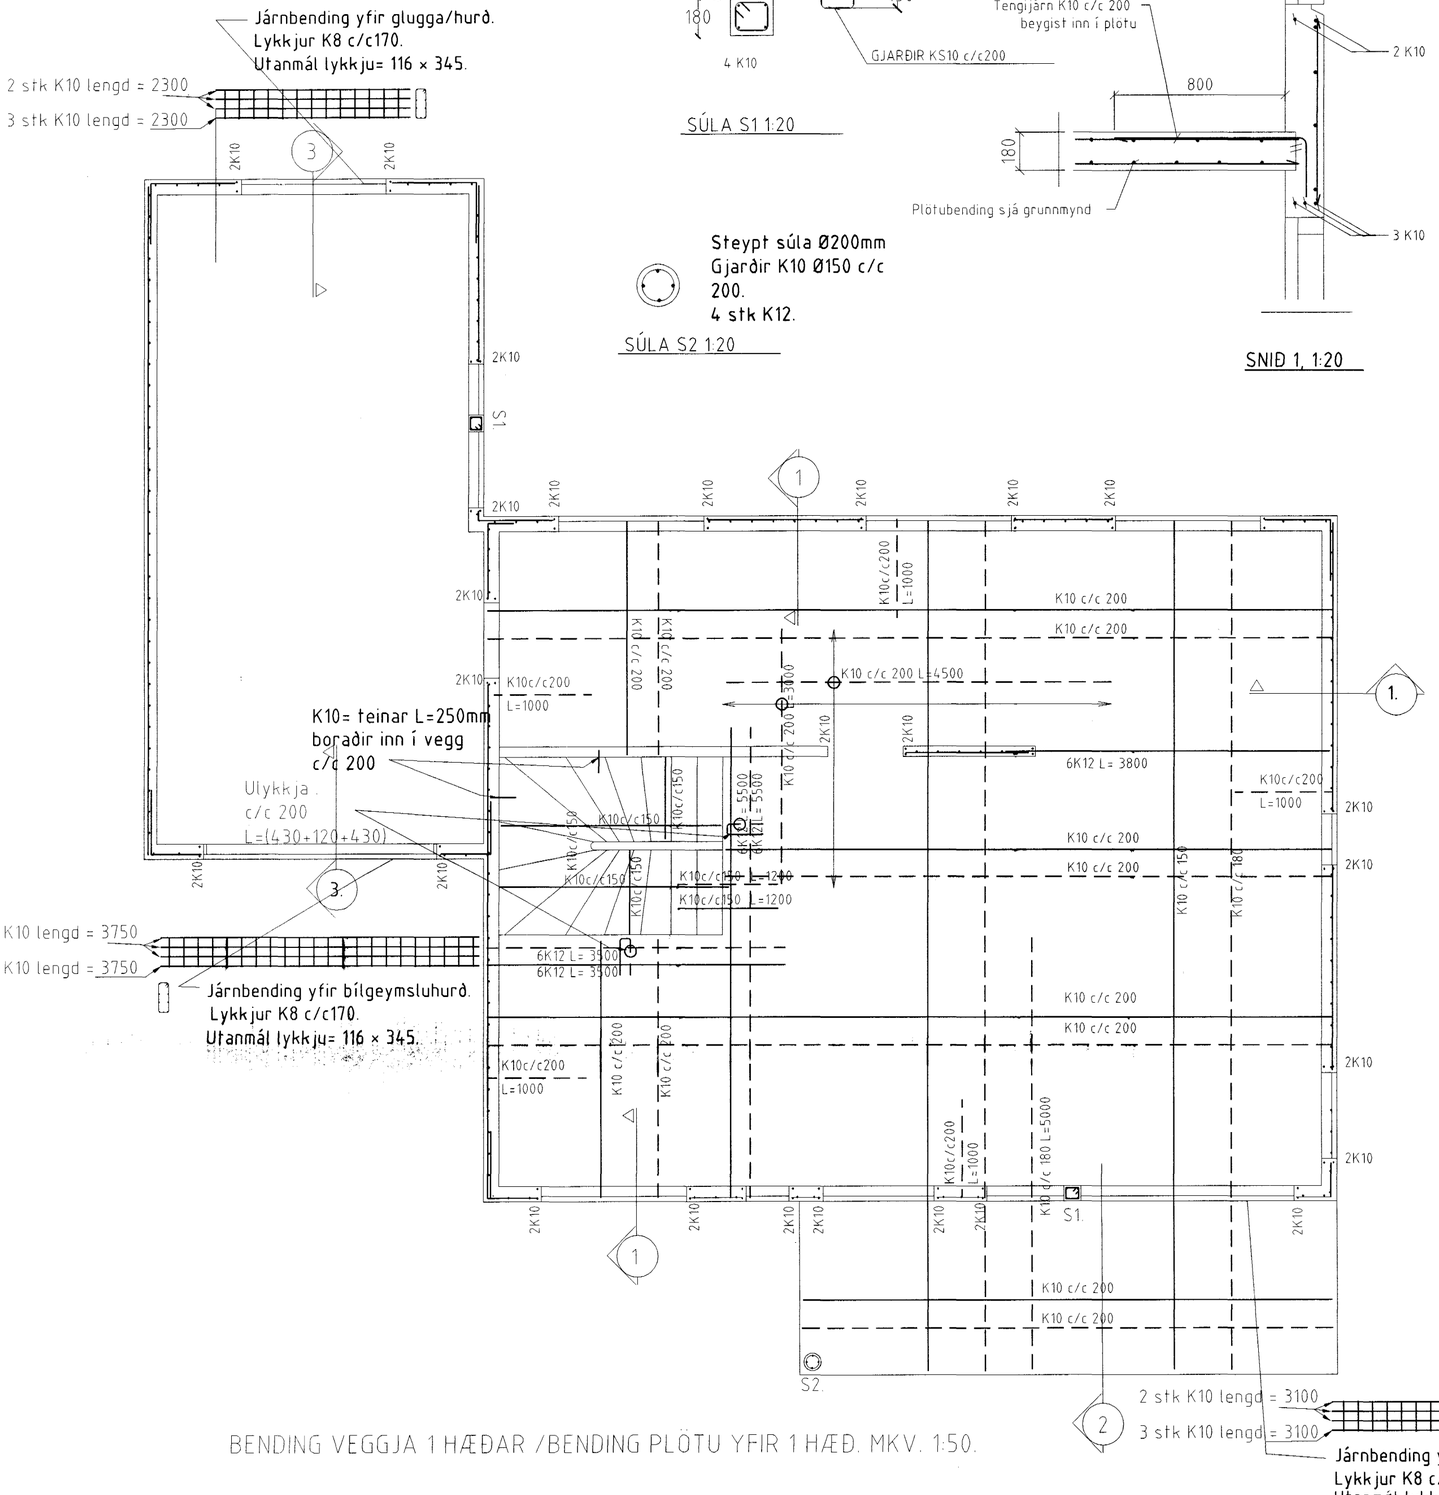

BENDING VEGGJA 1 HÆÐAR /BENDING PLÖTU YFIR 1 HÆÐ. MKV. 1:50.

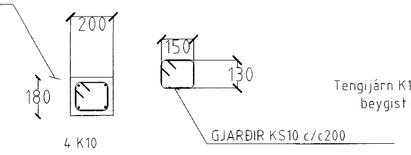

SÚLA S1 1:20

Steypt súla Ø200mm
Gjarðir K10 Ø150 c/c 200.
4 stk K12.

SÚLA S2 1:20

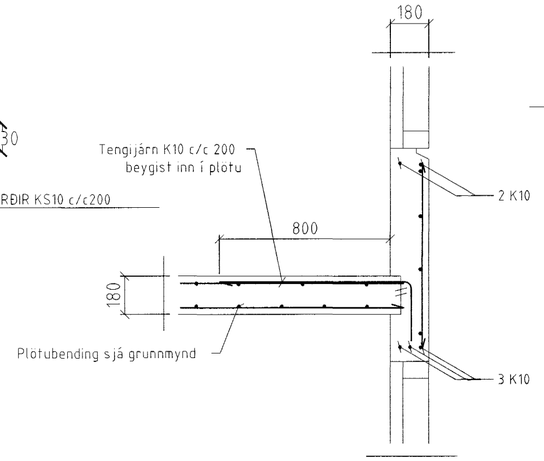

SNIÐ 1, 1:20

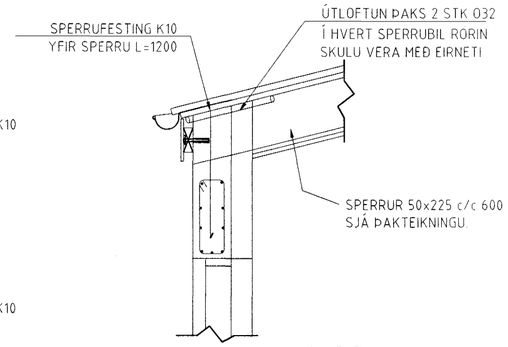

SNIÐ 3, 1:20

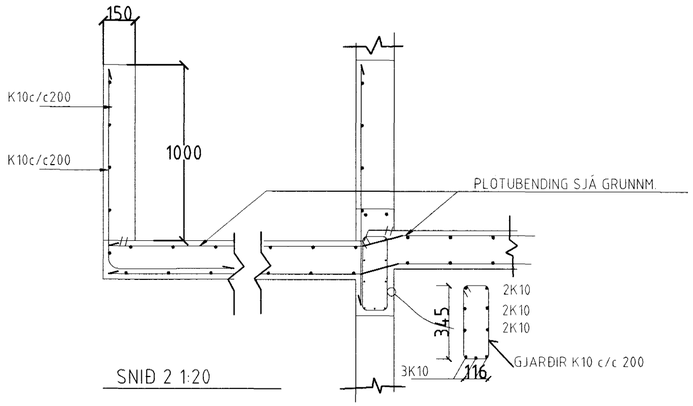

SNIÐ 2 1:20

ÚTVEGGJIR EINFÖLD GRIND Í ÚTBRÚN
LÁRÉTT K10 c/c 250
LÓÐRÉTT K10 c/c 250

SKÝRINGAR

STEYPA S-250, SEMENTSINNIHALD=300kg/m³
STEYPUHULA Í ÚTVEGGJUM = 30mm
STEYPUHULA Í PLÖTU = 20mm
BENDISTÁL Ks410

Byggingafulltrúi Hafnarfjarðar
Afgreitt þann
29 OKT. 2002

Blómvellir 25 Hafnarfirði.

Sigurður Þorvarðarson byggingafræðingur bfí.
Teiknistofan Strandgötu 11 220 Hafnarfirði.
STH. teiknistofan ehf. kt. 510298-2769. Kt. aðalhönnuðar: 141250-4189.
Sími: 5651510. Netfang: teiknistofan@islandia.is

Skýringar:	Séruppdráttur.
Teikning:	BENDING VEGGJA 1 HÆÐAR /BENDING PLÖTU YFIR 1 HÆÐ.
Mælikvarði:	mkv. 1:50 og 1:20
Undirskrift	29/10 02
Blað nr: 16/	Dagsetning: 4 okt. 2002
Breytt:	