
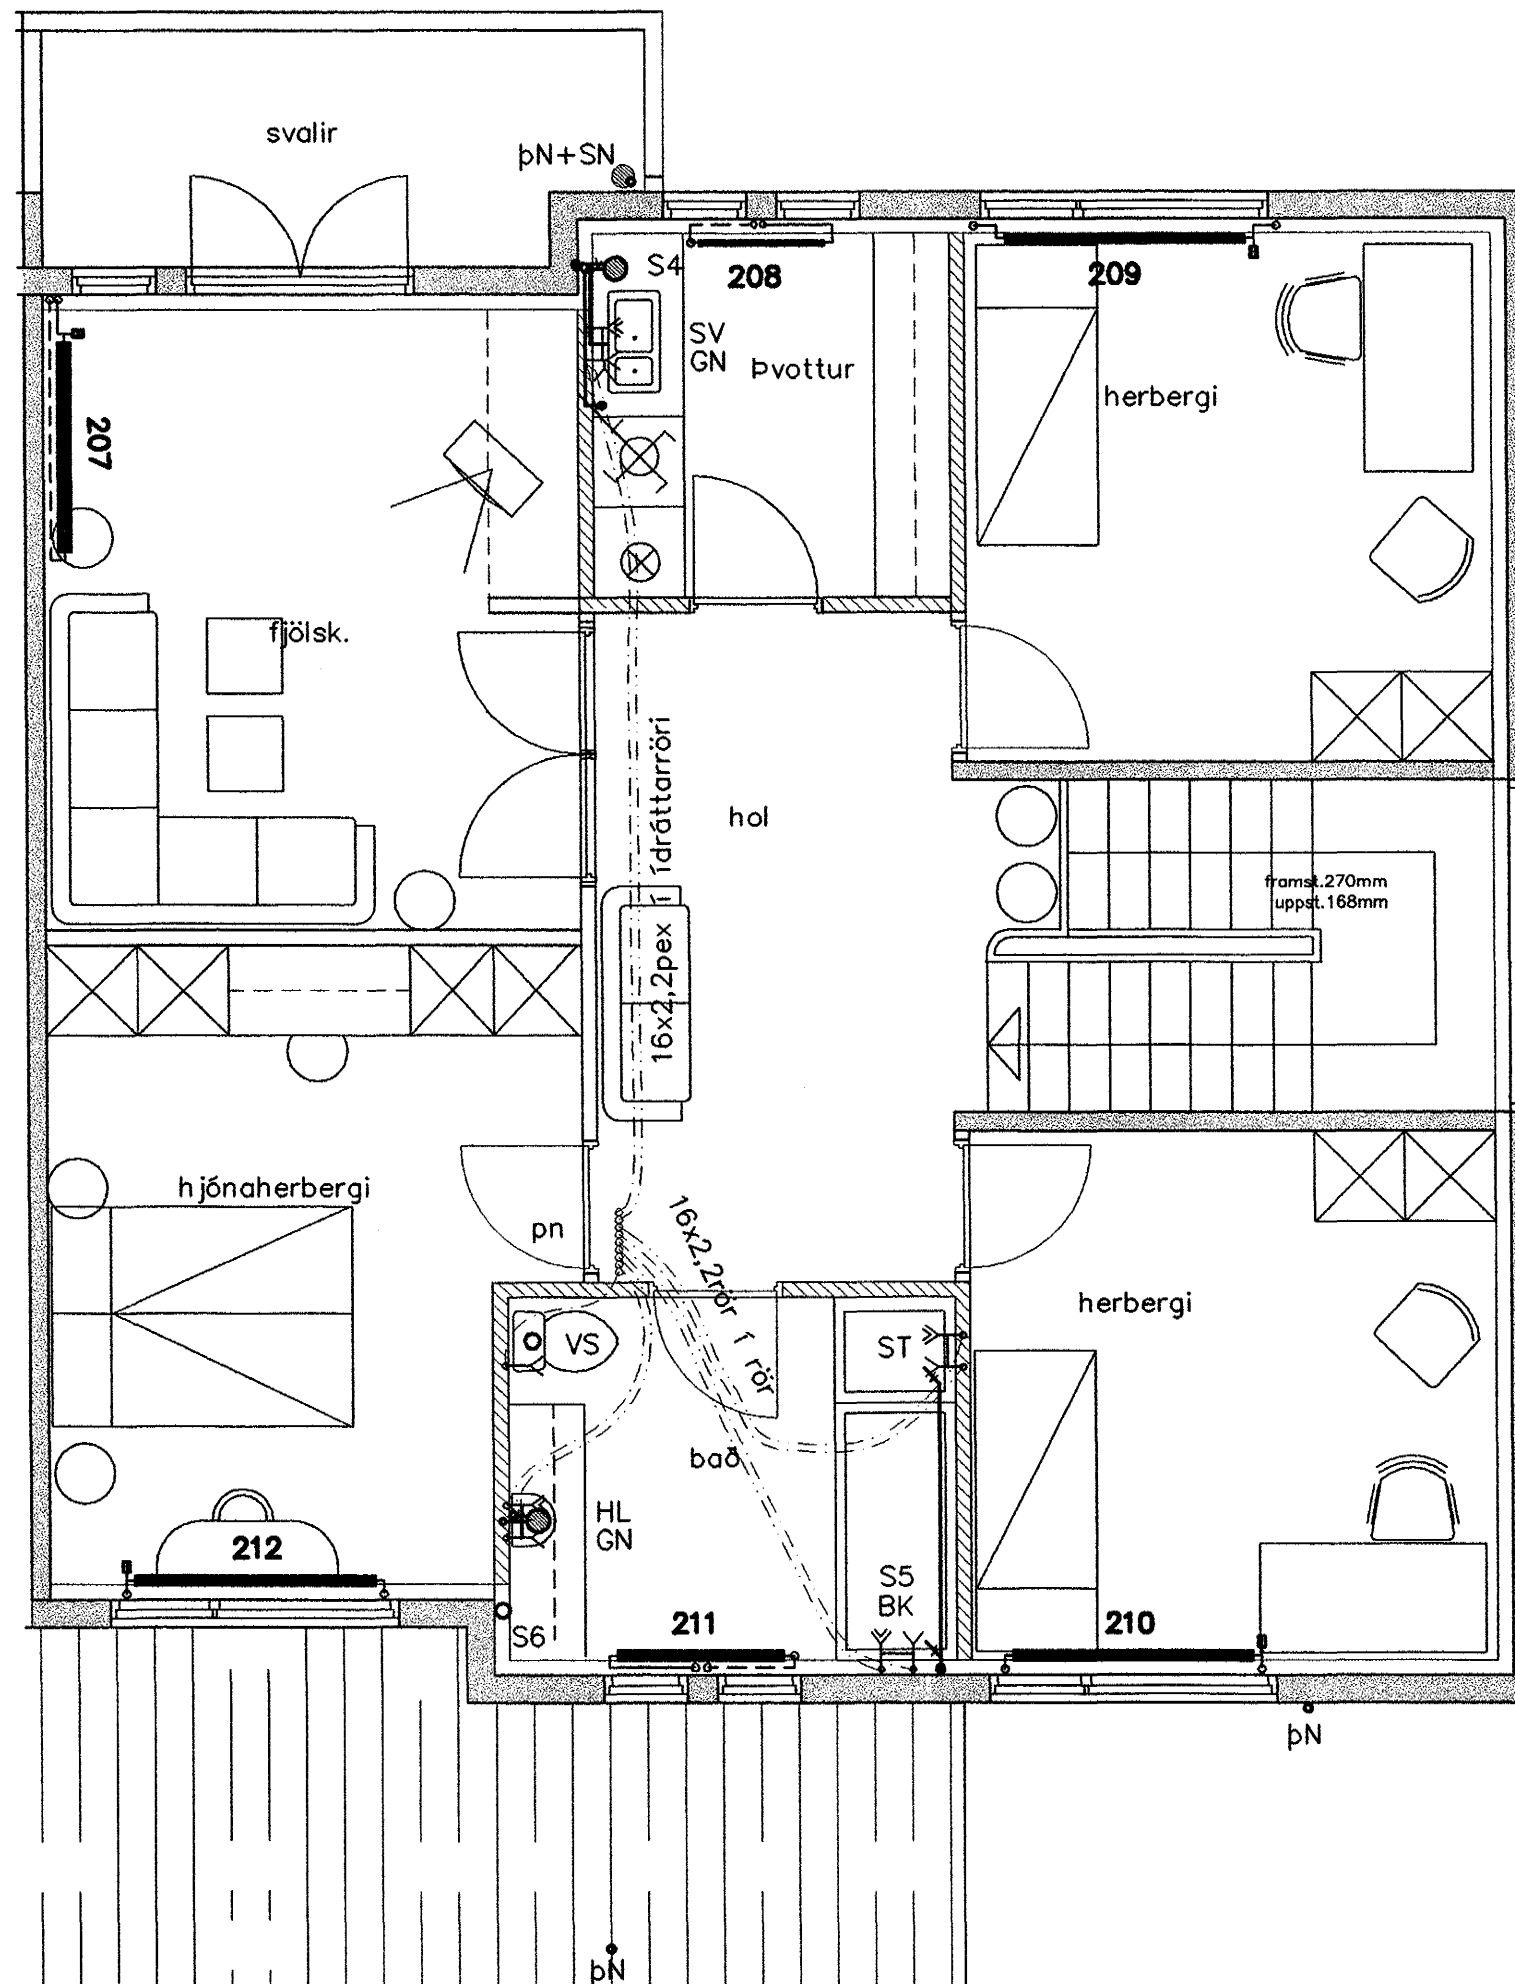


NEDRI HÆÐ 1:50

EFRI HÆÐ 1:50

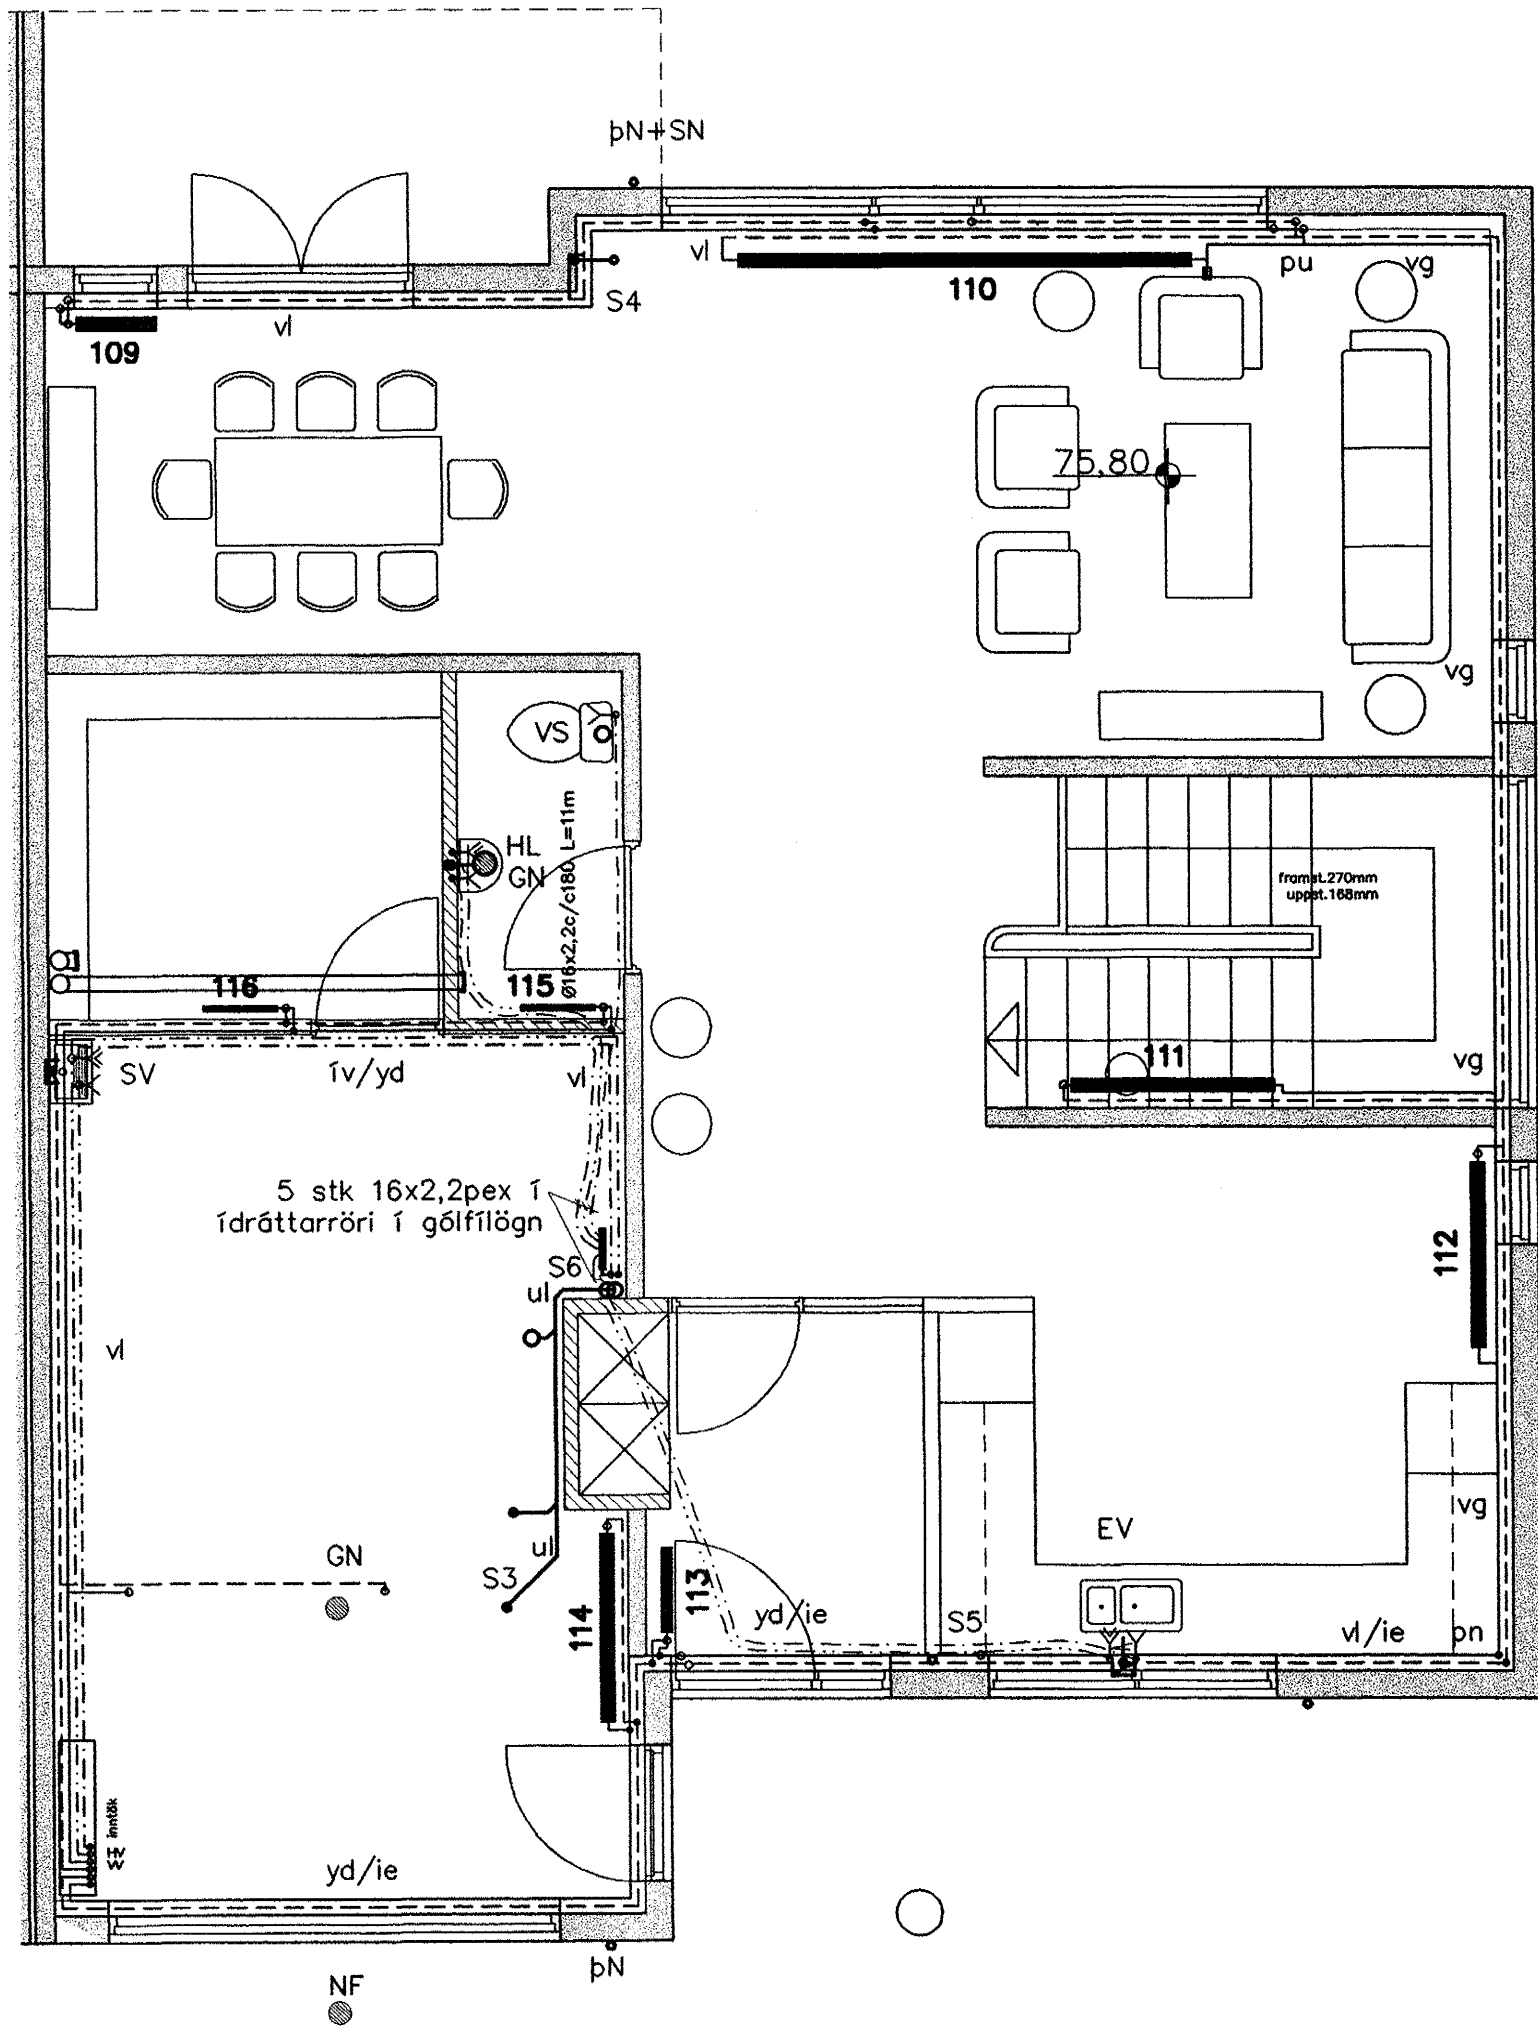

Byggingatúlkun Háskóla Íslands  
Afgreitt þann  
25 OKT. 2002

Lega lagna

- áv: á vegg
- ie: í einangrun
- ig: í gólfrauf
- iv: í vegggrauf
- pn: pípa fer niður
- pu: pípa fer upp
- ud: undir dyrum
- ul: undir lofti
- vg: við gólf
- vl: við loft
- yd: yfir dyrum
- yg: yfir glugga

Breytingar			SVÖLUÁS 14 HF.
Nr.	Dags.	Nafn	
			<b>Verkfræðistofa Þráinn &amp; Benedikt</b> Laugavegi 178, 105 Rvk. Sími: 553 1770, 568 7775, Fax: 568-7701 Netfang: post@islandia.is
			HBS   T   BD   S M 1:50 Nr. P101 Dags. Des '01 080149-3609
			Lagnir inni Leifur E. Jónsson