


# GRUNNMYND 2.HÆÐAR OG ÞAKS 1:50

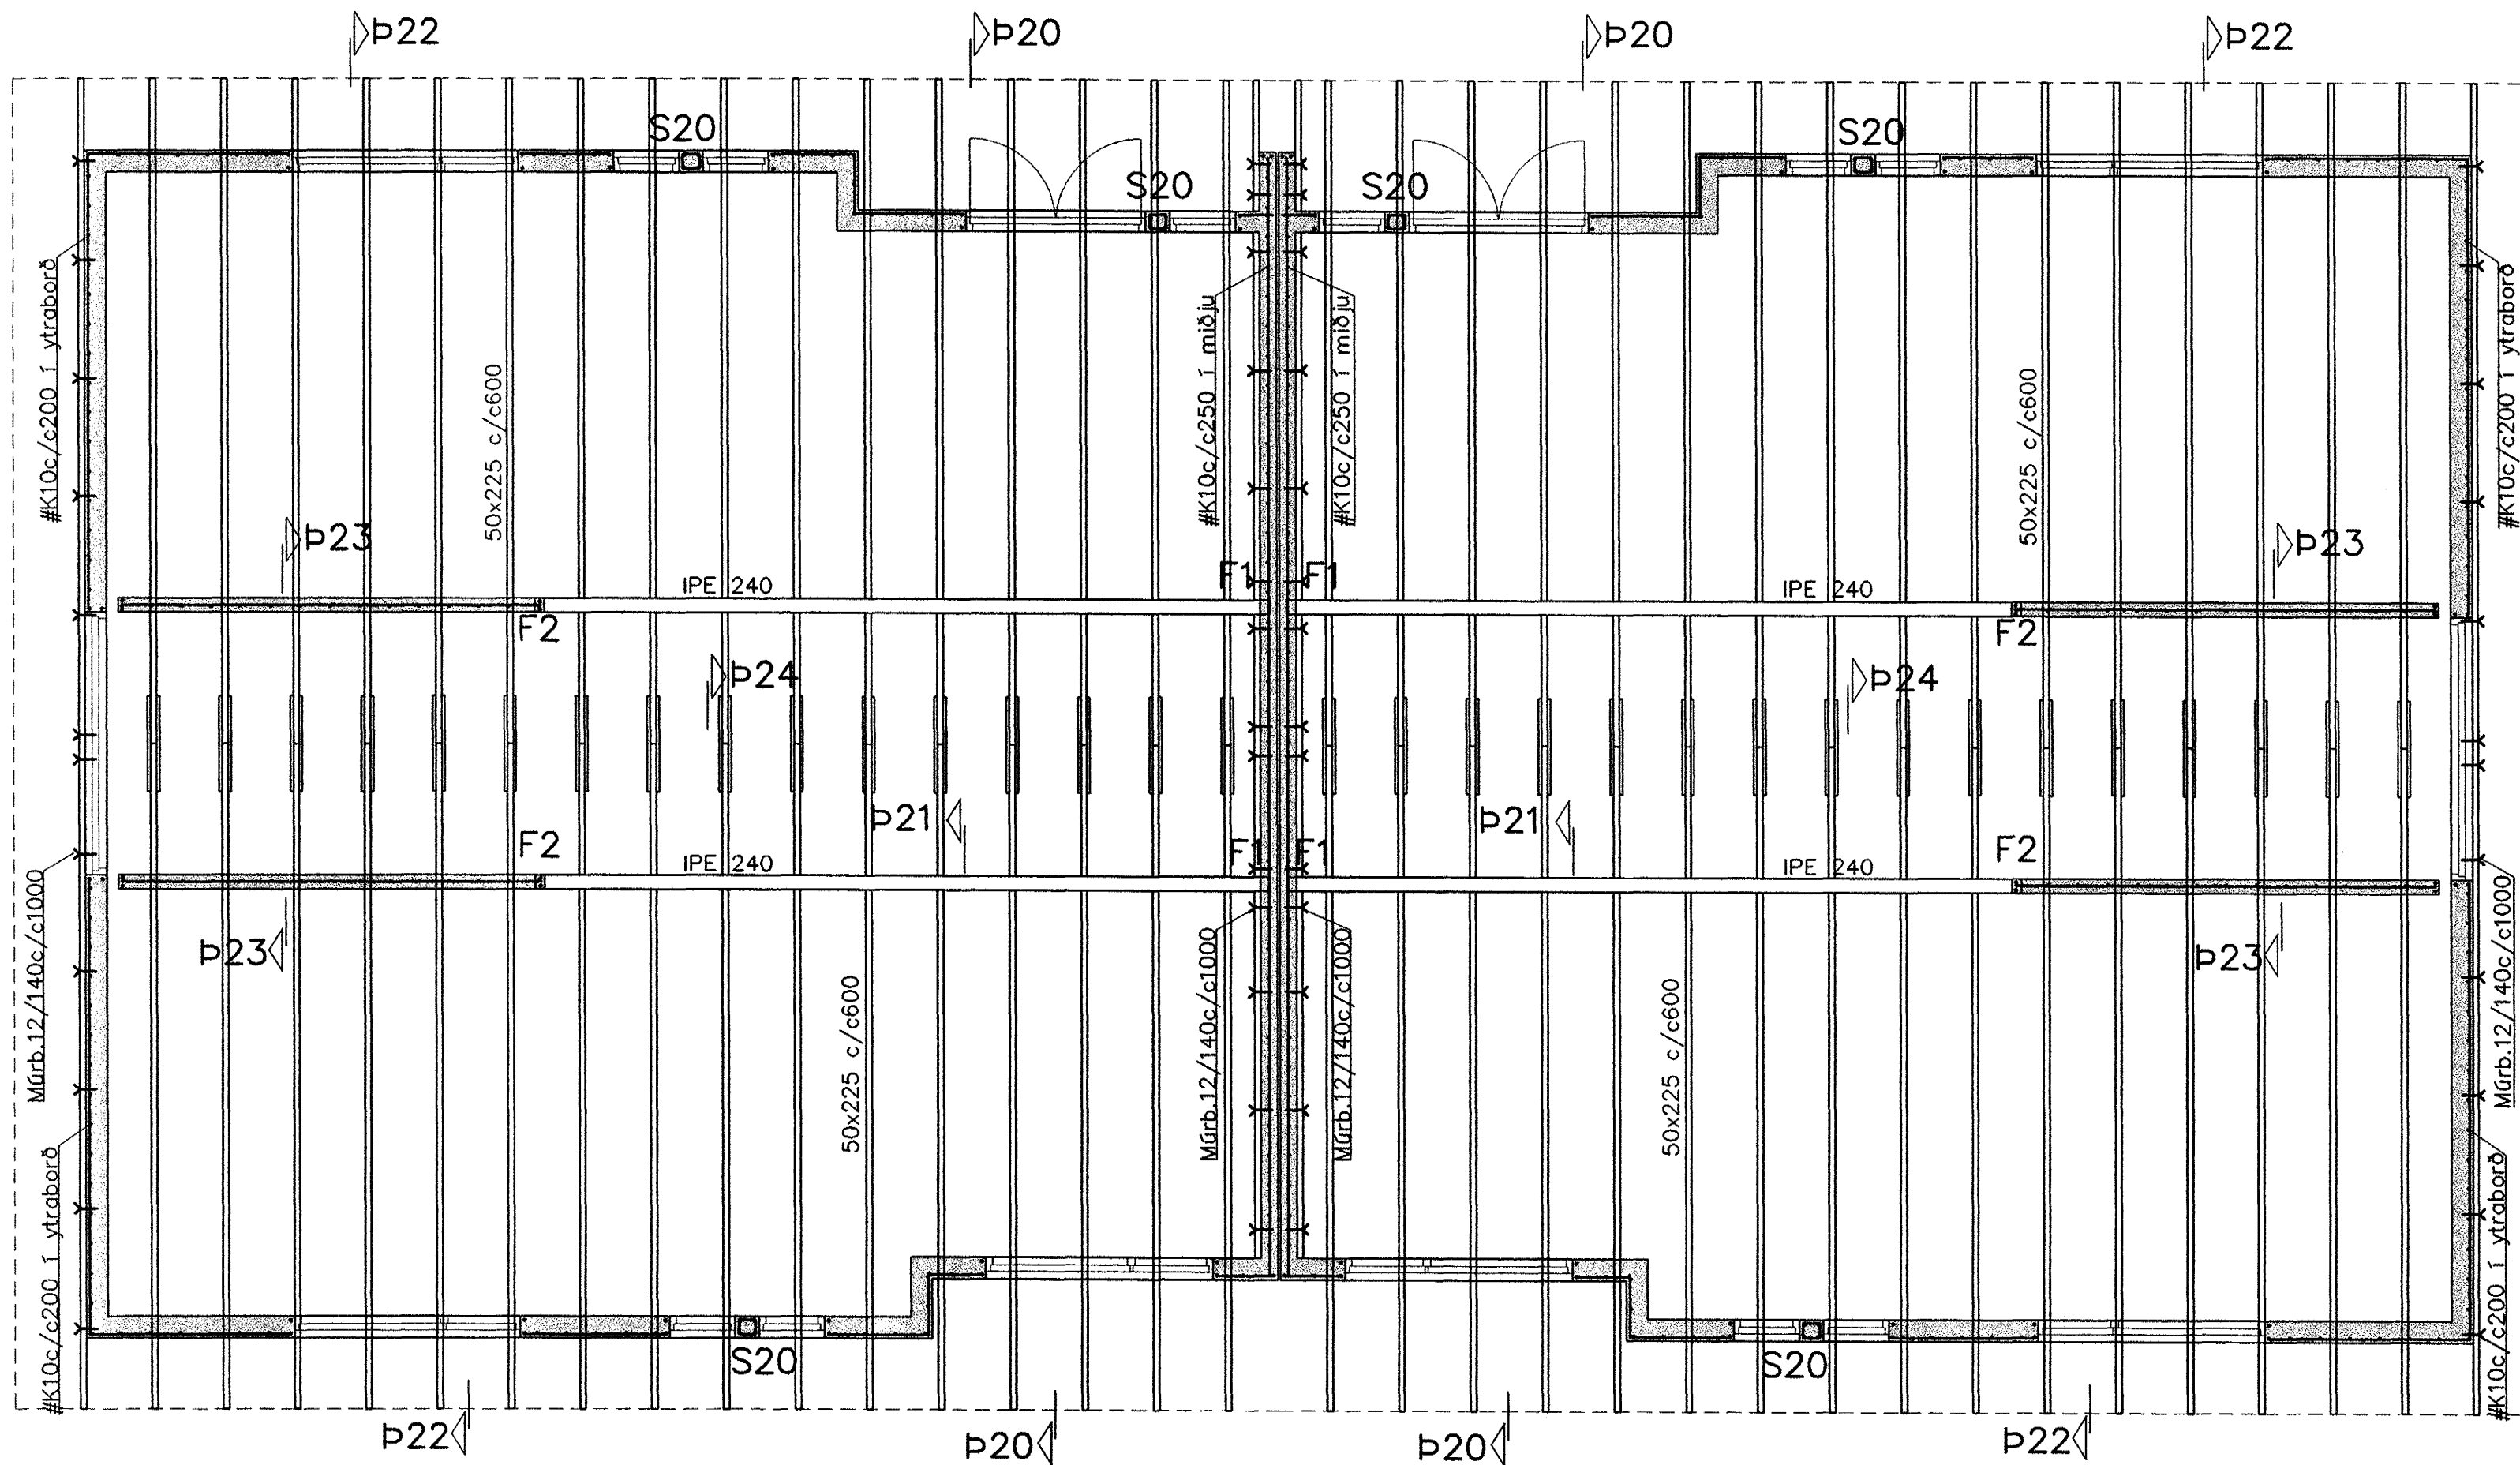

Steypa S250.  
Sement > 300 kg/m<sup>3</sup>, vatnssementstala (v/s) <0.55,  
loftinnihald 5-6%, sigmál 80-100mm.

Steypa og steypustyrktarstál KS40 skv. ÍST-14/DS-111  
Steypuhúla á jarnum: veggir úti 30mm  
veggir inni 20mm  
plötur úti 30mm  
plötur inni 15mm  
bitar 25mm

Byggingafultrúi Hafnarfjarðar  
Algreitt þann  
25 OKT. 2002

Meðfram dyrum, gluggum og opum komi 2K12, er nái  
minnst 600mm út fyrir brúnir opa.  
Hönnun og framkvæmd verksins skal vera í samræmi við  
gildandi staðla og reglugerðir.

Allur Þaksamur og tengi "galv." Sperrur úr gæðaflokki T1

Breytingar			SVÖLUÁS 14-16 HAFNARFJ.
Nr.	Dags.	Nafn	
			<b>Verkfræðistofa Þráinn &amp; Benedikt</b> Laugavegi 178, 105 Rvk. Sími: 553 1770, 568 7775, Fax: 568-7701 Netfang: post@islandia.is
			HBS   T HS   S M 1:50 / 1:20 Nr. <b>B201</b>
			Dags. <b>sept 01</b> 080149-3609
			Burðarvirki veggir og þak <i>Leifur Einarsson</i>