


GRUNNMYND 2. HÆÐ OG LOFT 1:50

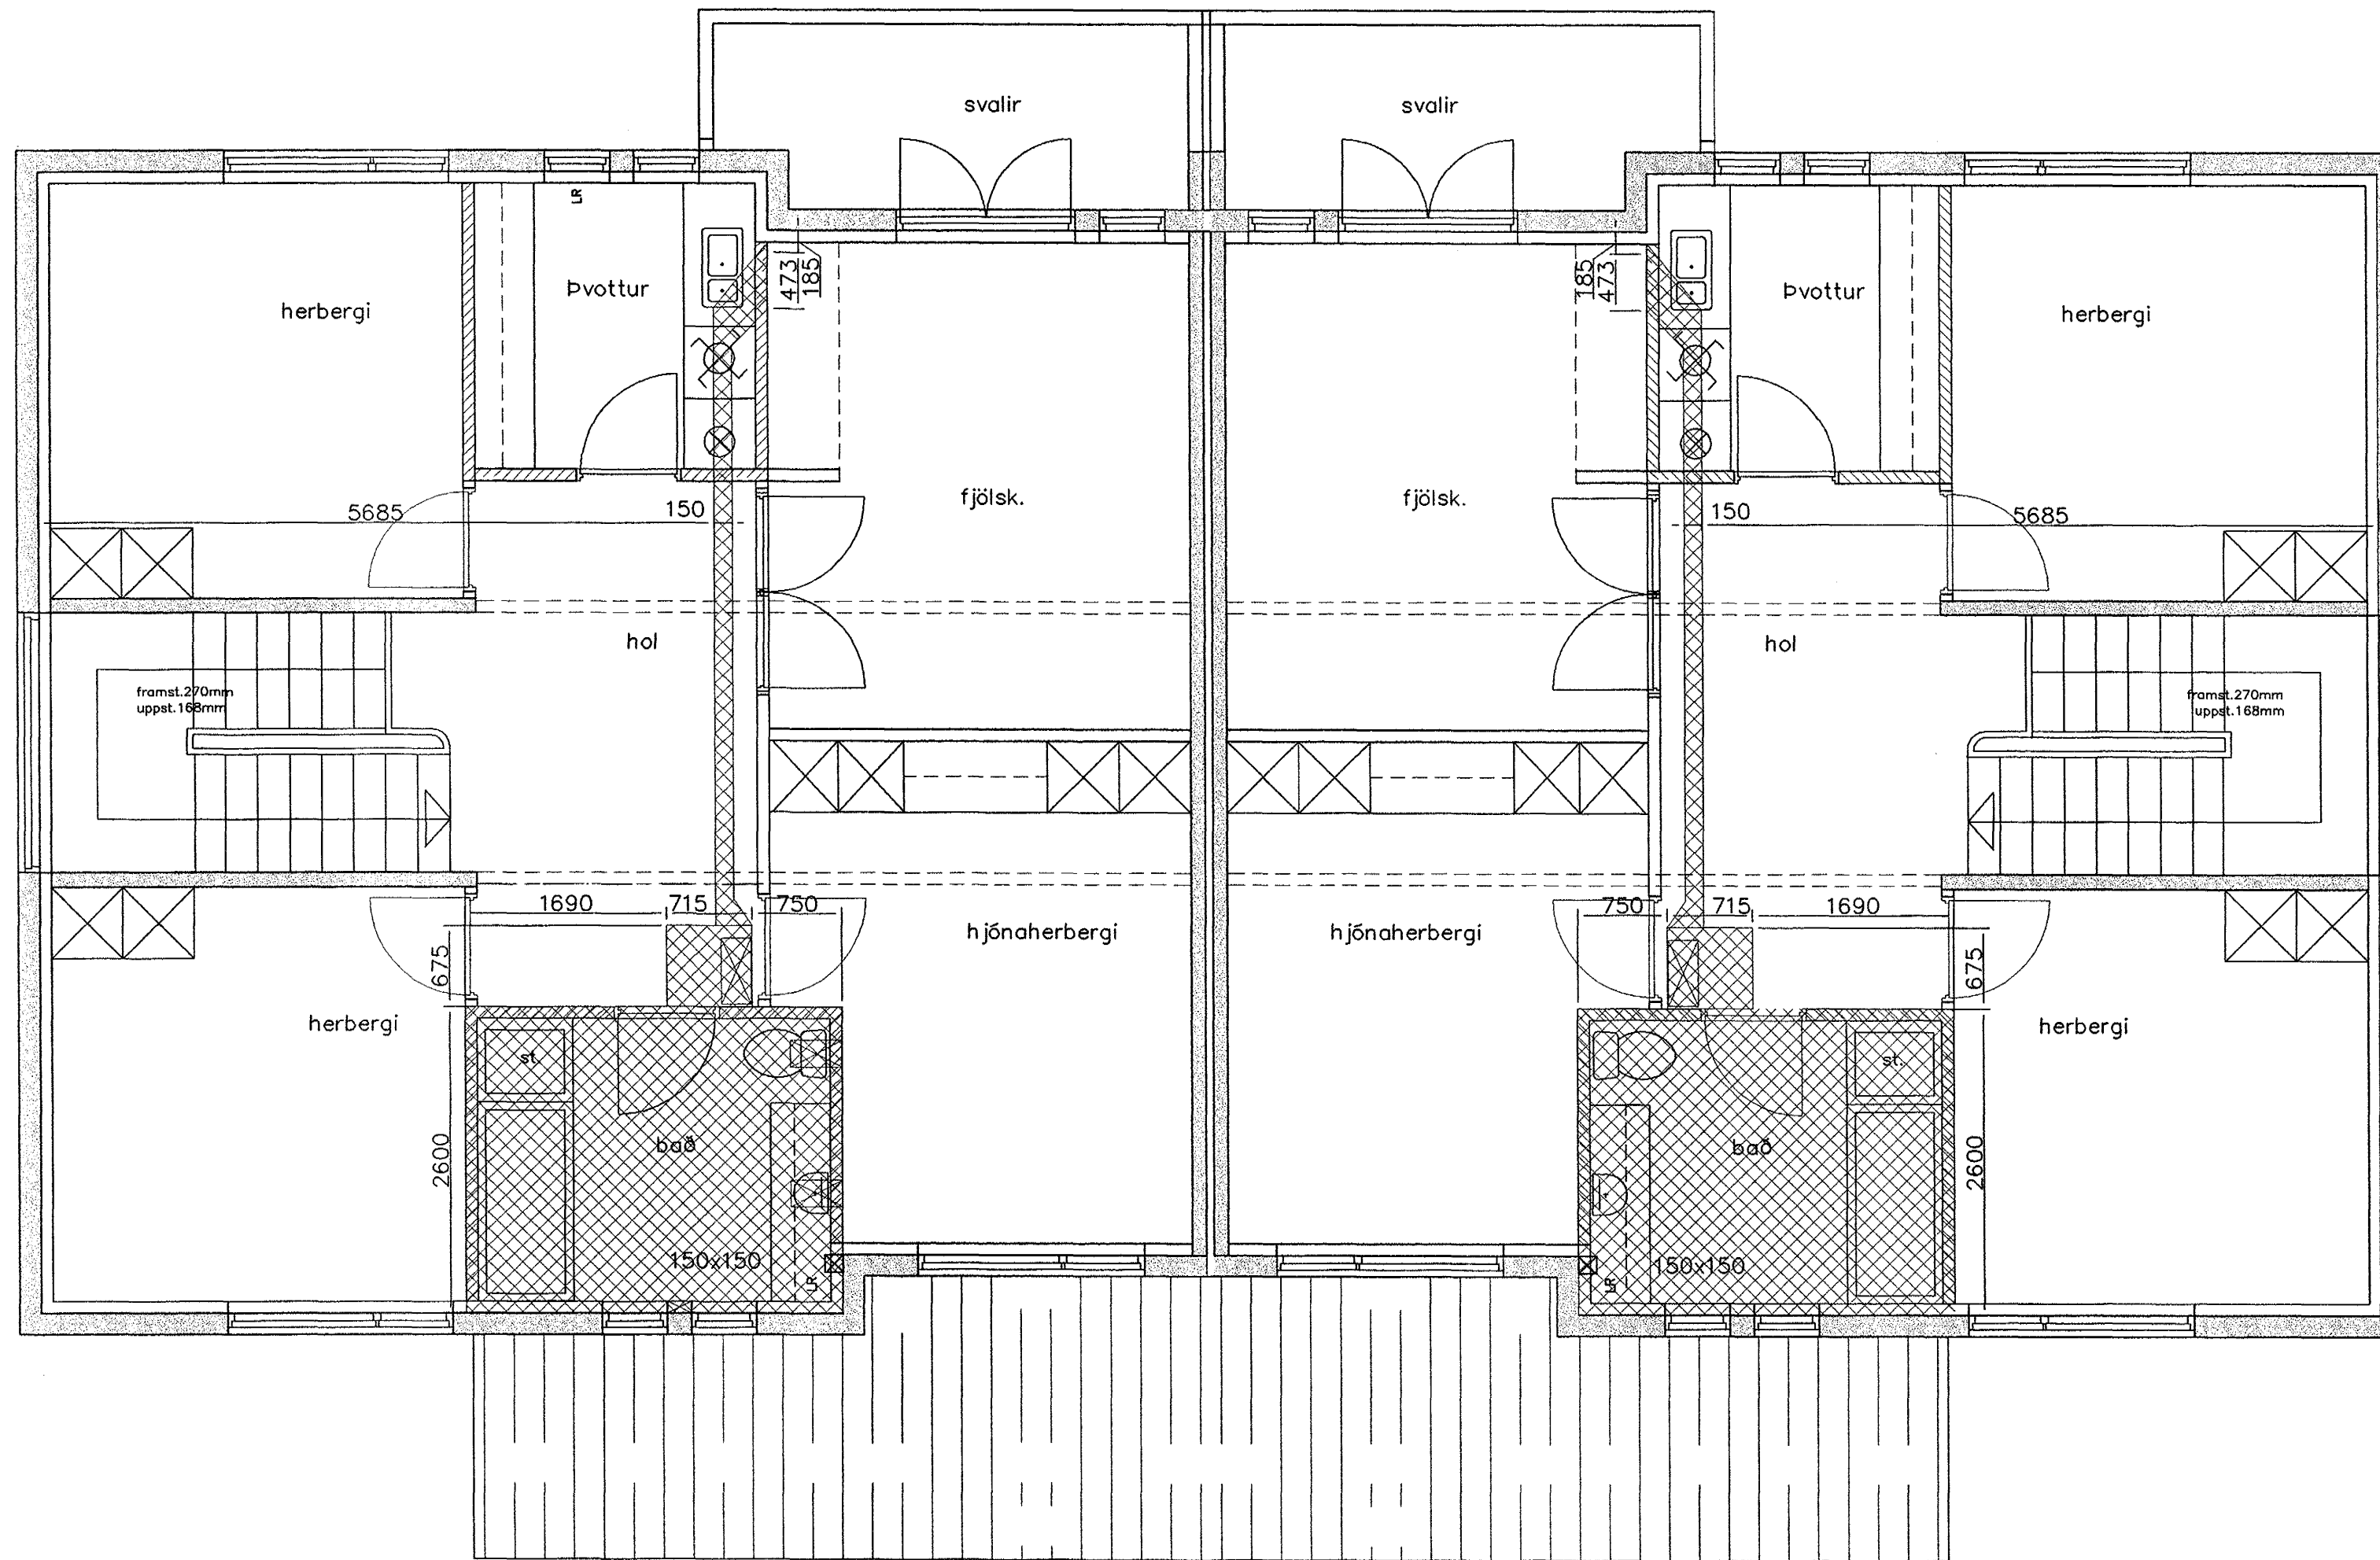

Skýring: gataplan

- vg: við gólf
- vl: við loft
- Gat í plötu
- Gat í vegg
- Þynning í vegg

Skýring: Raufar í gólf

Dýpt á raufum: 25 mm

Breidd á raufum:
 2 Lagnir: 150 mm
 4 Lagnir: 200 mm
 6 Lagnir: 300 mm

PEH ídráttarrör skulu vera undir gólfeinangrun.

Gólf niðurtekið um 20 mm fyrir gólfhita lögnum.

Byggingafultrúi Hámarfjarða
 Aigreitt bann
 25 OKT. 2002

Breytingar			SVÖLUÁS 14-16 HF	H BS T BD S
Nr.	Dags.	Nafn		
			Verkfræðistofa Þráinn & Benedikt Laugavegi 178, 105 Rvk. Sími: 553 1770, 568 7775, Fax: 568-7701 Netfang: post@islandia.is	M 1:50 Nr. G201
			Gataplan	Dags. Okt 01 080149-3609
			<i>deifurdeifsson</i>	