


GRUNNMYND 1. HÆÐ OG LOFT 1:50

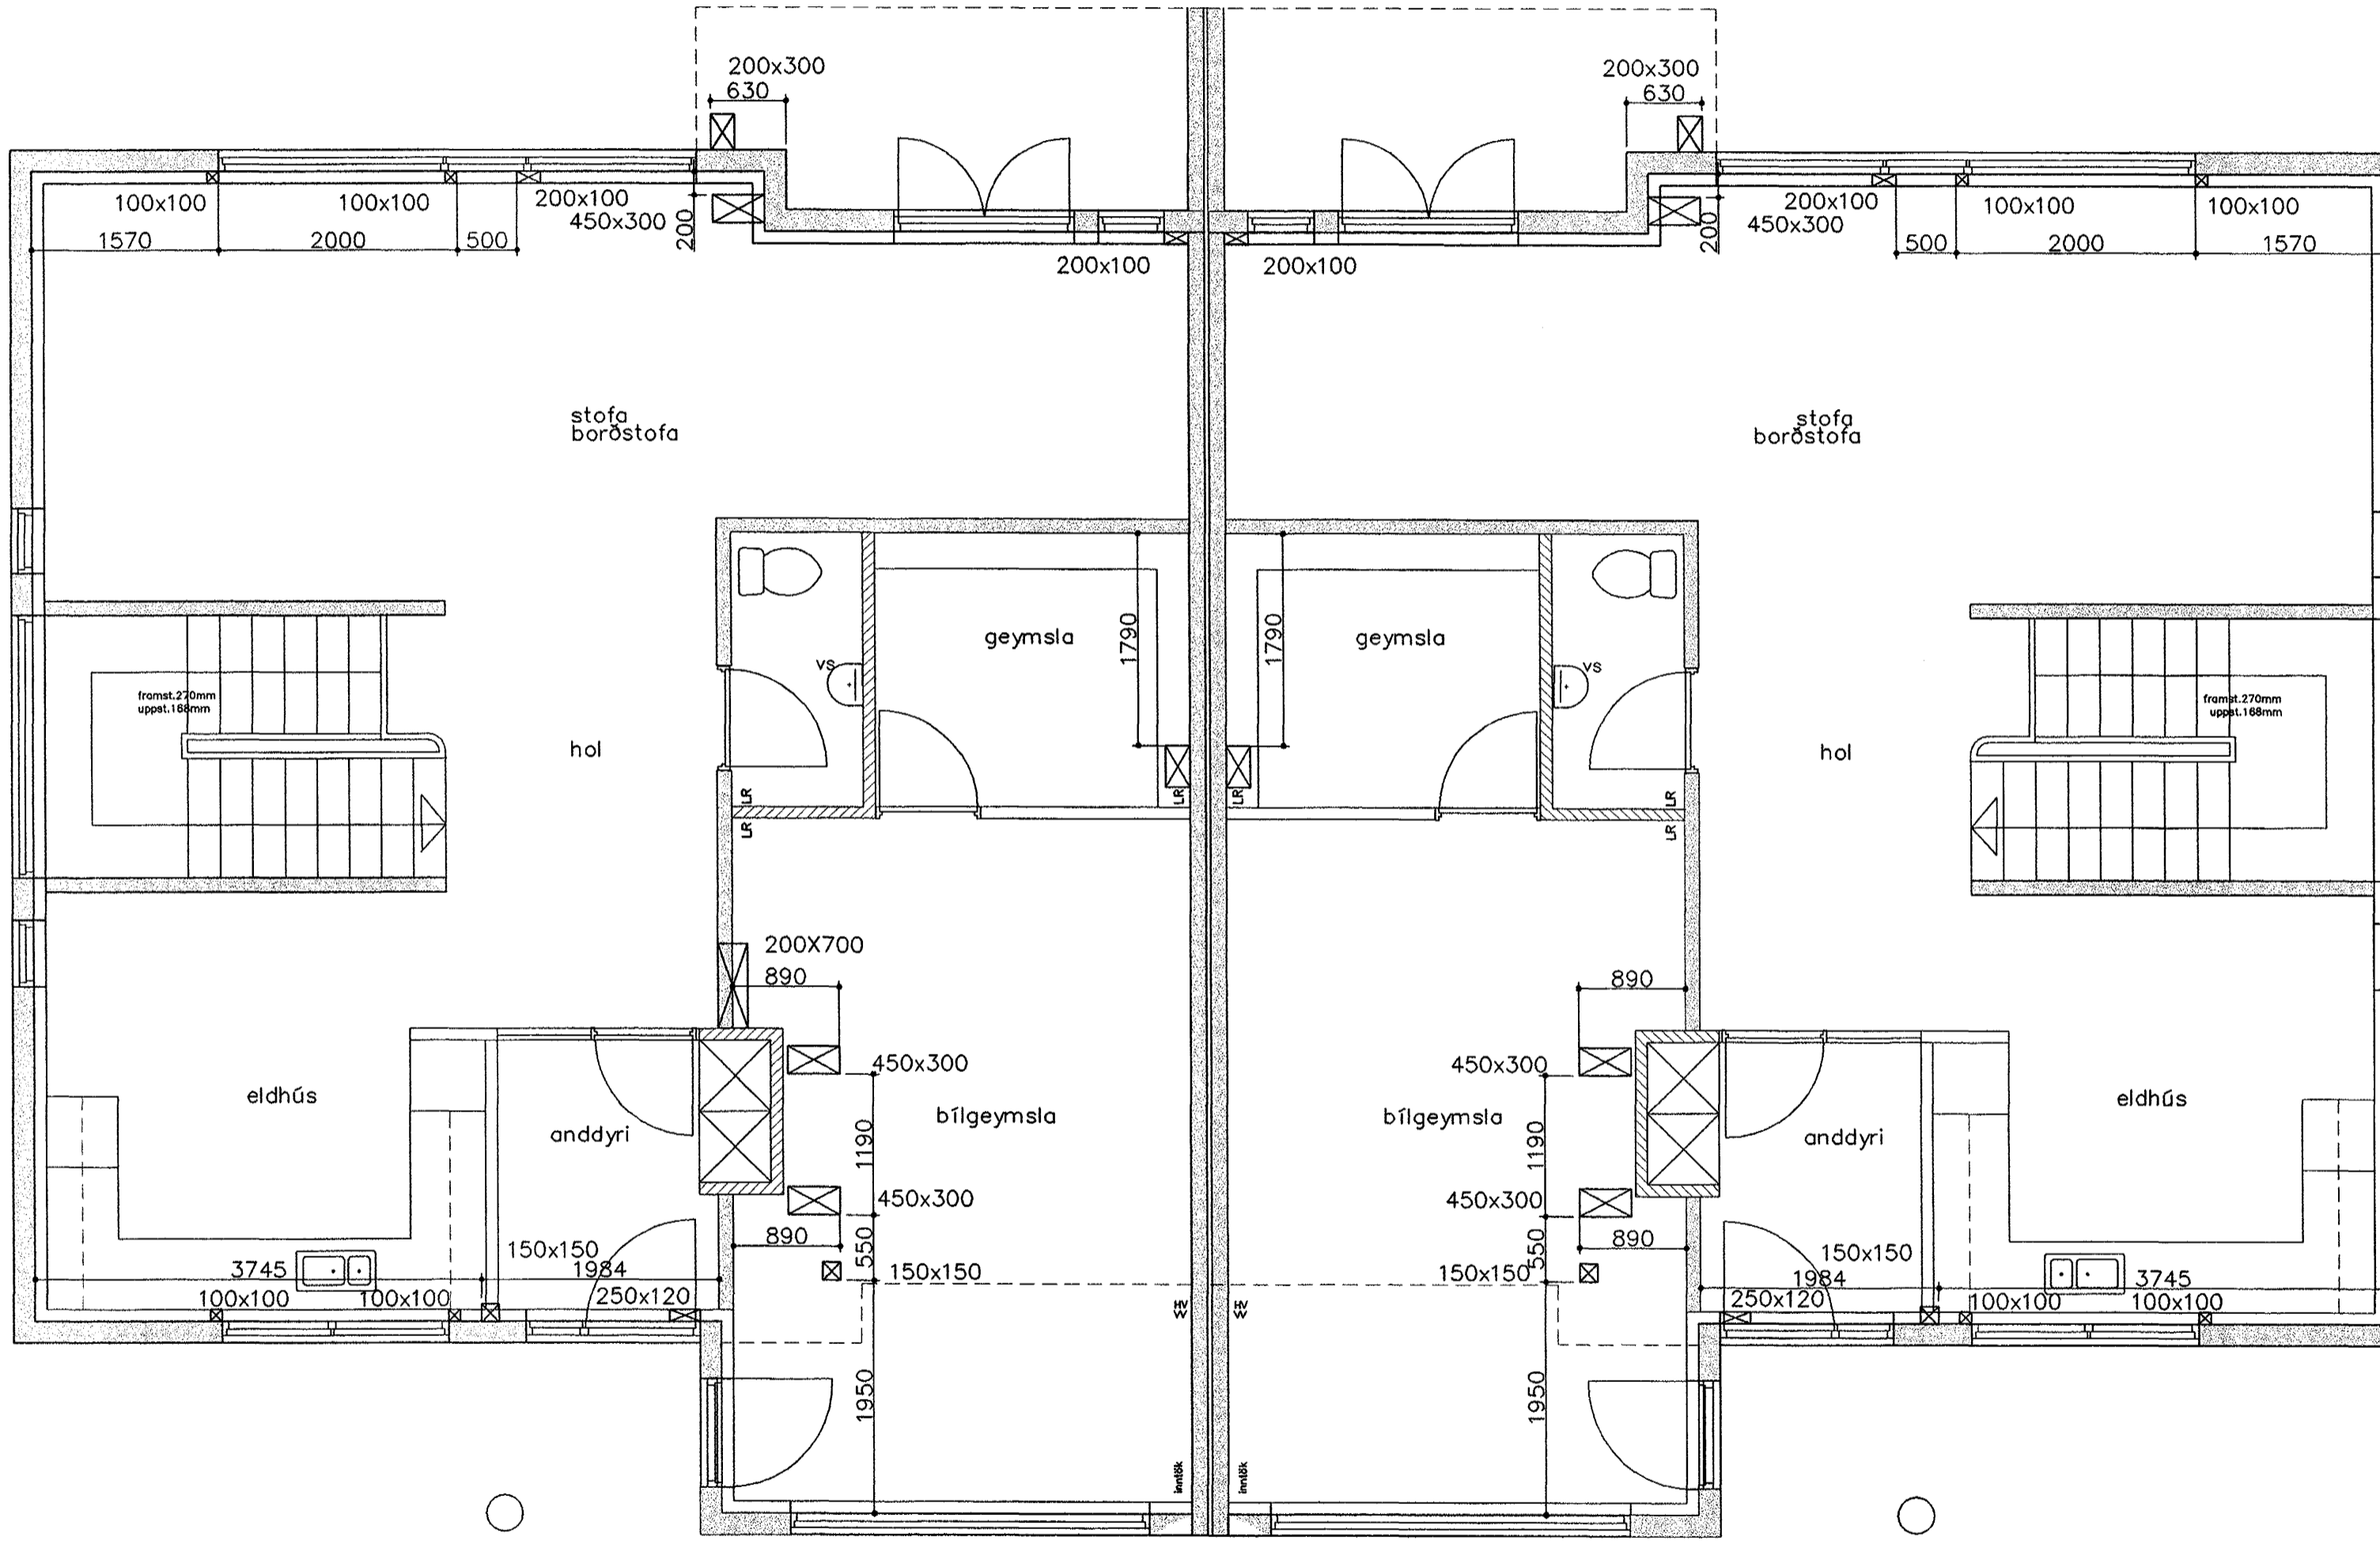

Skýring: gataplan

- vg: við gólf
- vl: við loft
- Gat í plötu
- Gat í vegg
- þynning í vegg

Skýring: Raufar í gólf

Dýpt á raufum: 25 mm

Breidd á raufum:
 2 Lagnir: 150 mm
 4 Lagnir: 200 mm
 6 Lagnir: 300 mm

PEH ídráttarrör skulu vera undir gólfeinangrun.

Gólf niðurtekið um 20 mm fyrir gólfhitu lögnun.

Byggingafulltrúi Hamarfrjóðu
 Afgreitt þann
 25 OKT. 2002

Breytingar			SVÖLUÁS 14-16 HF	
Nr.	Dags.	Nafn		
			Verkfræðistofa Þráinn & Benedikt Laugavegi 178, 105 Rvk. Sími: 553 1770, 568 7775, Fax: 568-7701 Netfang: post@islandia.is	
			H BS T BD S	
			M 1:50	
			Nr. G101	
			Dags. Okt 01	
			080149-3609	
			Gataplan 	