


NEYSLUVATN 1:50

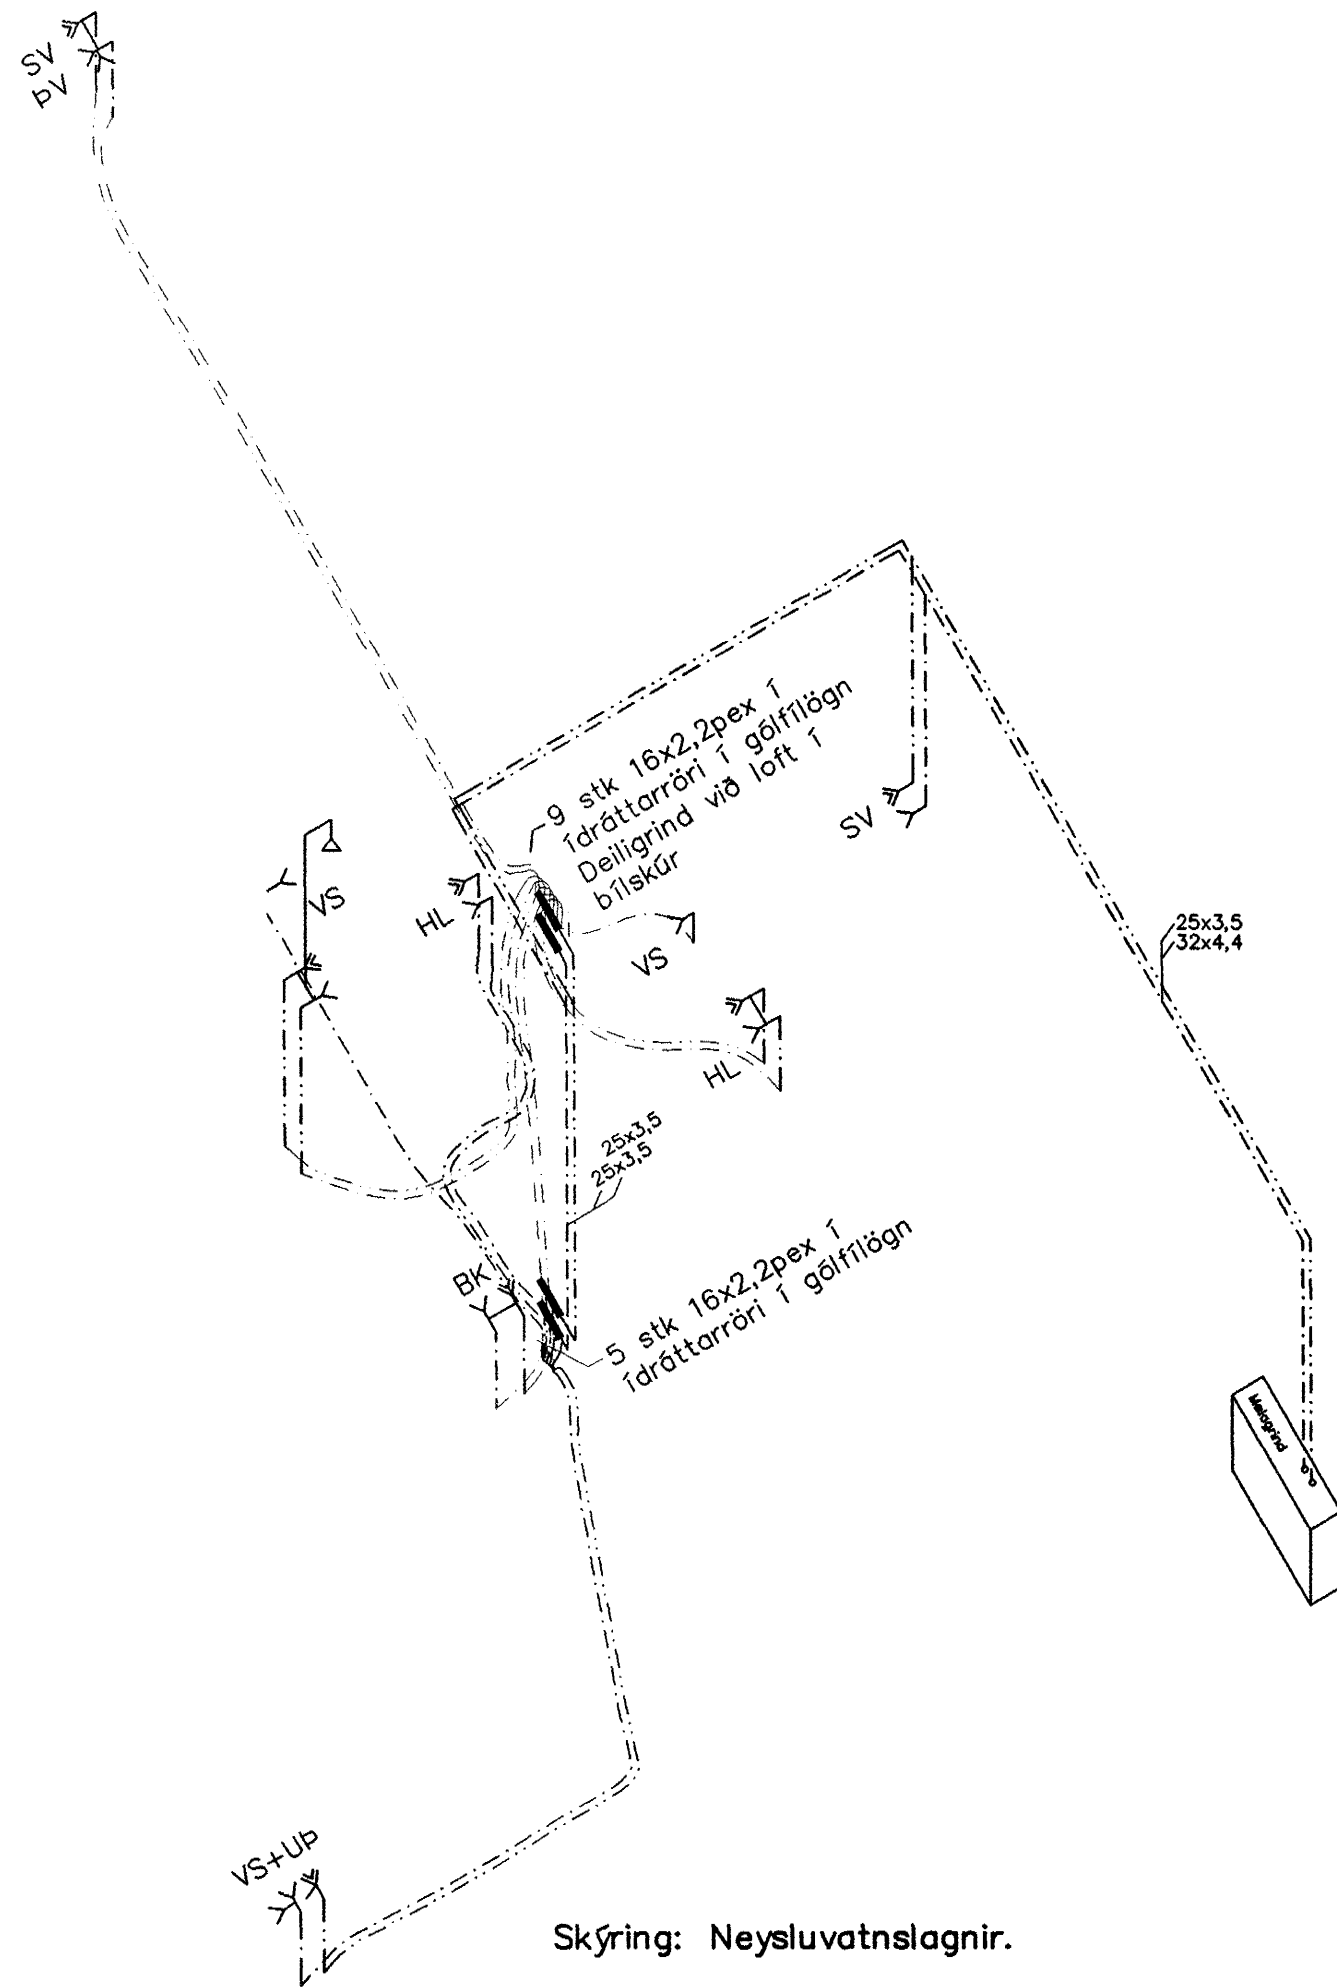


**Skýring: Neyslúvatnslagnir.**

Allt vatnslagnarefni skal vera vottað af Rannsóknarstofnun Byggingariðnaðarins í samræmi við byggingarreglugerð og gildandi staðla.


Vatnslagnarefni að tengigrindum PPR hitapólin plast rör PN16 af viðurkenndri gerð skv. DIN 8077/78.

Vatnslagnarefni í gólfum, rör í rör Ø16x2,2. PEX rör með þrýstengjum af viðurkenndri gerð skv. DIN 16892/93.

FRÁRENNSLI 1:50

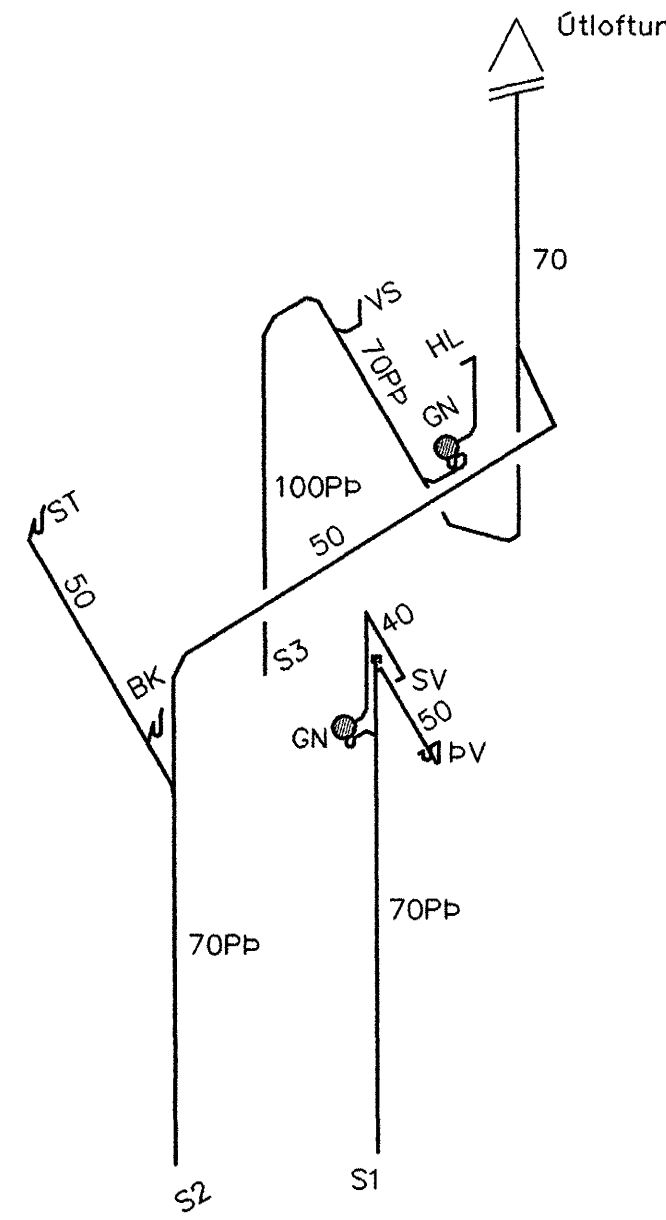

**GN+HL/SV**

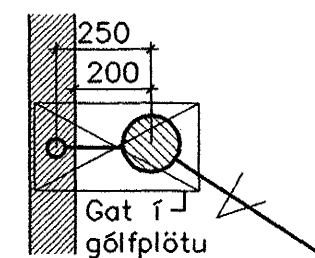



**Skýring: Frárennslislagnir**

Allt efni í frárennslislagnir skal vera vottað af Rannsóknarstofnun Byggingariðnaðarins í samræmi við byggingarreglugerð og gildandi staðla.

Frárennslislagnir úr polypropylen PP (Polypropylen, grátt plast) nema sérmerktir stofnar (Pb) skulu vera úr PP/PEH-þykkveggja (Polypropylen, Polyethelyne hljóðlítil rör).

Lagnir einangrist með steinullarmottum og vefjist með plastdúk.

LOFTRÆSING 1:50

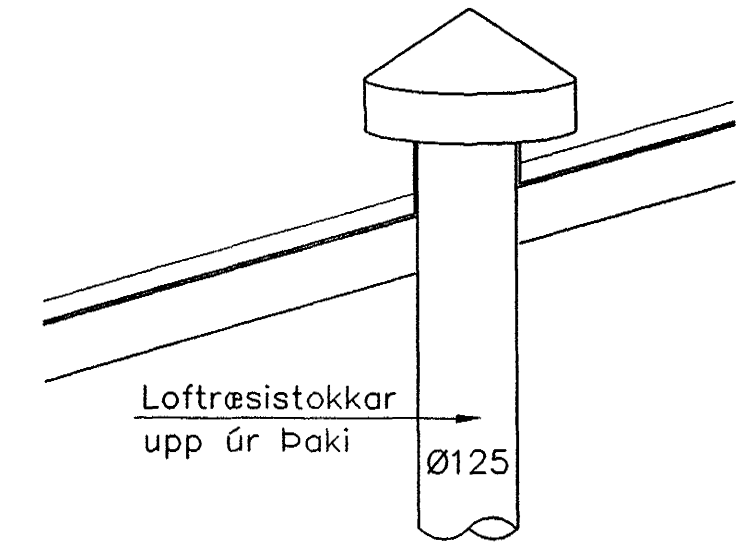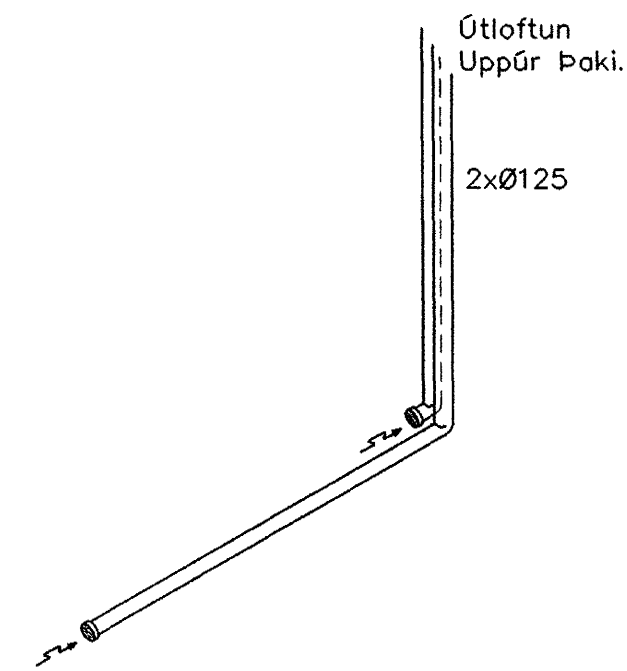

**Skýring: Lofstokkar**

Lofstokkar skulu vera úr 0,6mm blikki. Lofstokka í þakrými skal einangra með 50mm steinullarmottum og frágangur skal uppfylla gildandi bruna og hljóðkröfur.

Á stúta komi Ø125mm útsögsventill af byggingafulltrúi Háinnartjárdæmisráðs Alfreitt þann

25 OKT. 2002

Breytingar			SVÖLUÁS 16 HF.	
Nr.	Dags.	Nafn	H BS	T BD   S
				M 1:50
			Nr.	PRO1
			Dags. Des '01	080149-3609
			Neysl, frárennsli og loftræsislagnir	

**Verkfæðistofa Þráinn & Benedikt**  
Laugavegi 178, 105 Rvk.  
Sími: 553 1770, 568 7775, Fax: 568-7701  
Netfang: post@islandia.is

*deifur deifur*