



NEDRI HÆÐ 1:50

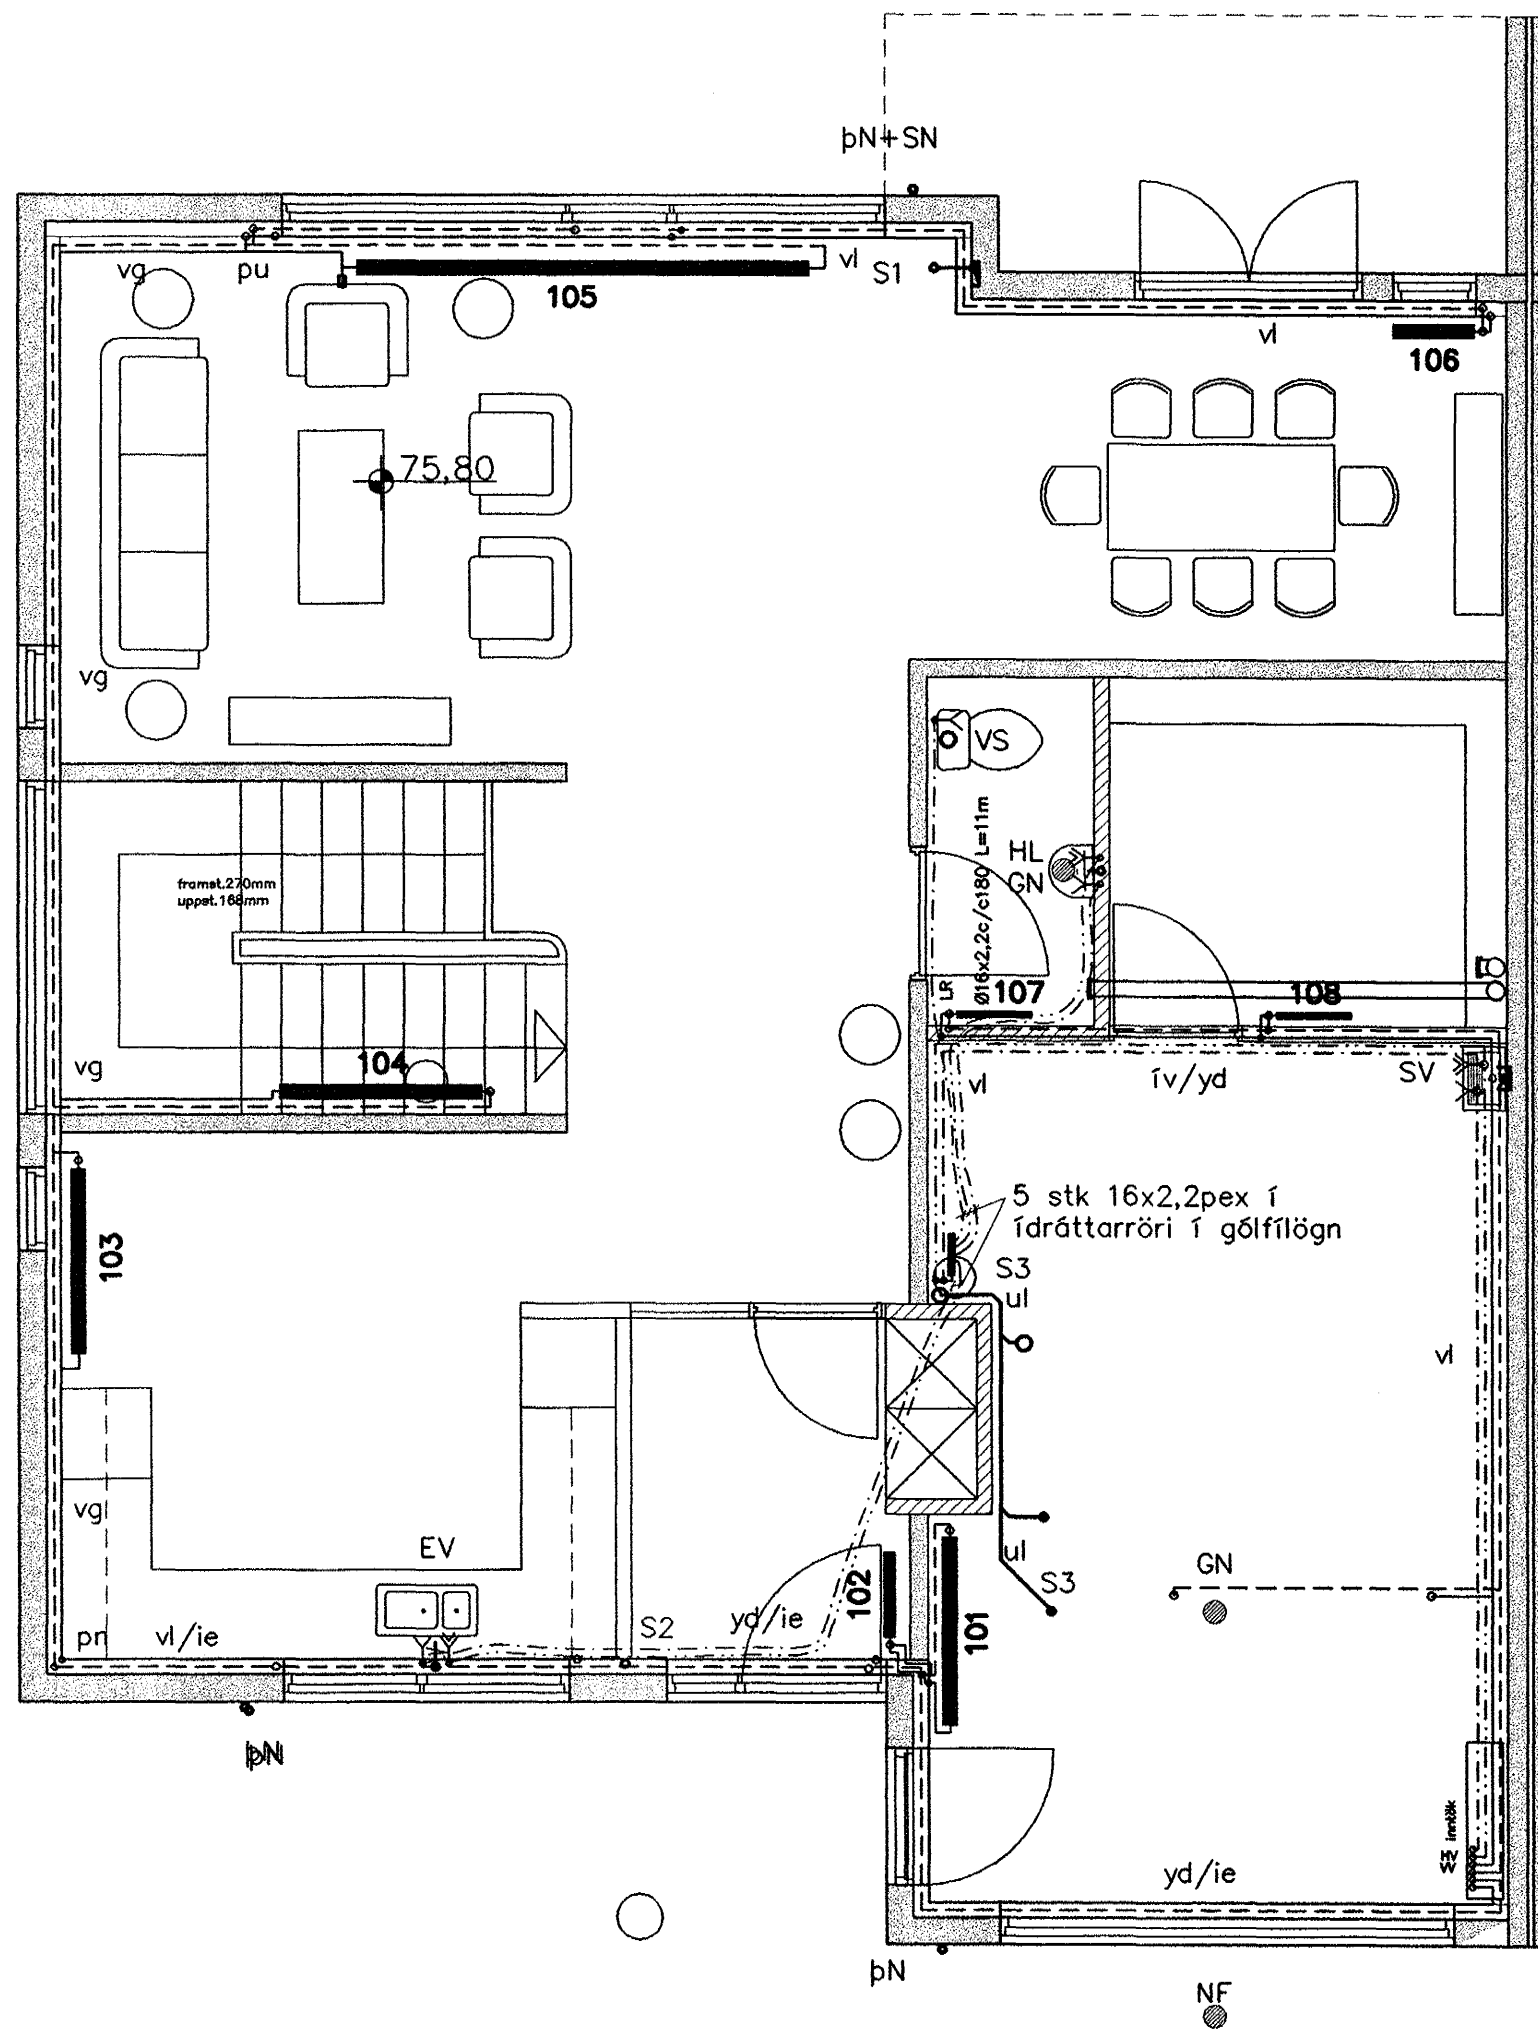

EFRI HÆÐ 1:50

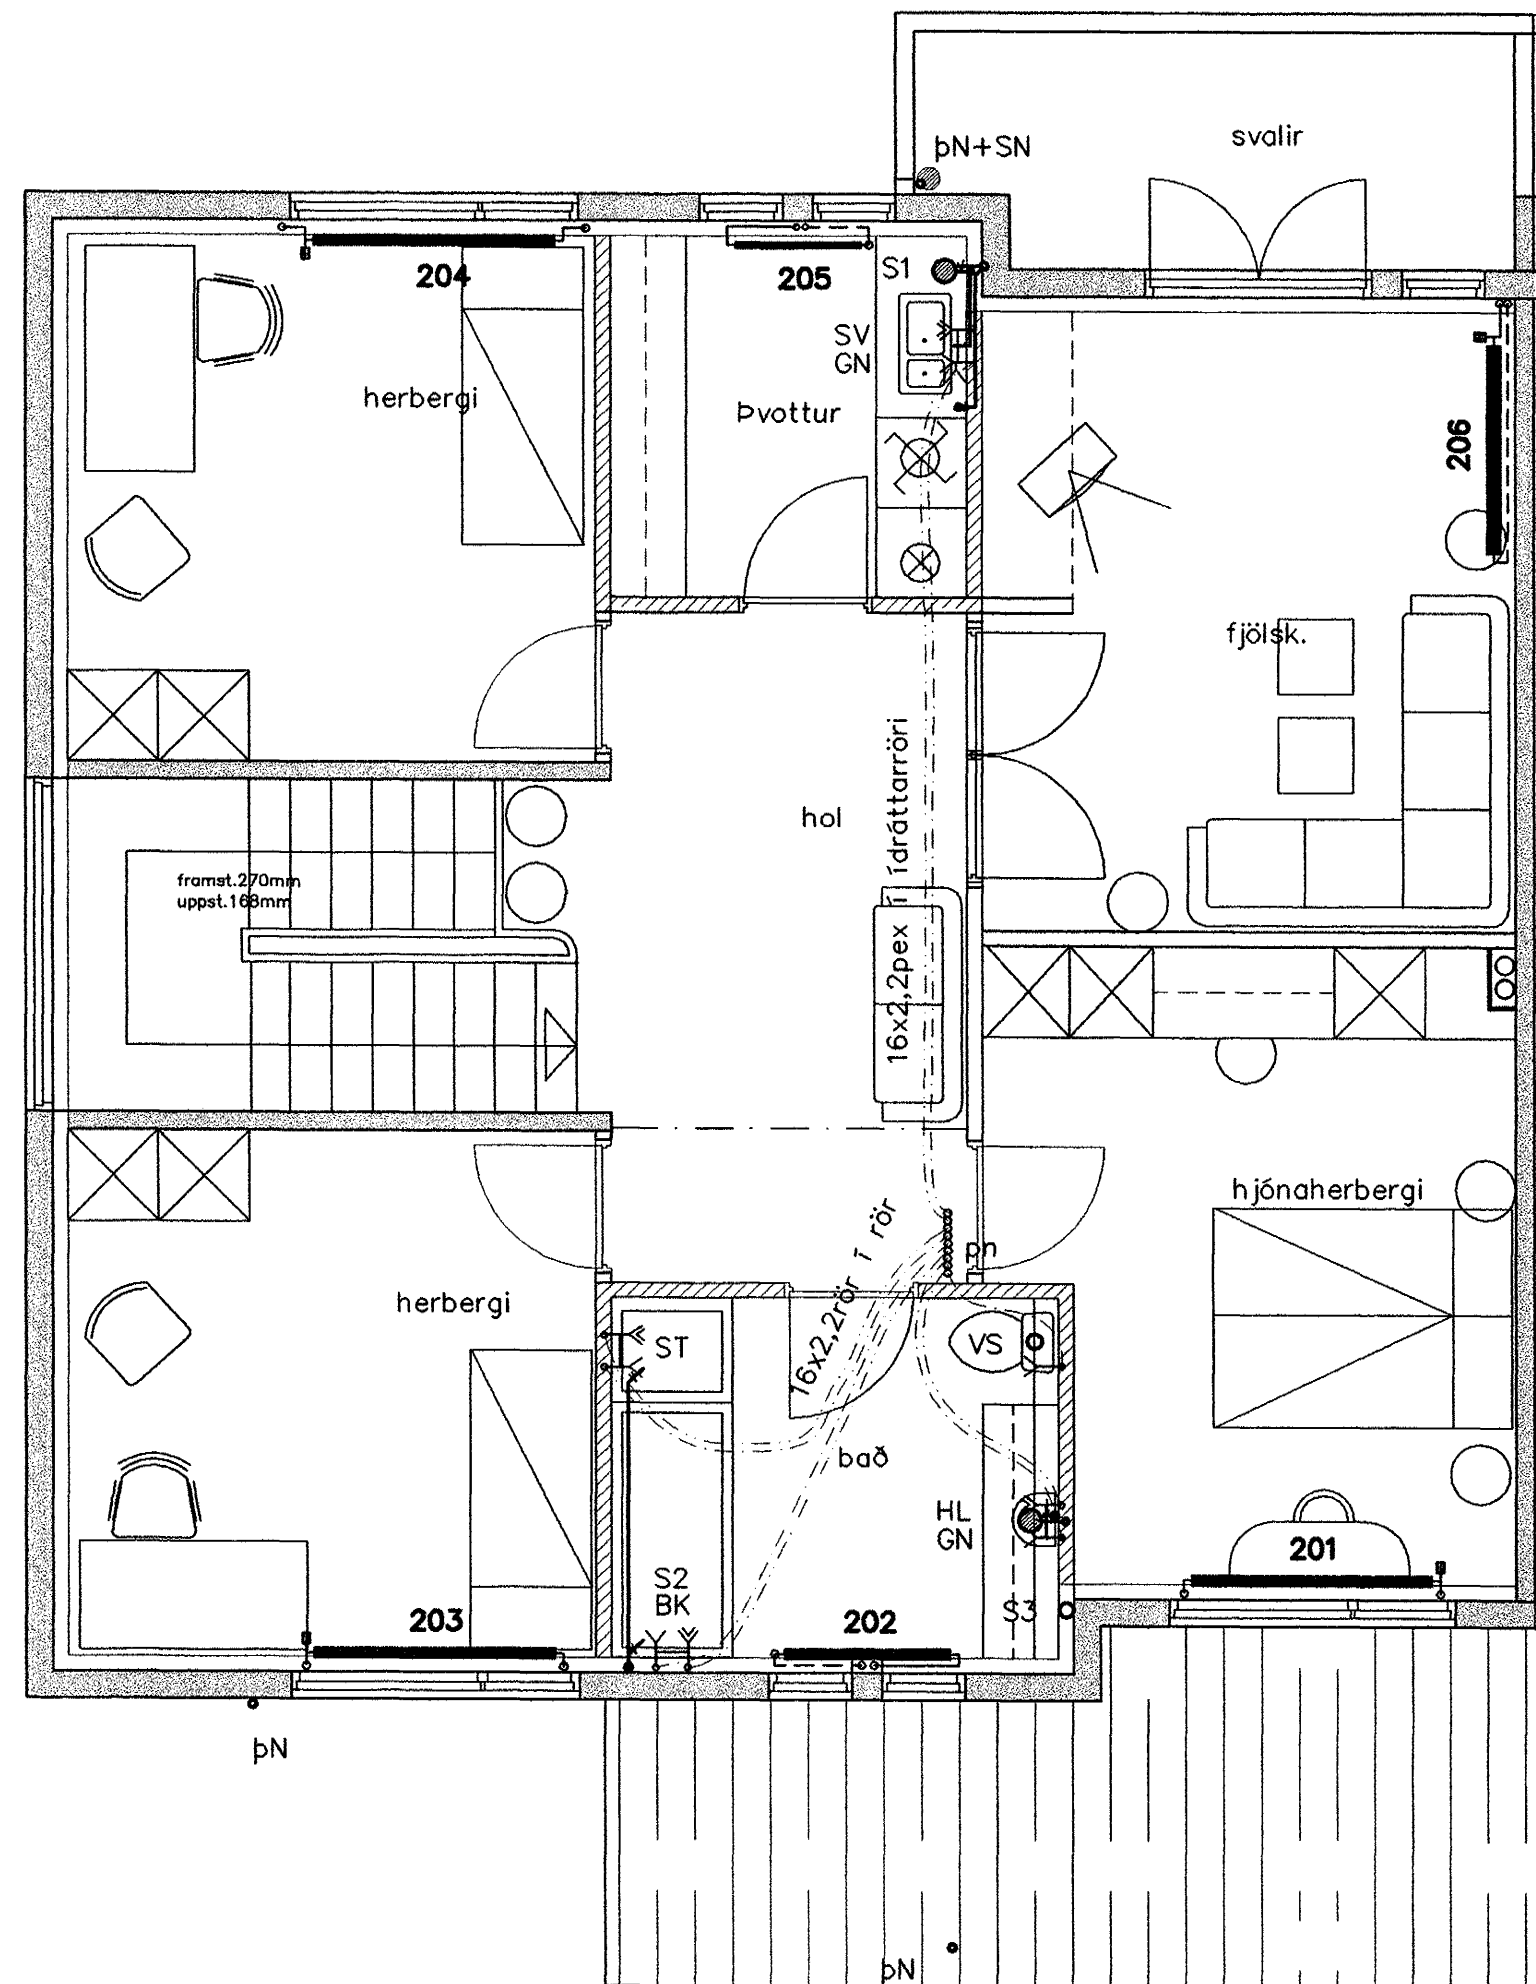

Byggingafulltrúi Hafnarfjarðar
Afgreitt þann
25 OKT. 2002

Legu lagna

- áv: á vegg
- ie: í einangrun
- ig: í gólfrauf
- iv: í vegggrauf
- pn: pípa fer niður
- pu: pípa fer upp
- ud: undir dyrum
- ul: undir lofti
- vg: við gólf
- vl: við loft
- yd: yfir dyrum
- yg: yfir glugga

Breytingar			Nr.	Dags.	Nafn	SVÖLUÁS 16 HF.		
Nr.	Dags.	Nafn				H BS T BD S	M 1:50	Nr. P101
						Verkfæðistofa Þráinn & Benedikt Laugavegi 178, 105 Rvk. Sími: 553 1770, 568 7775, Fax: 568-7701 Netfang: post@islandia.is		
						Lagnir inni Leifur Stefánsson BS		
						Dags. Des '01 080149-3609		