


RÚMMYND 1:50

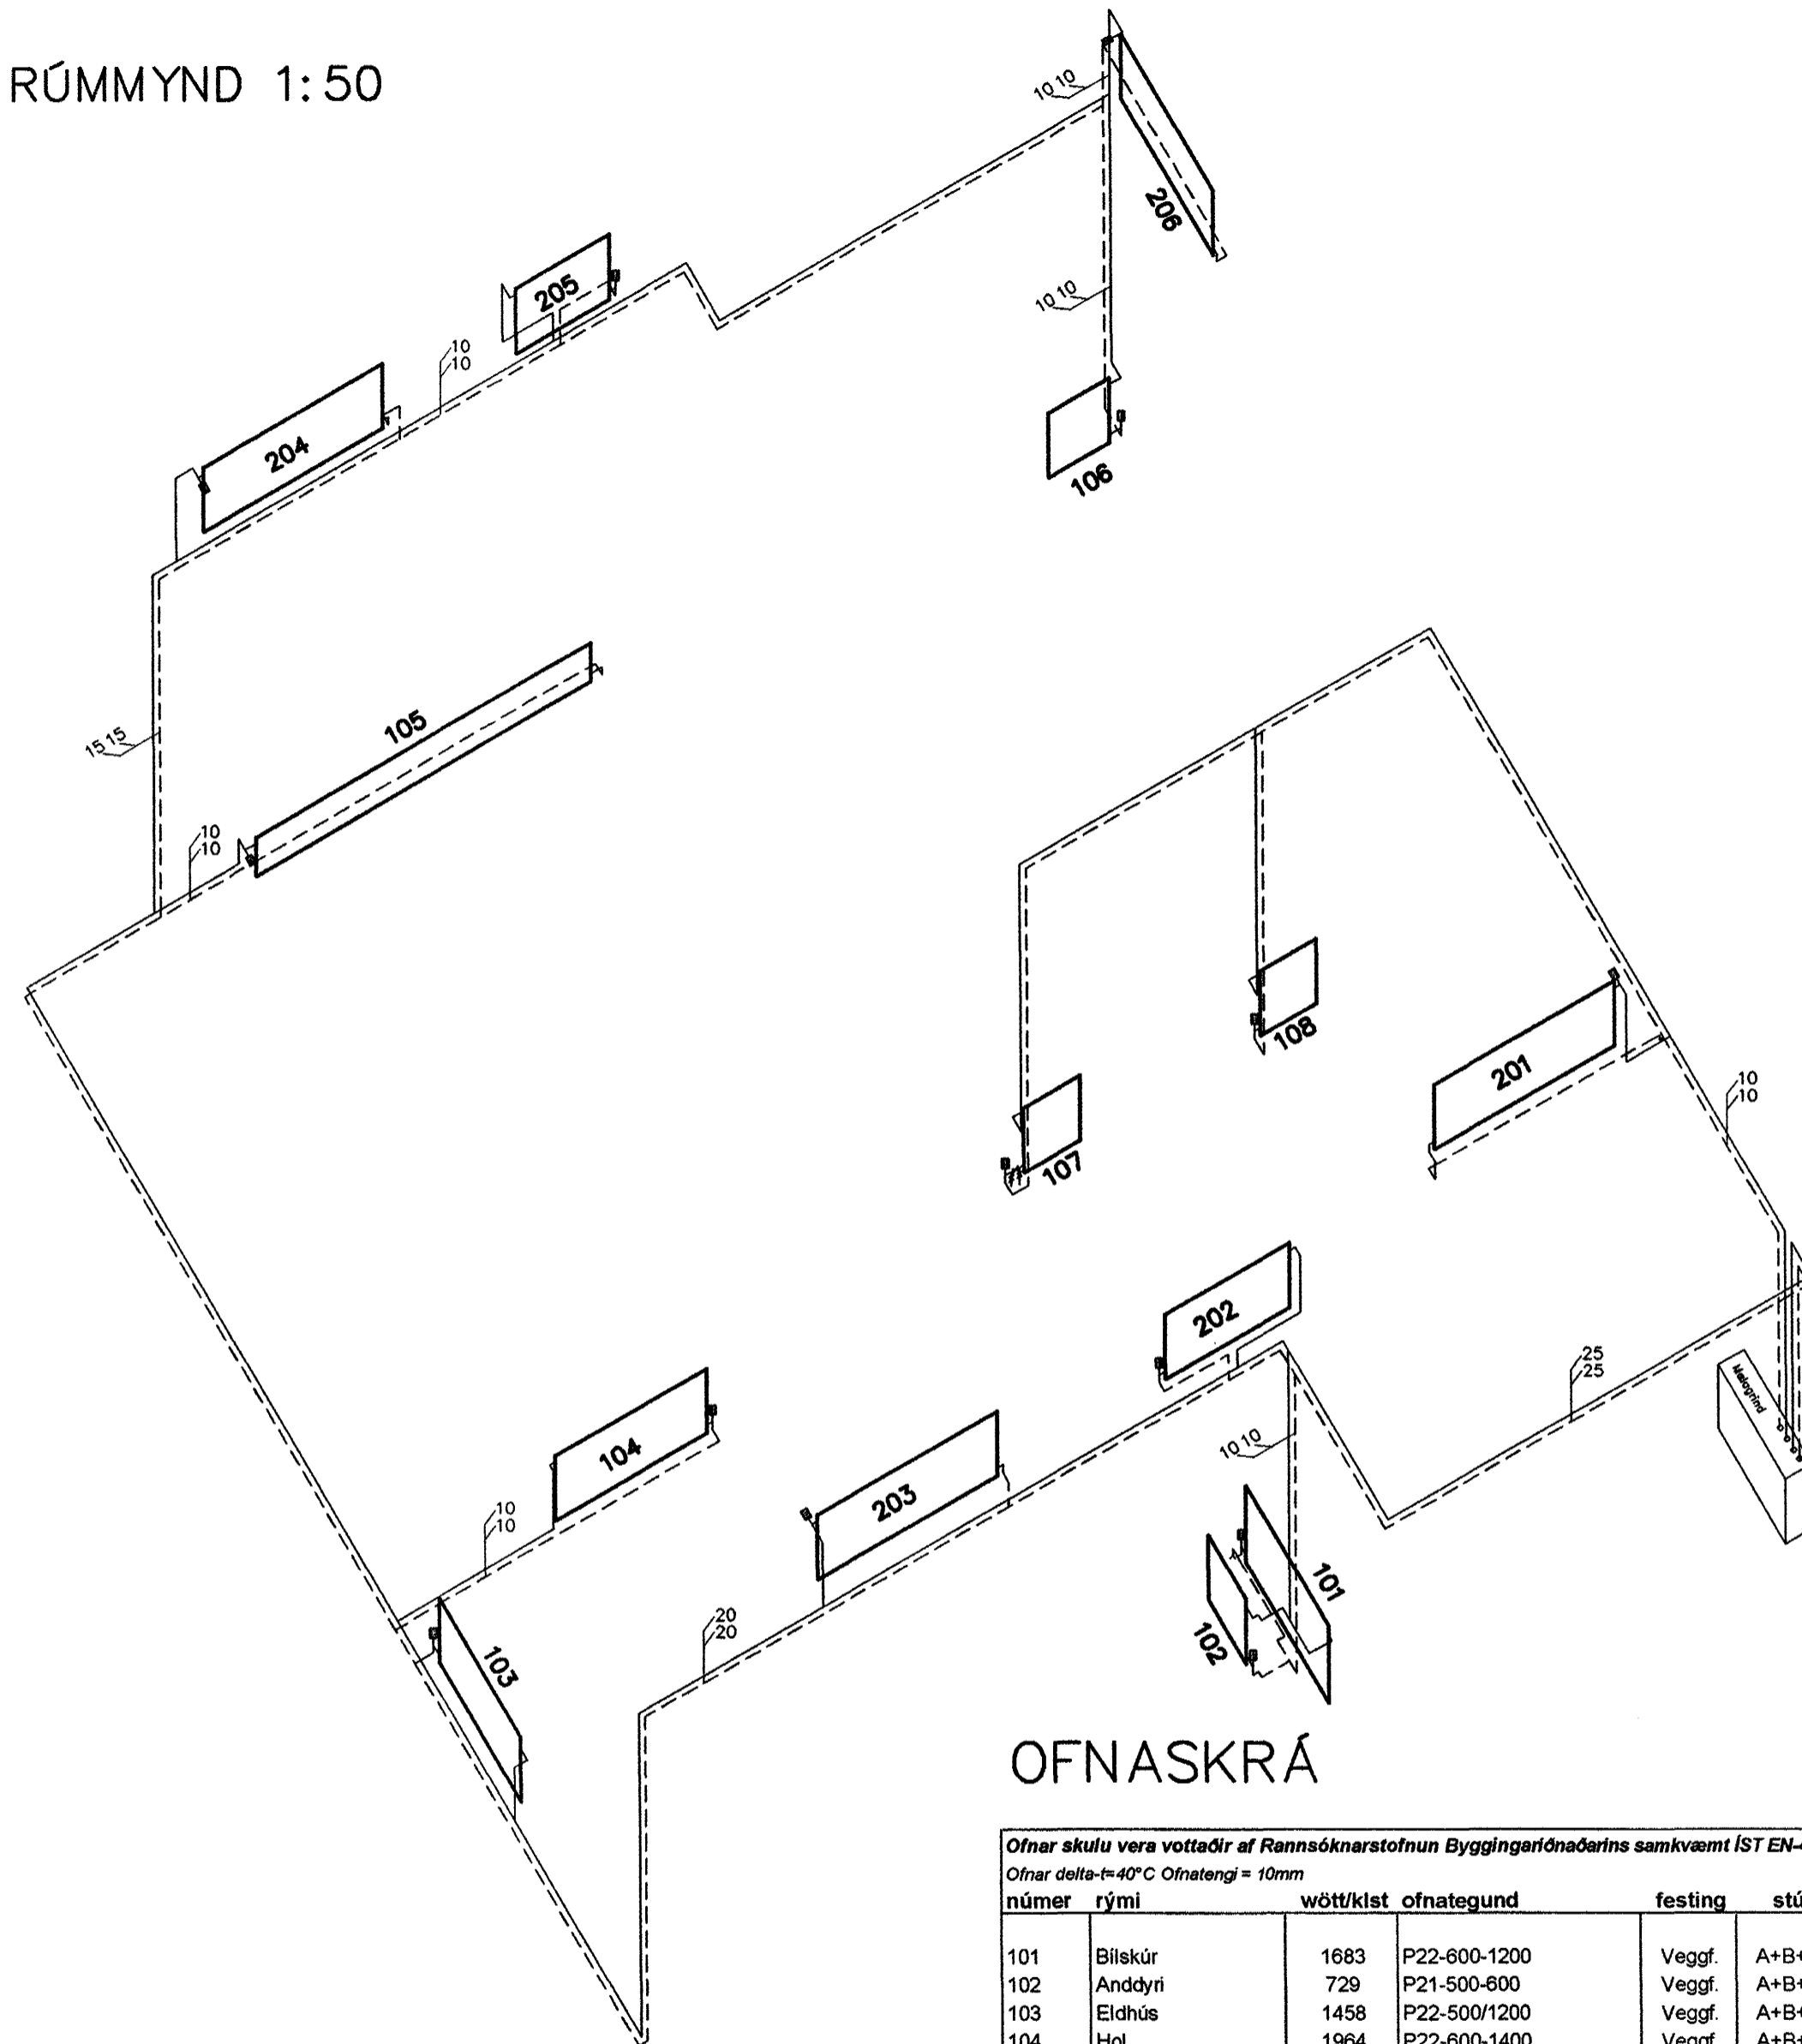


OFNASKRÁ

Ofnar skulu vera vottaðir af Rannsóknarstofnun Byggingariðnaðarins samkvæmt ÍST EN-442
Ofnar delta-t=40°C Ofnatengi = 10mm

númer	rými	wött/klst	ofnategund	festing	stútar	ofnloki	stilli-tala	fjöldi
101	Bílskúr	1683	P22-600-1200	Veggf.	A+B+C+D	FJVR 10	-	1
102	Anddyri	729	P21-500-800	Veggf.	A+B+C+D	FJVR 10	-	1
103	Eldhús	1458	P22-500/1200	Veggf.	A+B+C+D	RAN 10	2,5	1
104	Hol	1964	P22-600-1400	Veggf.	A+B+C+D	FJVR 10	-	1
105	Stofa	2409	P22-300/3000	Veggf.	A+B+C+D	RAN 10	4	1
106	Borðstofa	721	P22-600/500	Veggf.	A+B+C+D	FJVR 10	-	1
107	Geymsla	360	P21-500/400	Veggf.	A+B+C+D	FJVR 10	-	1
108	VS	360	P21-500/400	Veggf.	A+B+C+D	FJVR 10	-	1
201	Hjónaherbergi	1440	P21-500/1600	Veggf.	A+B+C+D	RAN 10	3	1
202	Bað	695	P11-500/1100	Veggf.	A+B+C+D	FJVR 10	-	1
203	Herbergi	1440	P21-500/1600	Veggf.	A+B+C+D	RAN 10	3	1
204	Herbergi 2	1440	P21-500/1600	Veggf.	A+B+C+D	RAN 10	3	1
205	Þvottur	505	P11-500/800	Veggf.	A+B+C+D	FJVR 10	-	1
206	Fjólisk.	1701	P22-500/1400	Veggf.	A+B+C+D	RAN 10	3,5	1
Samtals			Orkugjafi alls wött/klst	16,905		Fjöldi ofna alls	14	
			Framrásarlokar	6		Bakrásarlokar	8	

MÆLAGRIND

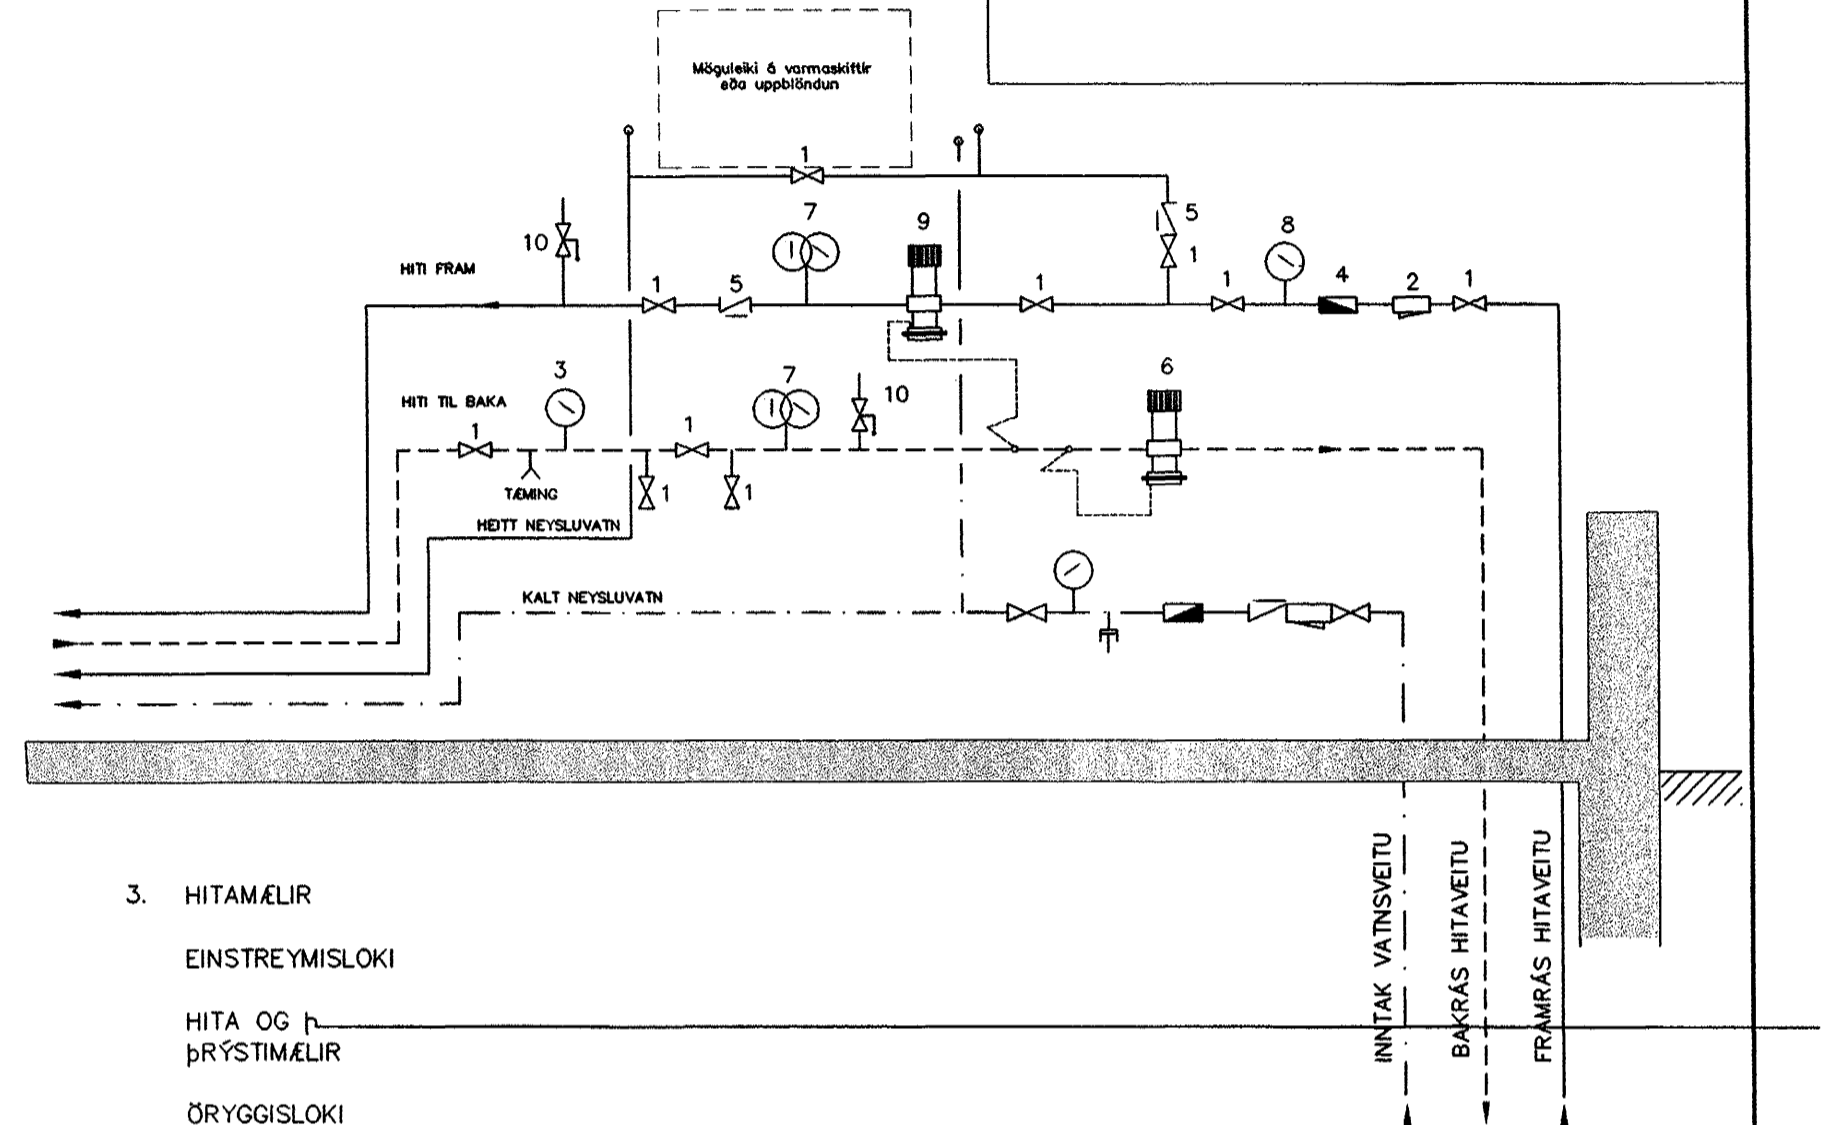

Skýring: Hitalagnir.

Allt efni í Hitalögnum skal vera vottað af Rannsóknarstofnun Byggingariðnaðarins í samræmi við gildandi byggingarreglugerð og staðla.

Hitalagnir svört stálrör skv. DIN 2440
 Lagnir einangrist með viðurkenndri einangrun.
 Á ofna komi ofnlokar skv. ofnaskrá.
 Á mælagrind komi AVP þrýstijafnari og AVDA mótvegislóki á bakrás.

Ofnar skulu vera vottaðir af Rannsóknarstofnun Byggingariðnaðarins í samræmi við ÍST EN-442

Byggingarfulltrúi Hafnarfjarða
 Afgreitt þann
 25 OKT. 2002

Breytingar	SVÖLUÁS 16 HF.		H BS T BD S
Nr.	Dags.	Nafn	M 1:50
		Verkfræðistofa Þráinn & Benedikt Laugavegi 178, 105 Rvk. Sími: 553 1770, 568 7775, Fax: 568-7701 Netfang: post@islandia.is	Nr. PRO2
		Hitalagnir Leifur Eidefjörðsson BS	Dags. Des '01 080149-3609