




GLUGGAR OG HURÐIR BIFREIÐARGEYMSLU /1 HÆÐ.

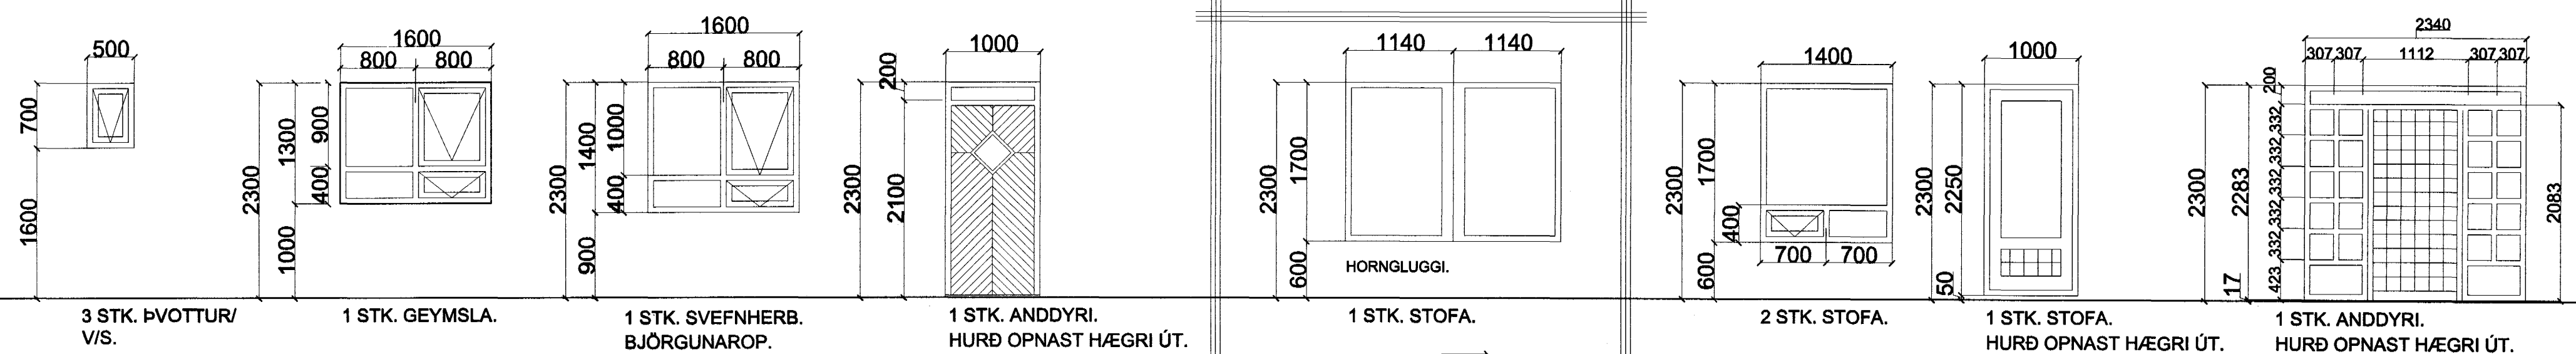

GLUGGAR OG HURÐIR 1 HÆÐ.

HEILDARFJÖLDI GLUGGA OG HURÐA 40 STK.

GLUGGAR OG HURÐIR 2 HÆÐ.

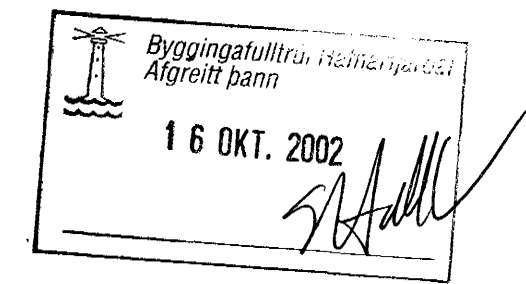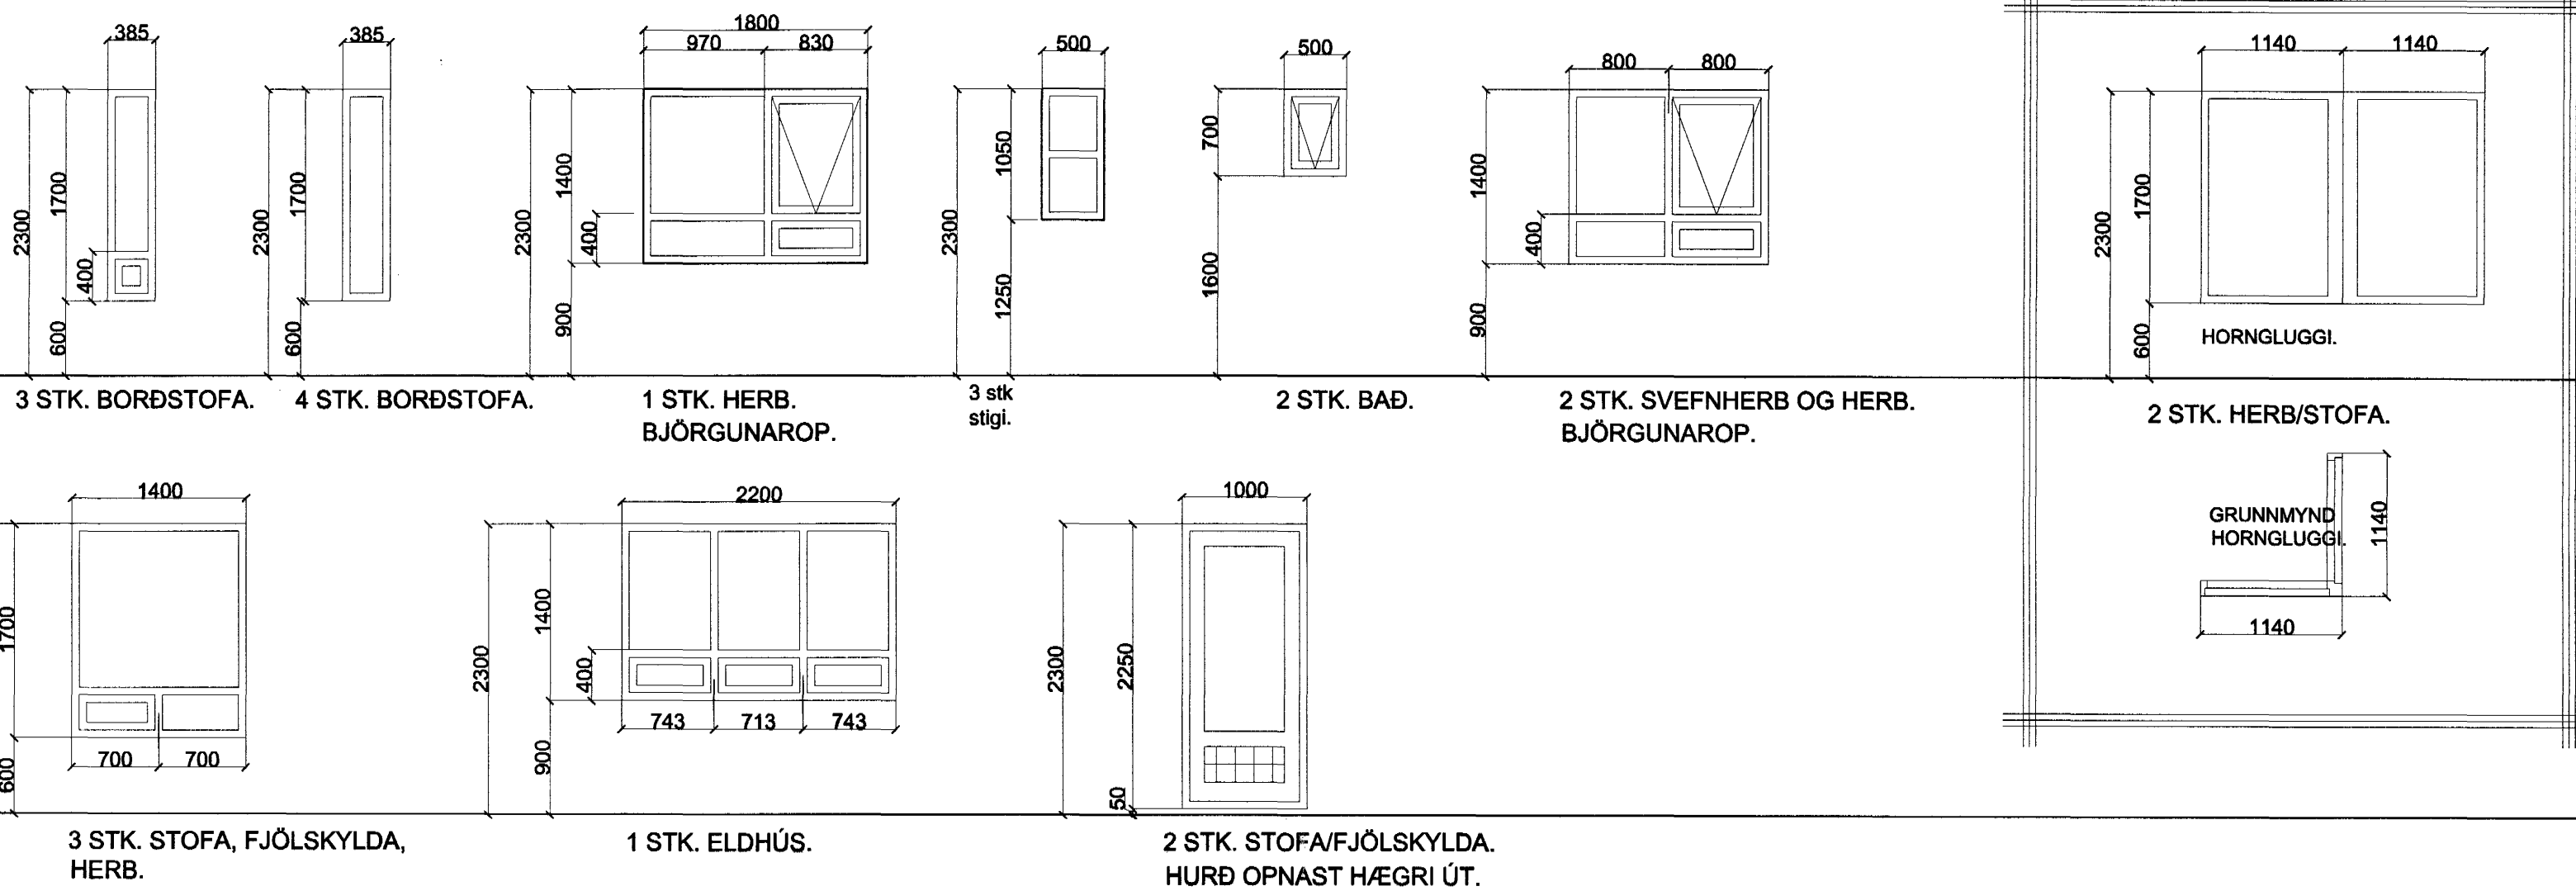

ERLUÁS 46 HAFNARFIRÐI

Sigurður Þorvarðarson byggingafræðingur bfi.
 Teiknistofan Strandgötu 11 220 Hafnarfirði.
 Sími: 5651510. Netfang: teiknistofan@islandia.is
 STH. teiknistofan ehf. kt. 510298-2769. Kt. aðalhönnuðar: 141250-4189.

Skýringar:	Séruppráttur.
Teikning:	Gluggar og hurðir.
Mælikvarði:	1 : 50.
Dagsetning:	21 janúar 2001.
Undirskrift:	<i>[Signature]</i>
Blað nr:	7 af 7.
Breytt:	