


Sneiðing 08-08 mkv.1:50

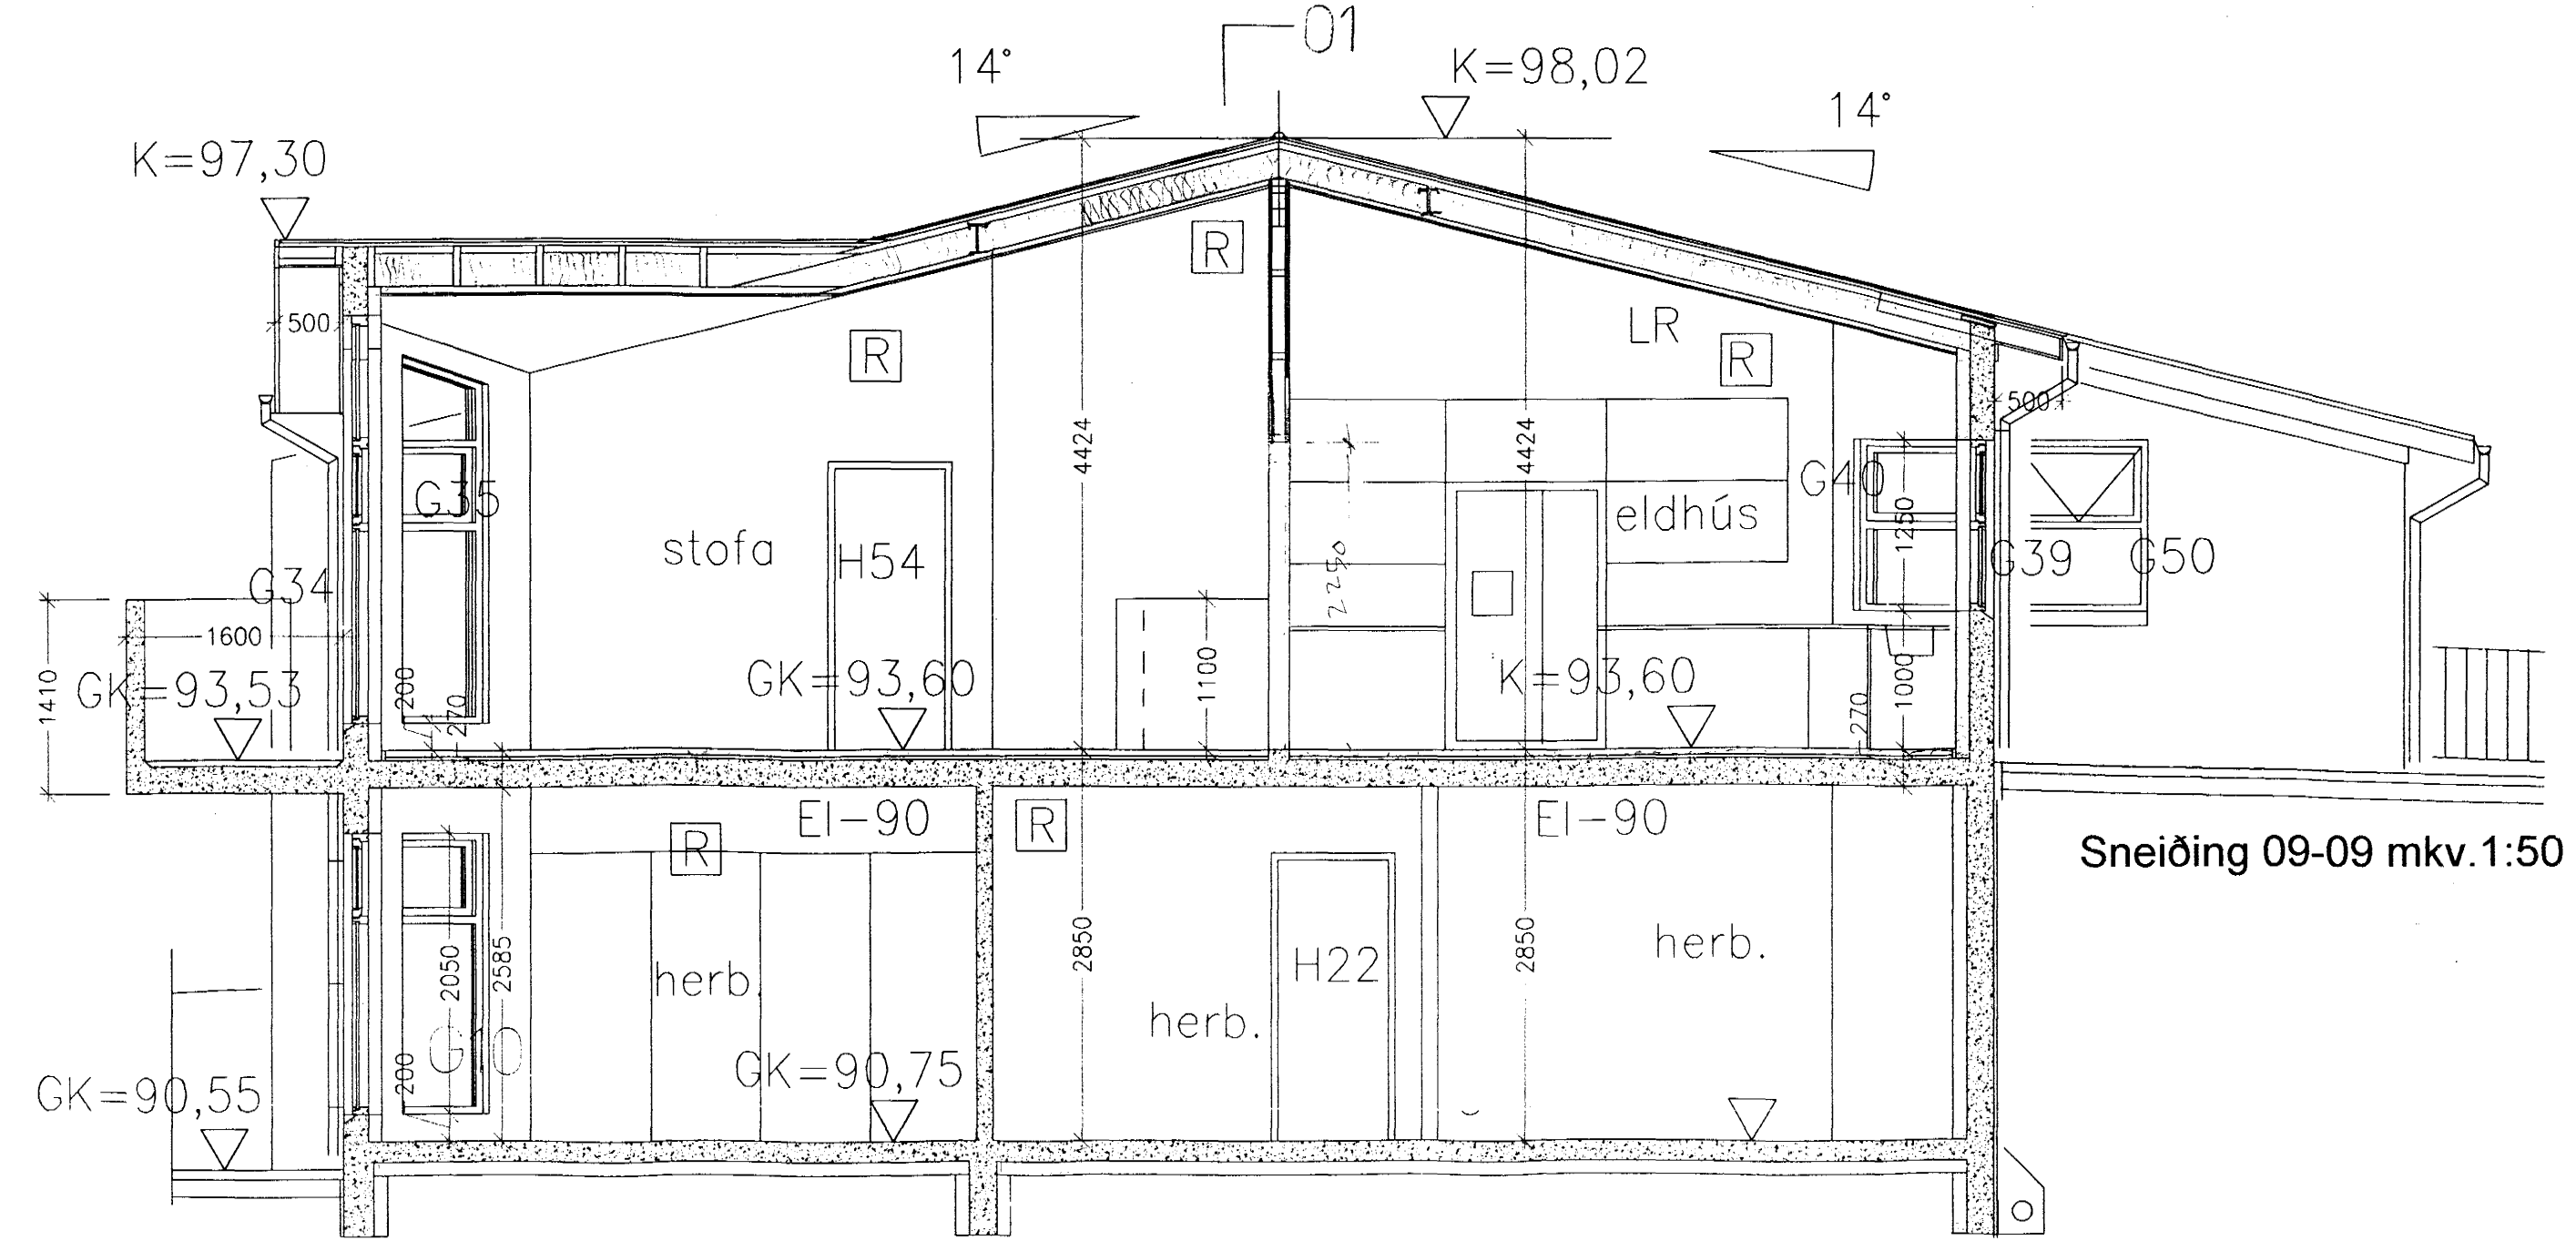

Sneiðing 09-09 mkv.1:50


Hæðakota eru í millimetrum, öll önnur mál er í Millimetrum.
 Allar mælingar samkvæmt þessari teikningu skulu athugaðar á byggingarstað. Ósamræmi í teikningum tilkynnist arkitektum strax.
 Öll gluggar og hurðar karmamál skulu tekin á Staðnum.
 Ekki mæla af teikningum

Handa: Björgvin V. Sigurðsson, húsaásmiðameistari.

KRÍUÁS 29
 RAÐHÚS KRÍUÁS 29-35

TEIKN: SA 080/K29/ 204
 DAGS 26.09.2002

Sneiðing 09-09 mkv.1:50
 Sneiðing 08-08 mkv.1:50

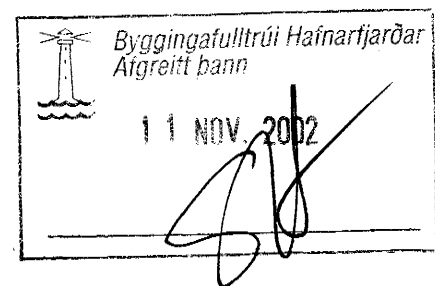

ARKITEKTAR:
 SÆGEIMUR ARKITEKTAR
 POSTHOLF 503
 220 HAFNARFJÖRÐUR
 565 4210
 hwa@heimsnet.is
 ©sægeimur arkitektur2002

MARTEINN HUNTINGDON-WILLIAMS
 ARKITEKT RIBA / FAI KÍ 130755801