



Eldhús grunnmynd mkv. 1:20

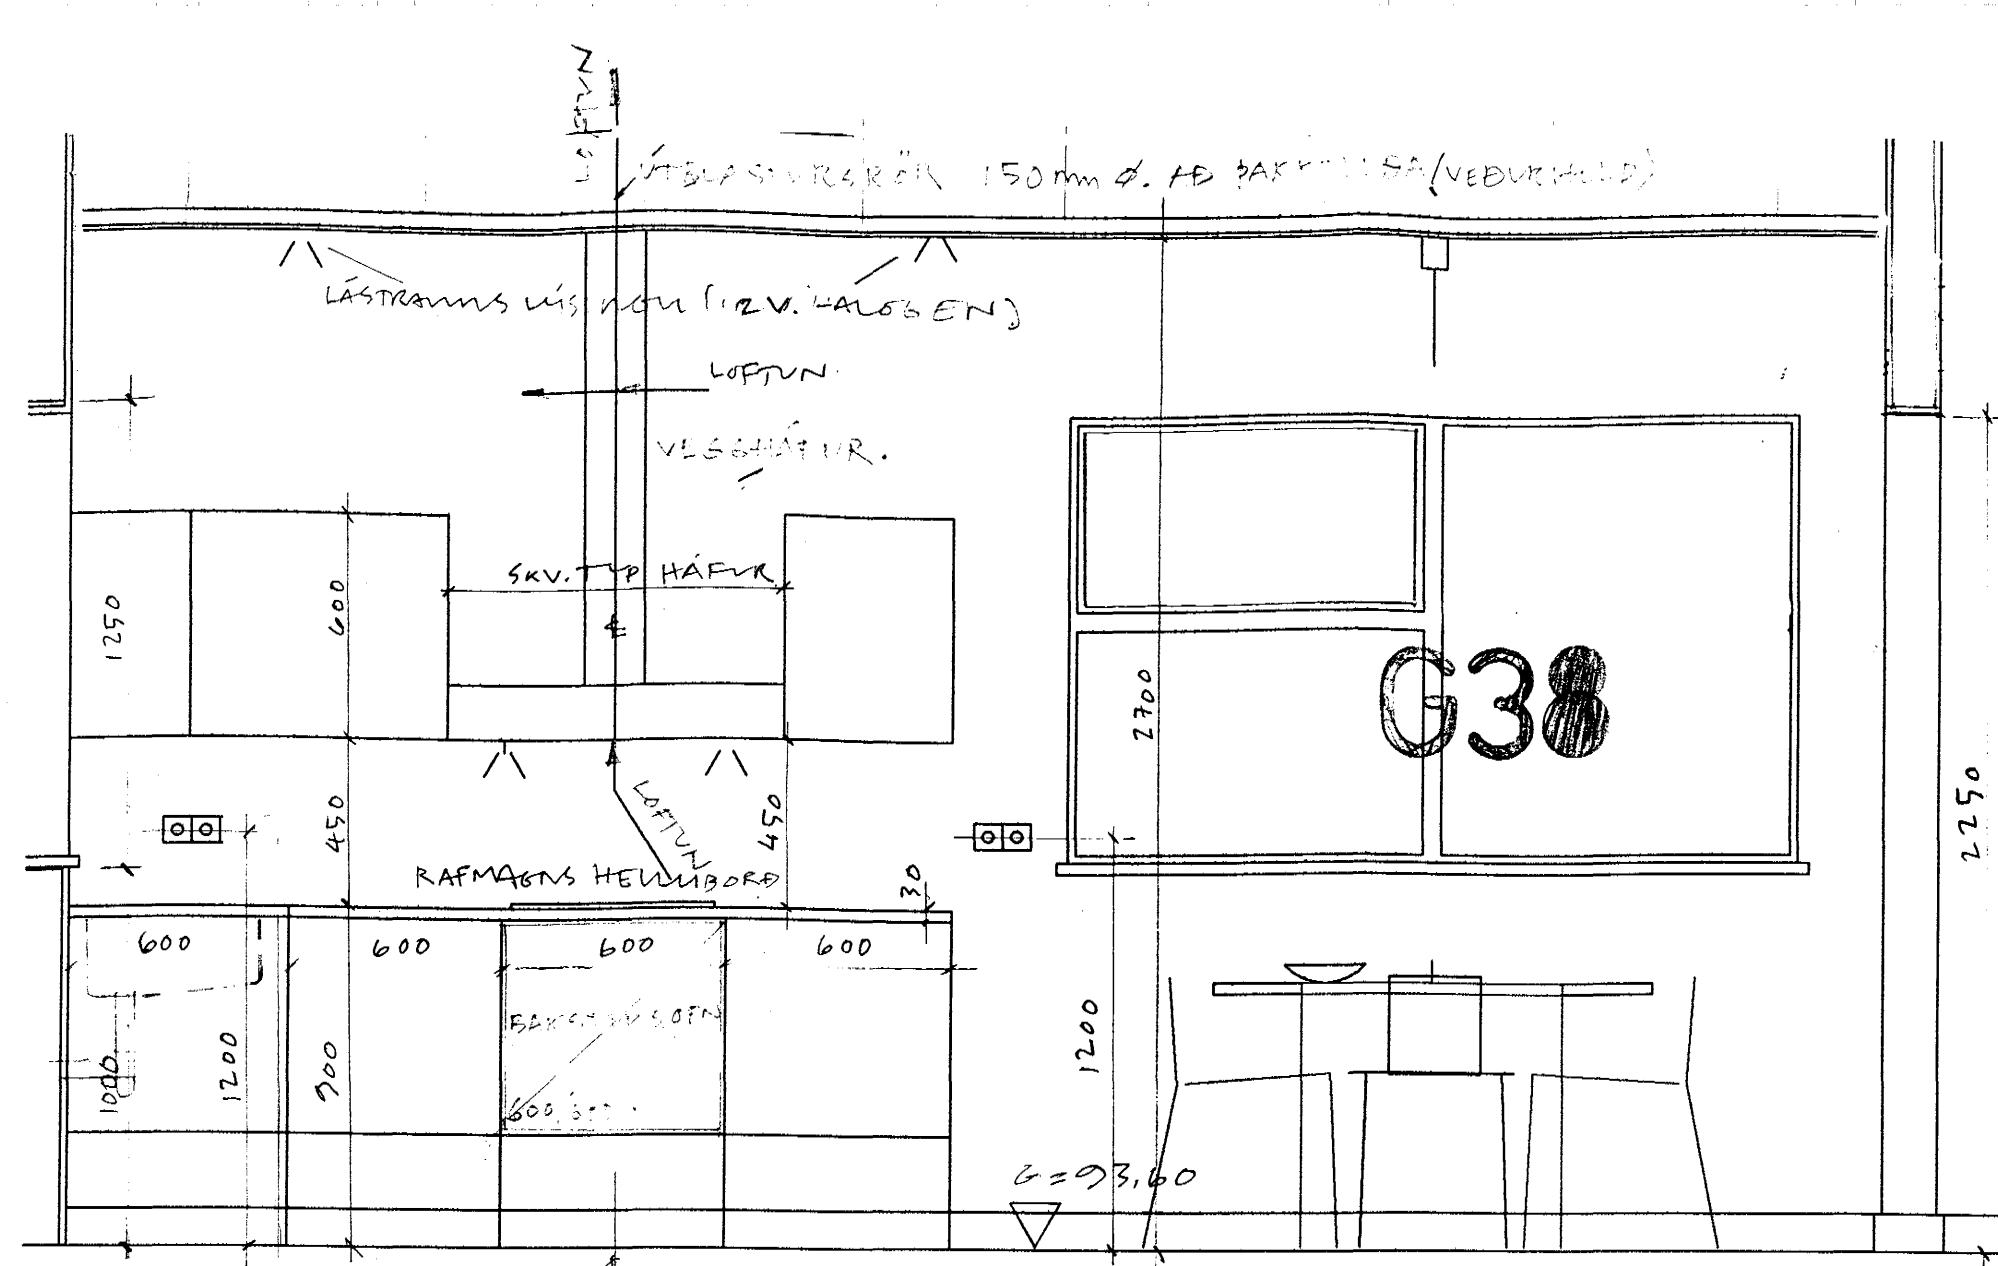

Sneiðing t-t mkv. 1:20

TEIKNINGARNAR SÝNA DÆMIGERDA ÚTFÆRSLU Á ELDHÚSINNRETTINGU.

ÍSETNING SKAL VERA SKV. FYRIRMÆLUM INNRETTINGA FRAMLEIÐANDA

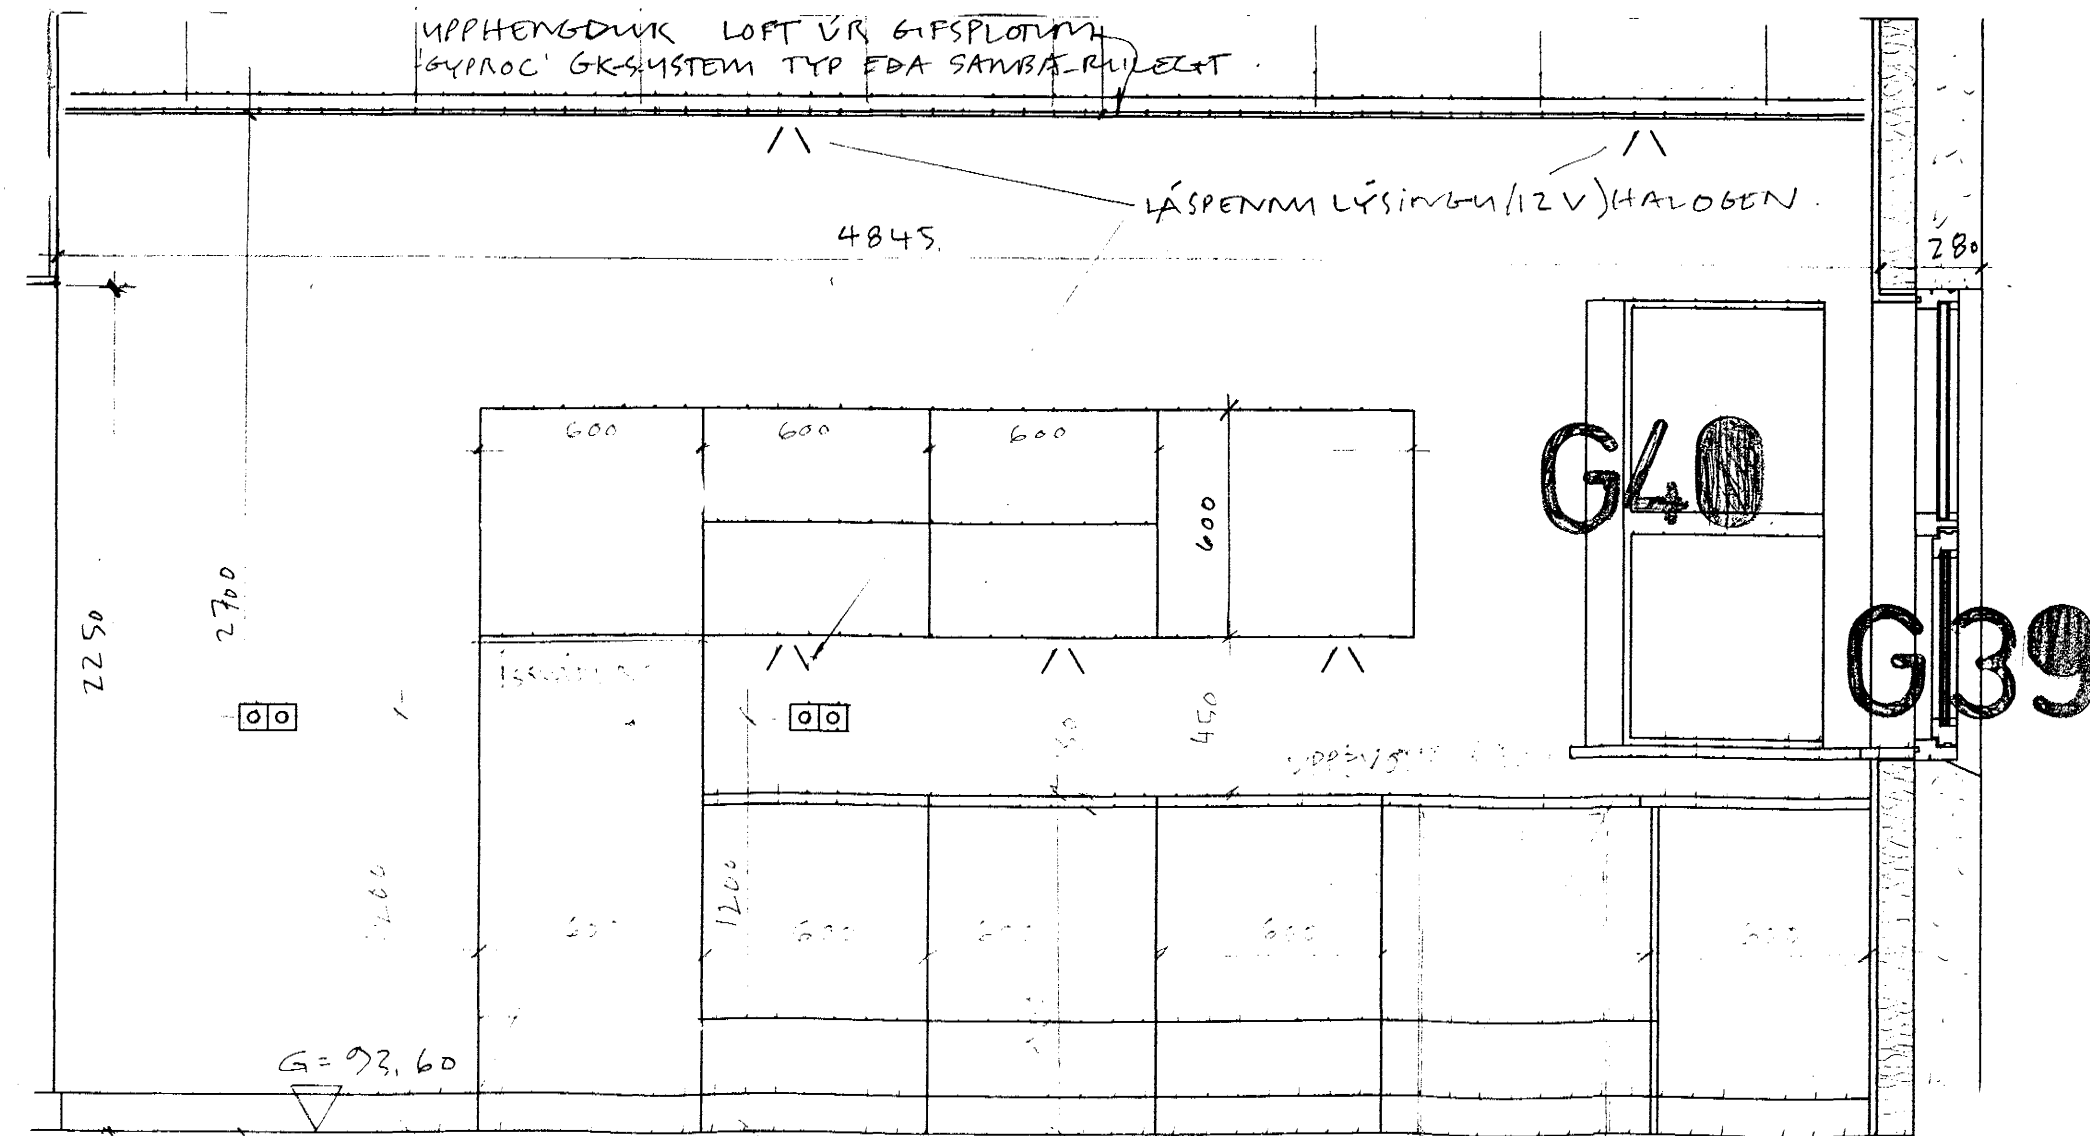

Sneiðing u-u mkv. 1:20

Hæðakota eru í millimetrum, öll önnur mál er í Millimetrum.

Allar mælingar samkvæmt þessari teikningu skulu athugaðar á byggingarstað. Ósamræmi í teikningum tilkynnist arkitektum strax.

Öll gluggar og hurðar karmamál skulu tekin á Staðnum. Ekki mæla af teikningum

Handa: Björgvin V. Sigurðsson, húsa- og innviðameistari.

KRÍUÁS 29

RÁÐHÚS KRÍUÁS 29-35


TEIKN: SA 080/K29/ 215

DAGS 26.09.2002

Eldhús grunnmynd mkv. 1:20

Sneiðing u-u mkv. 1:20

Sneiðing t-t mkv. 1:20

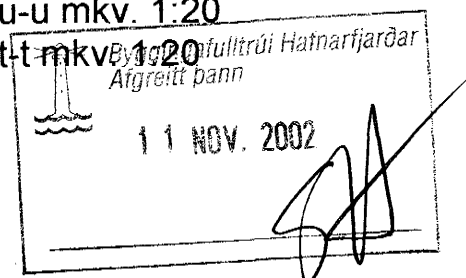

ARKITEKTAR:
SÆGEIMUR ARKITEKTAR
POSTHOLF 503
220 HAFNARFJÖRDUR
565 4210
hwa@heimsnet.is
©sægeimur arkitektar2002

MARTEINN HUNTINGDON-WILLIAMS
ARKITEKT RIBA / FAI Kl. 130755801