




Sneiðing v-v mkv. 1:20

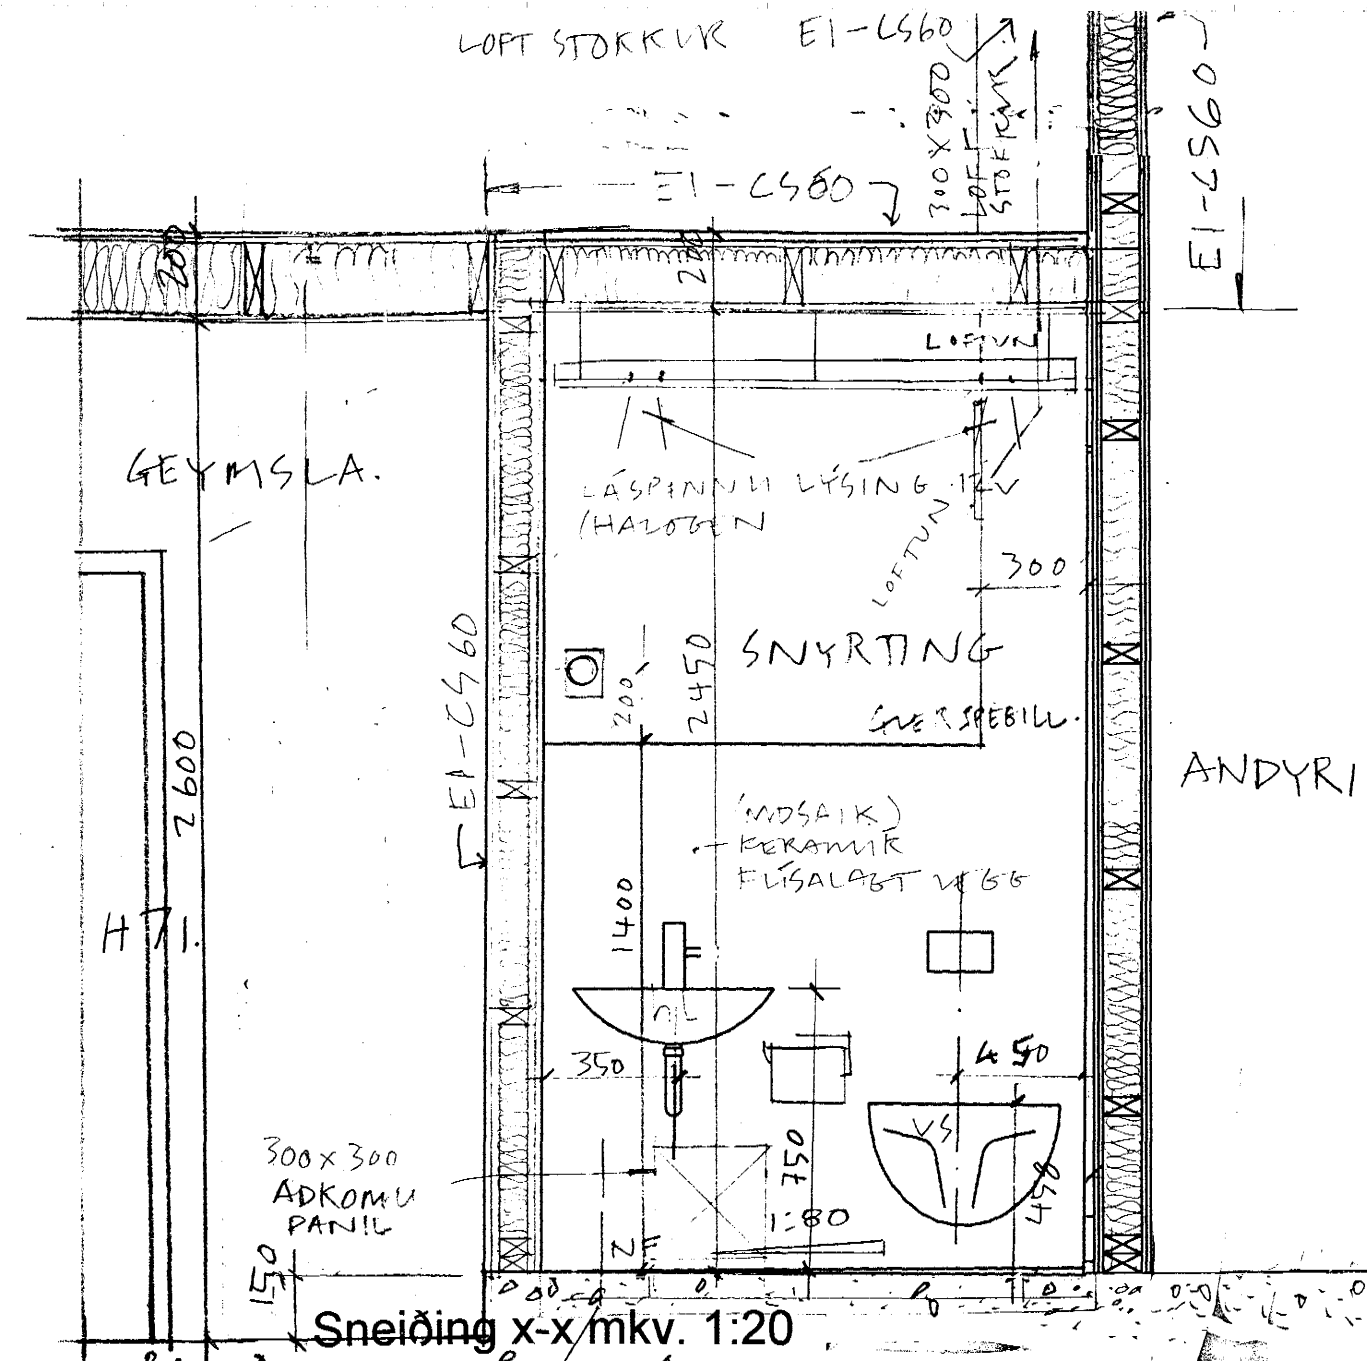

Sneiðing x-x mkv. 1:20

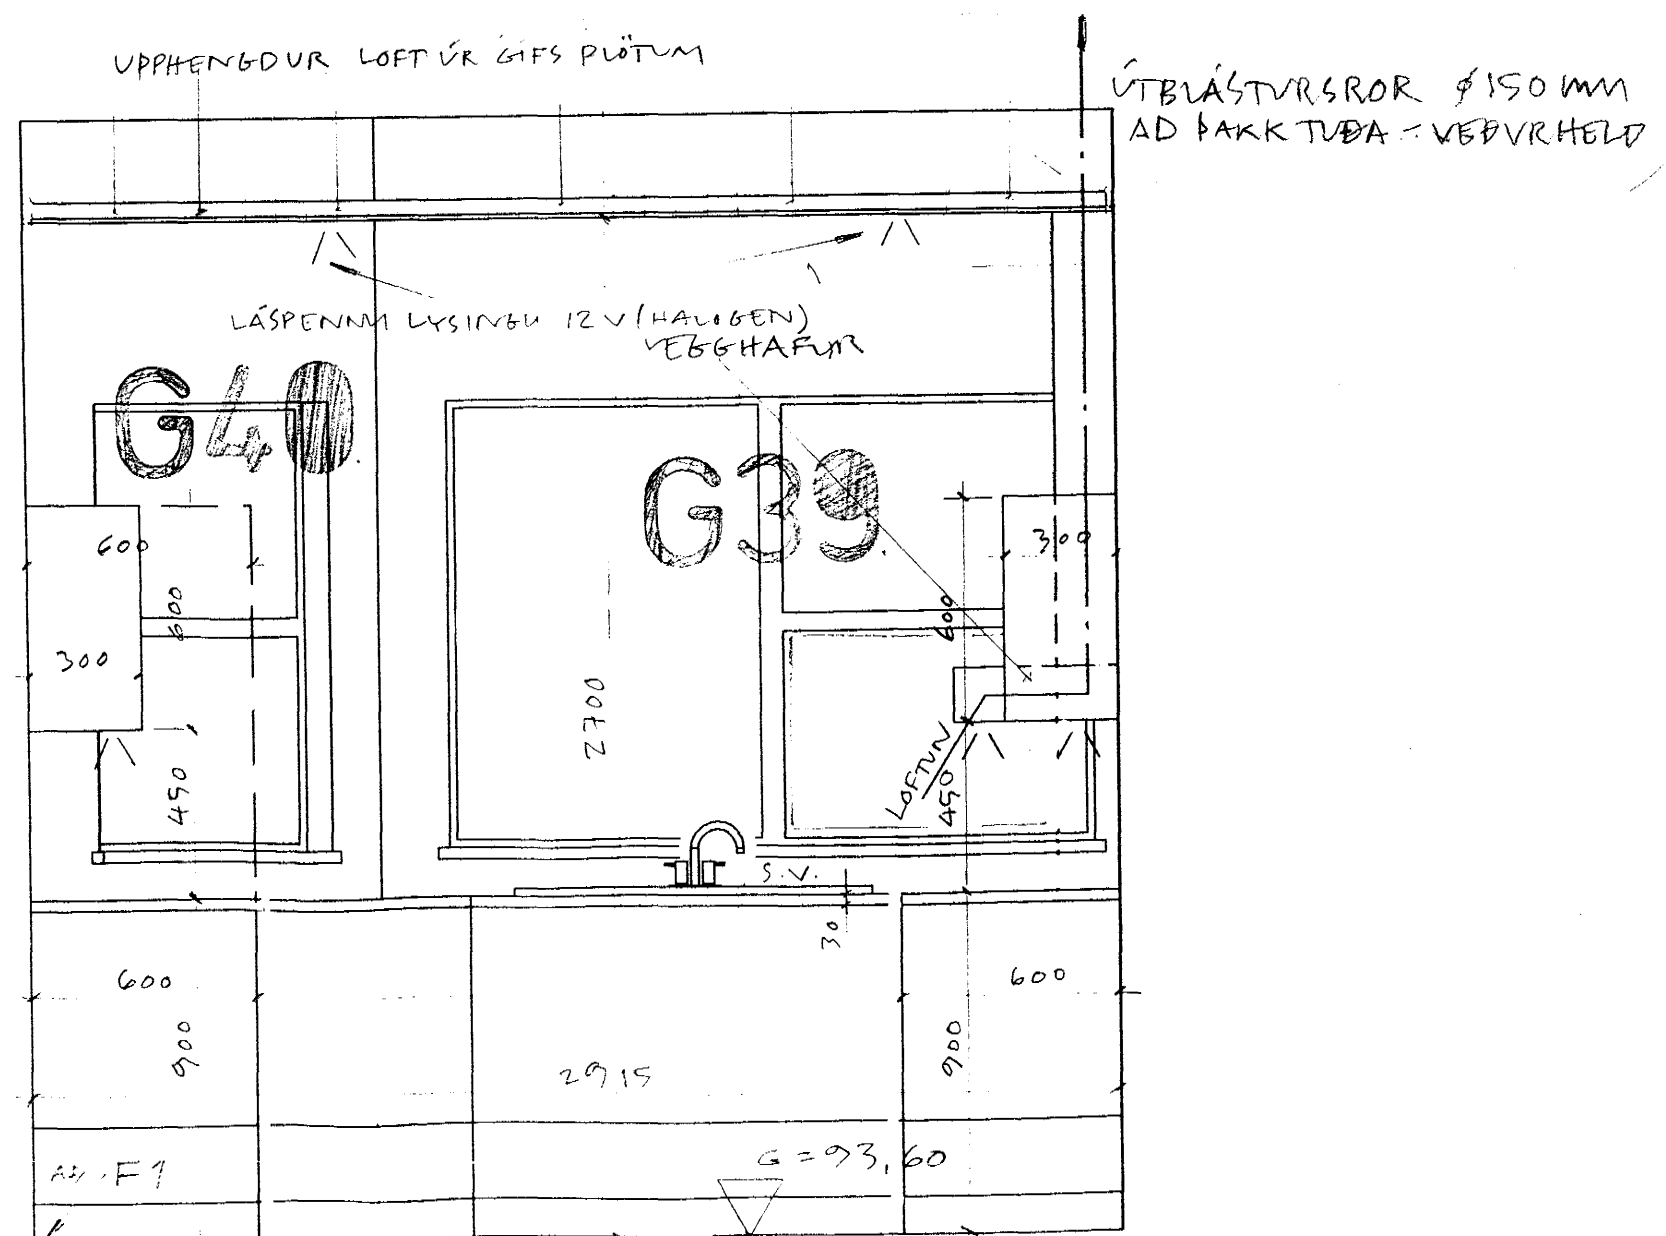

Sneiðing w-w mkv. 1:20

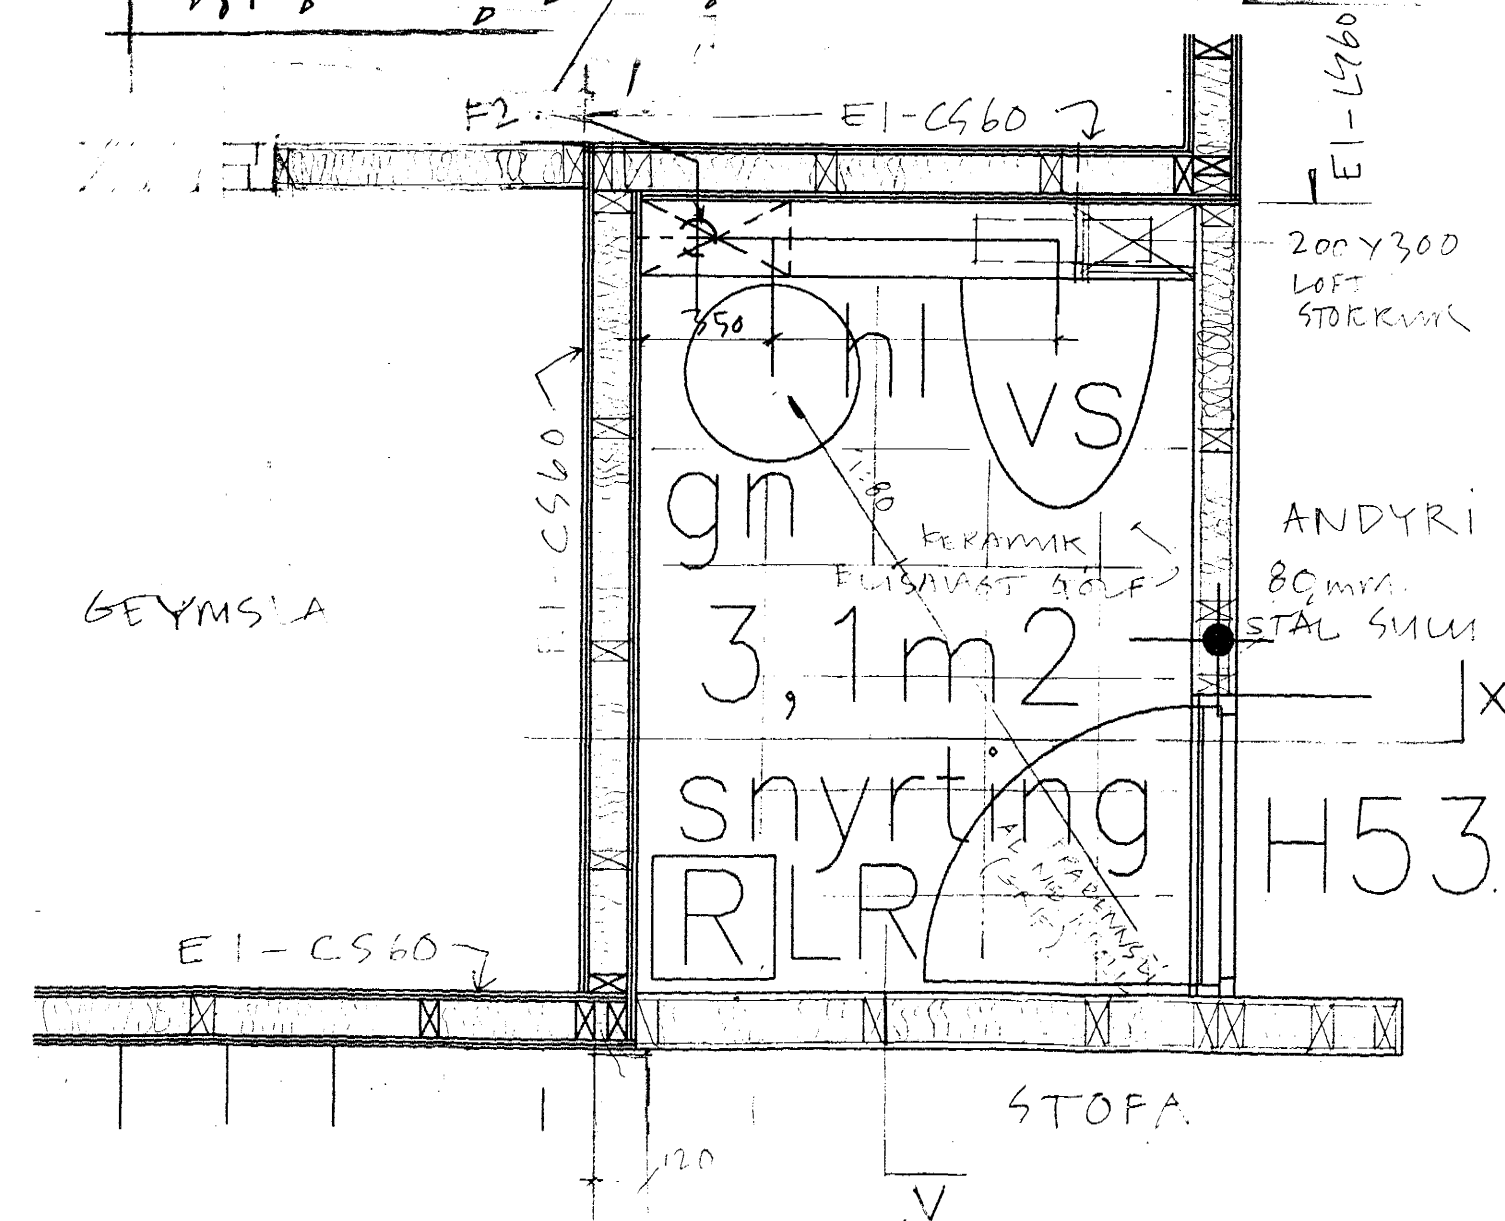

Sneiðing x-x mkv. 1:20

Hæðakota eru í millimetrum, öll önnur mál er í Millimetrum.
 Allar mælingar samkvæmt þessari teikningu skulu athugaðar á byggingarstað. Ósamræmi í teikningum tilkynnist arkitektum strax.
 Öll gluggar og hurðar karmamál skulu tekin á Staðnum.
Ekki mæla af teikningum

Handa: Björgvin V. Sigurðsson, húsnámsáðameistari.

KRÍUÁS 29
 RÁÐHÚS KRÍUÁS 29-35
 TEIKN: SA 080/K29/ 216
 DAGS 26.09.2002

Snyrting grunnmynd mkv. 1:20
 Sneiðing v-v mkv. 1:20
 Sneiðing w-w mkv. 1:20
 Sneiðing x-x mkv. 1:20

göngufulltrúi hárnartjarðar
 Gerið þann
 11 NOV. 2002

ARKITEKTAR:
 SÆGEIMUR ARKITEKTAR
 POSTHOLF 503
 220 HAFNARFJÖRDUR
 565 4210
 hwa@heimsnet.is
 ©sægeimur arkitektur2002

MARTEINN HUNTINGDON-WILLIAMS
 ARKITEKT RIBA / FAI Kt. 130755801