
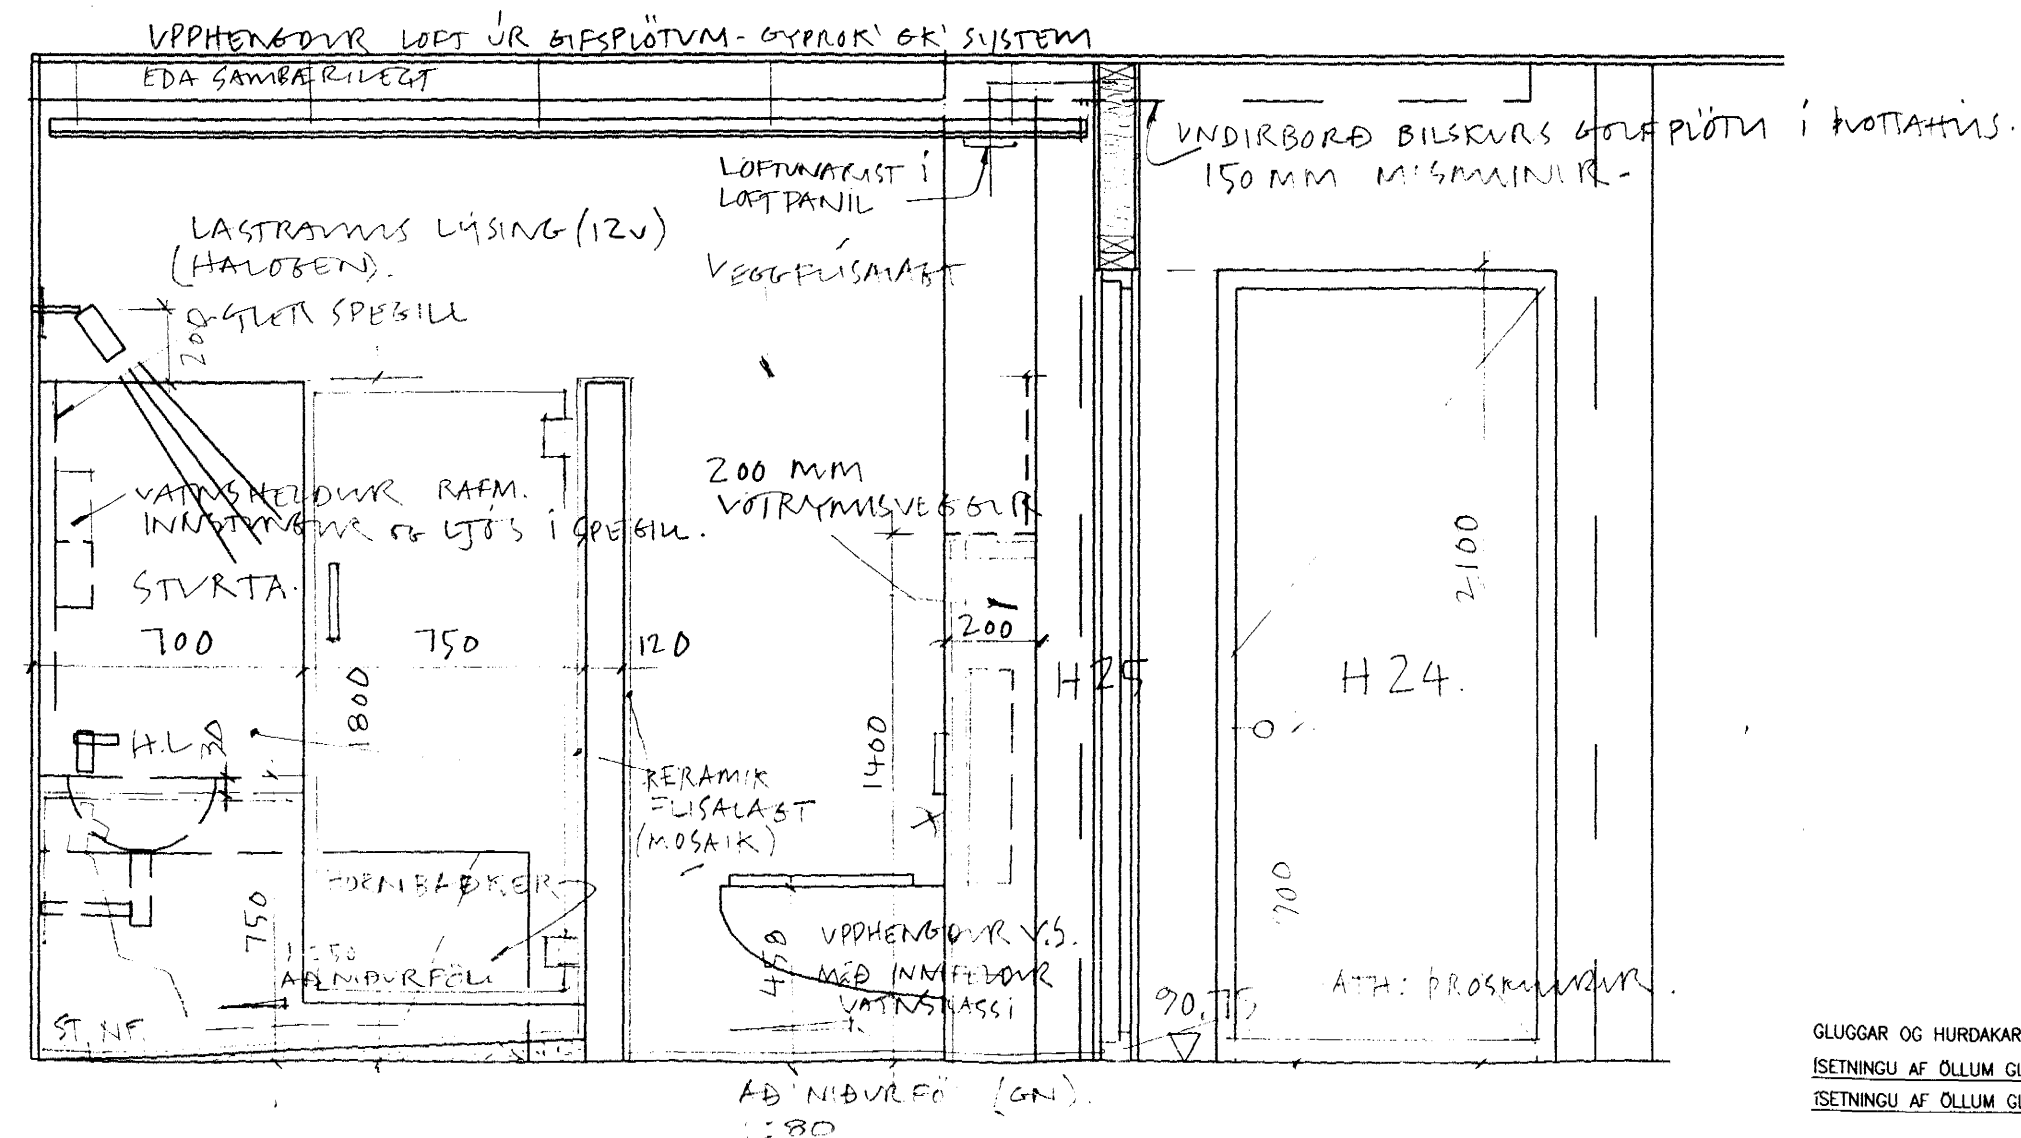


Baðherbergi grunnmynd mkv. 1:20

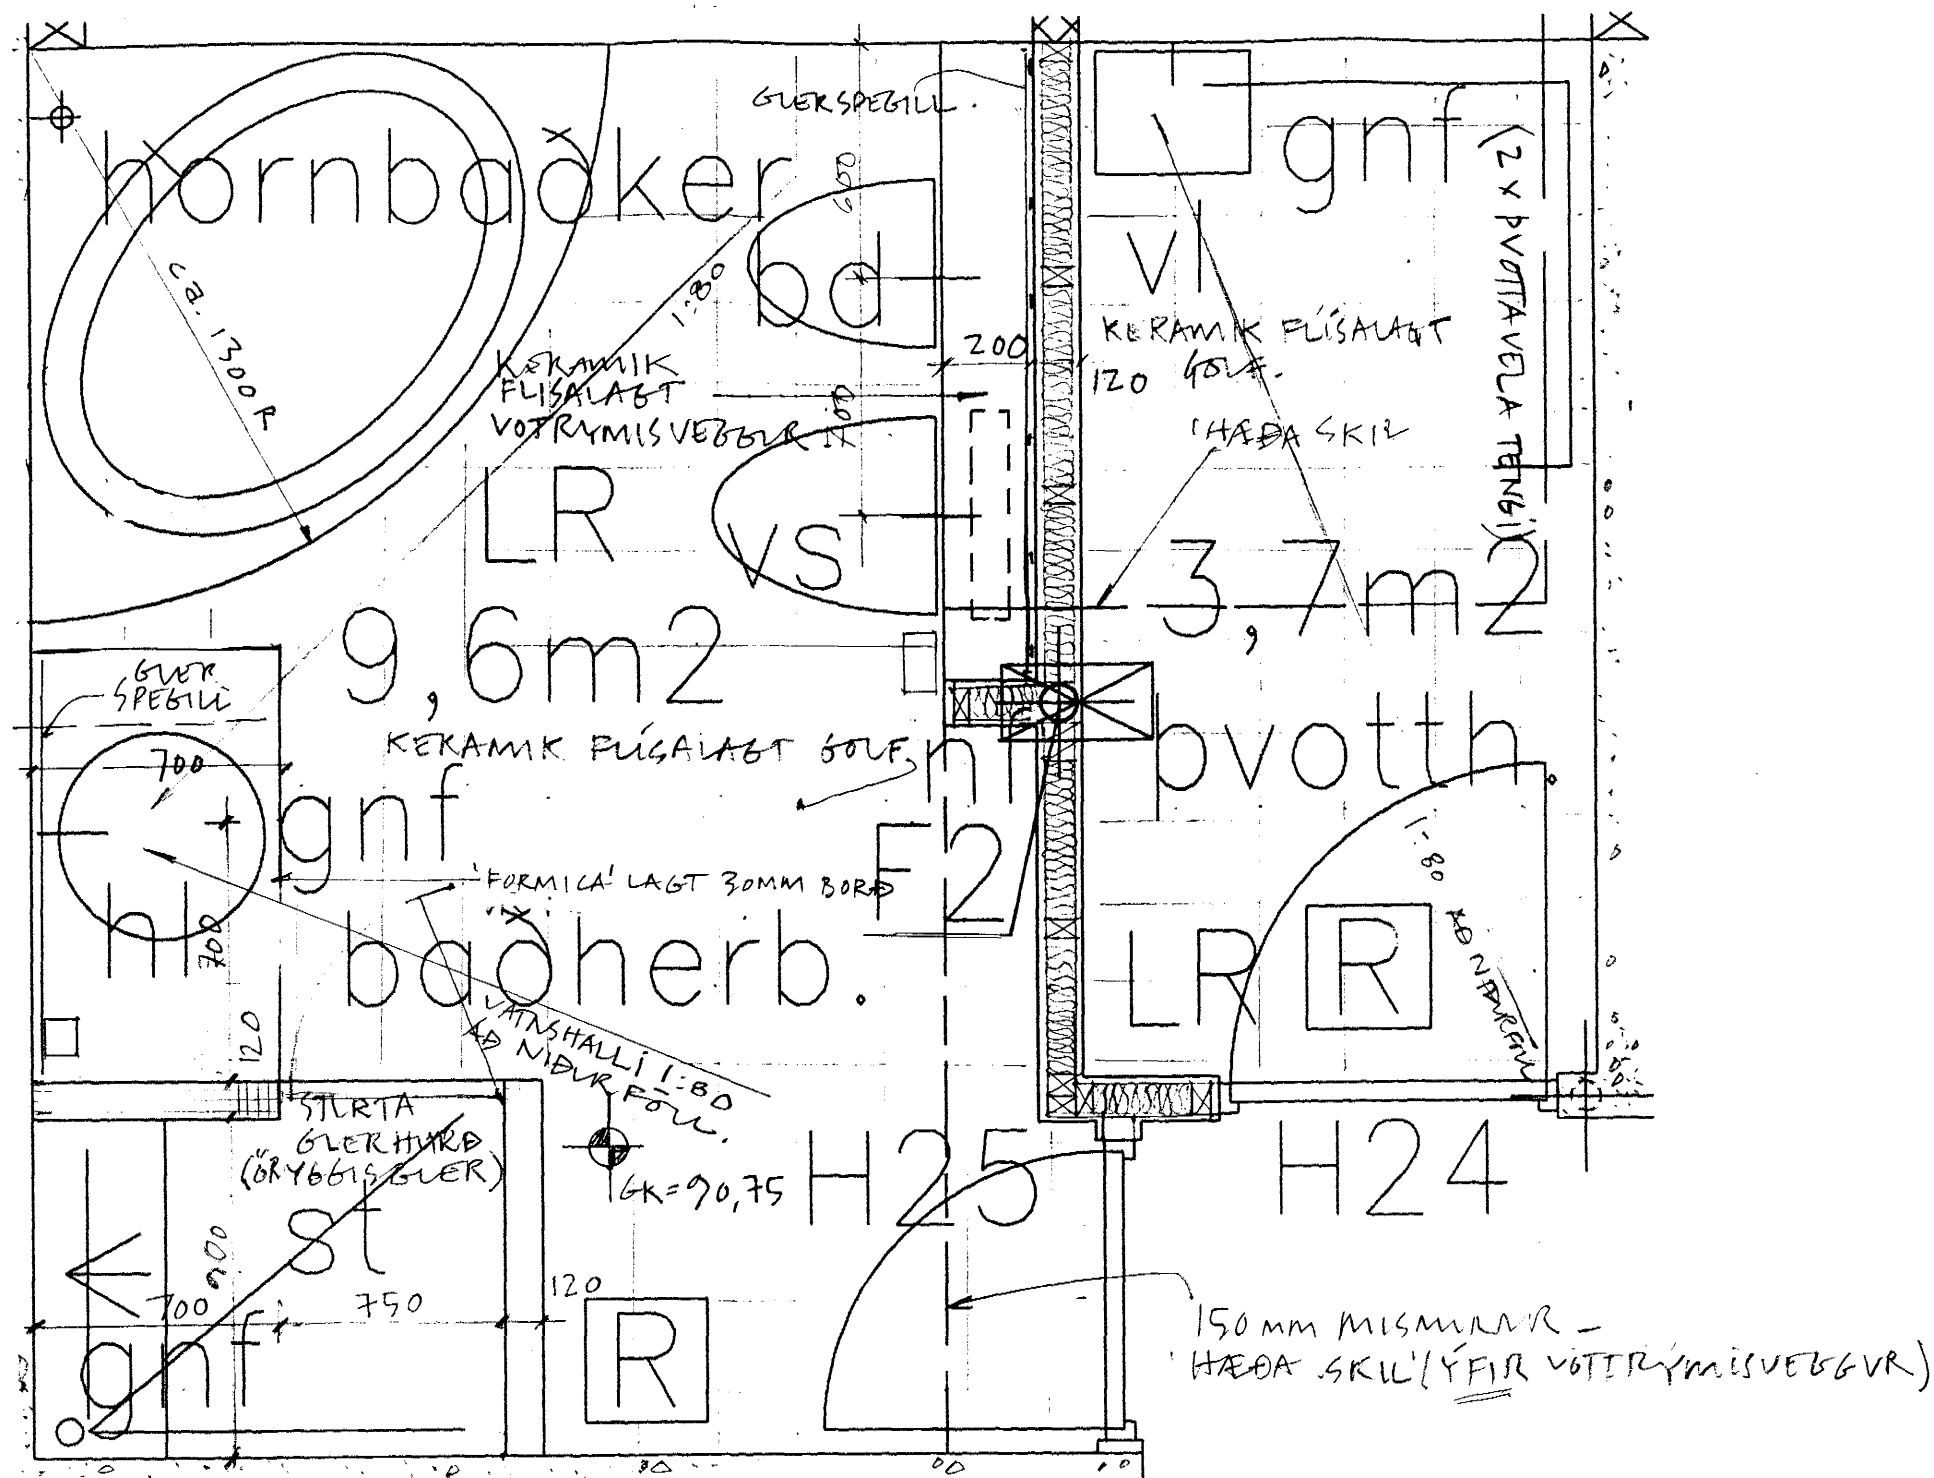

Hæðakota eru í millimetrum, öll önnur mál er í Millimetrum.

Allar mælingar samkvæmt þessari teikningu skulu athugaðar á byggingarstað. Ósamræmi í teikningum tilkynnist arkitektum strax.

Öll gluggar og hurðar karmamál skulu tekin á Staðnum. Ekki mæla af teikningum


Handa: Björgvin V. Sigurðsson, húsasmiðameistari.

**KRÍUÁS 29**  
RADHÚS KRÍUÁS 29-35

TEIKN: SA 080/K29/ 217

DAGS 26.09.2002

Baðherbergi grunnmynd mkv. 1:20  
Sneiðing q-q mkv. 1:20

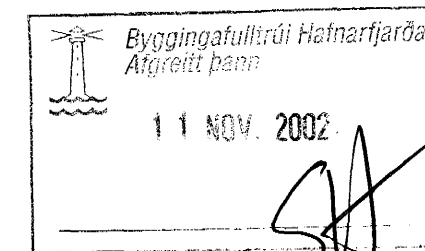

ARKITEKTAR:  
SÆGEIMUR ARKITEKTAR  
POSTHOLF 503  
220 HAFNARFJÖRÐUR  
565 4210  
hwa@heimsnet.is  
©sægeimur arkitektar2002

MARTEINN HUNTINGDON-WILLIAMS  
ARKITEKT RIBA / FAI Kl. 130755801

GLUGGAR OG HURÐAKARMAR ERU FRAMLEIDDIR SKV. FYRIRMEIUM FRAMLEIÐENDAR  
ISETNINGU AF ÖLLUM GLUGGARUDA ERU SKV. Rb (31).120  
ISETNINGU AF ÖLLUM GLUGGA OG HURÐAKÖRMUR I VEGG ERU SKV Rb (31).130

Sneiðing q-q mkv. 1:20