
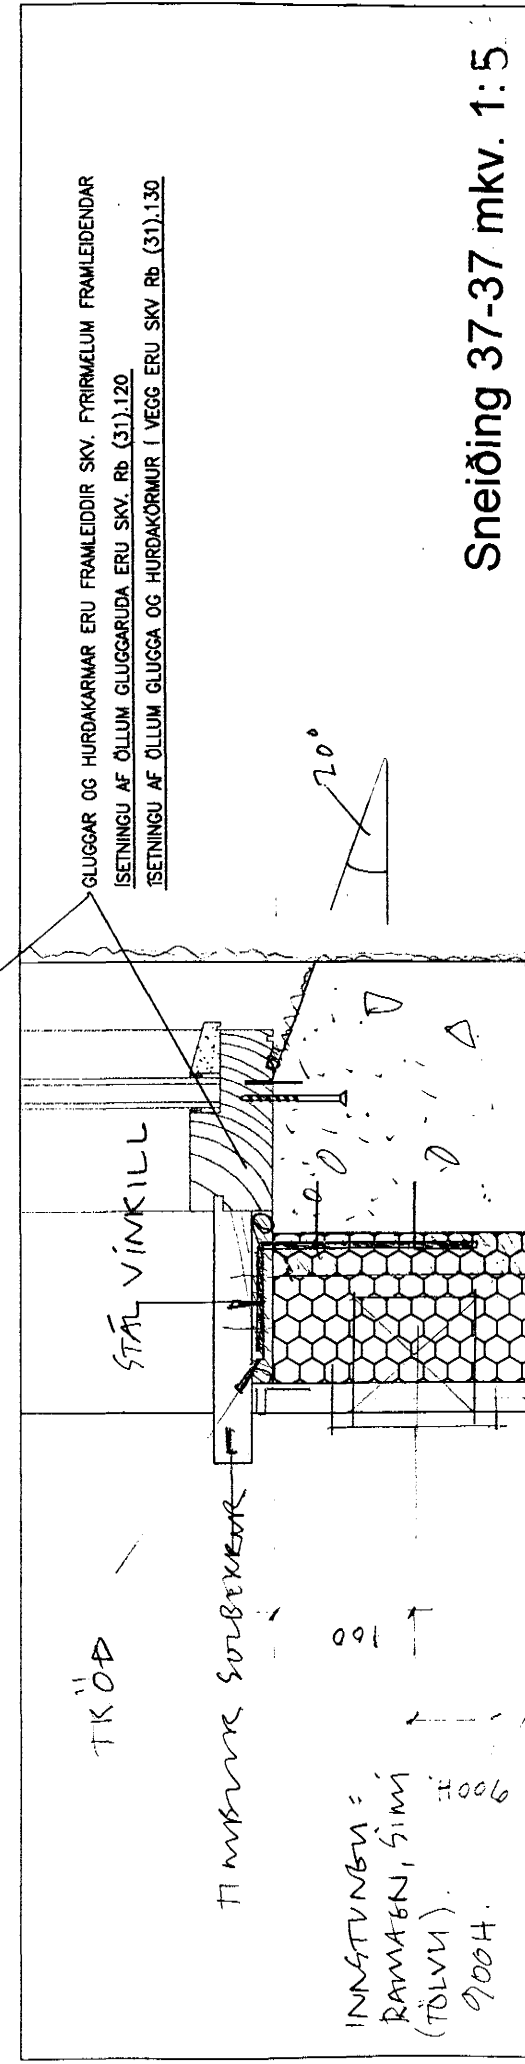
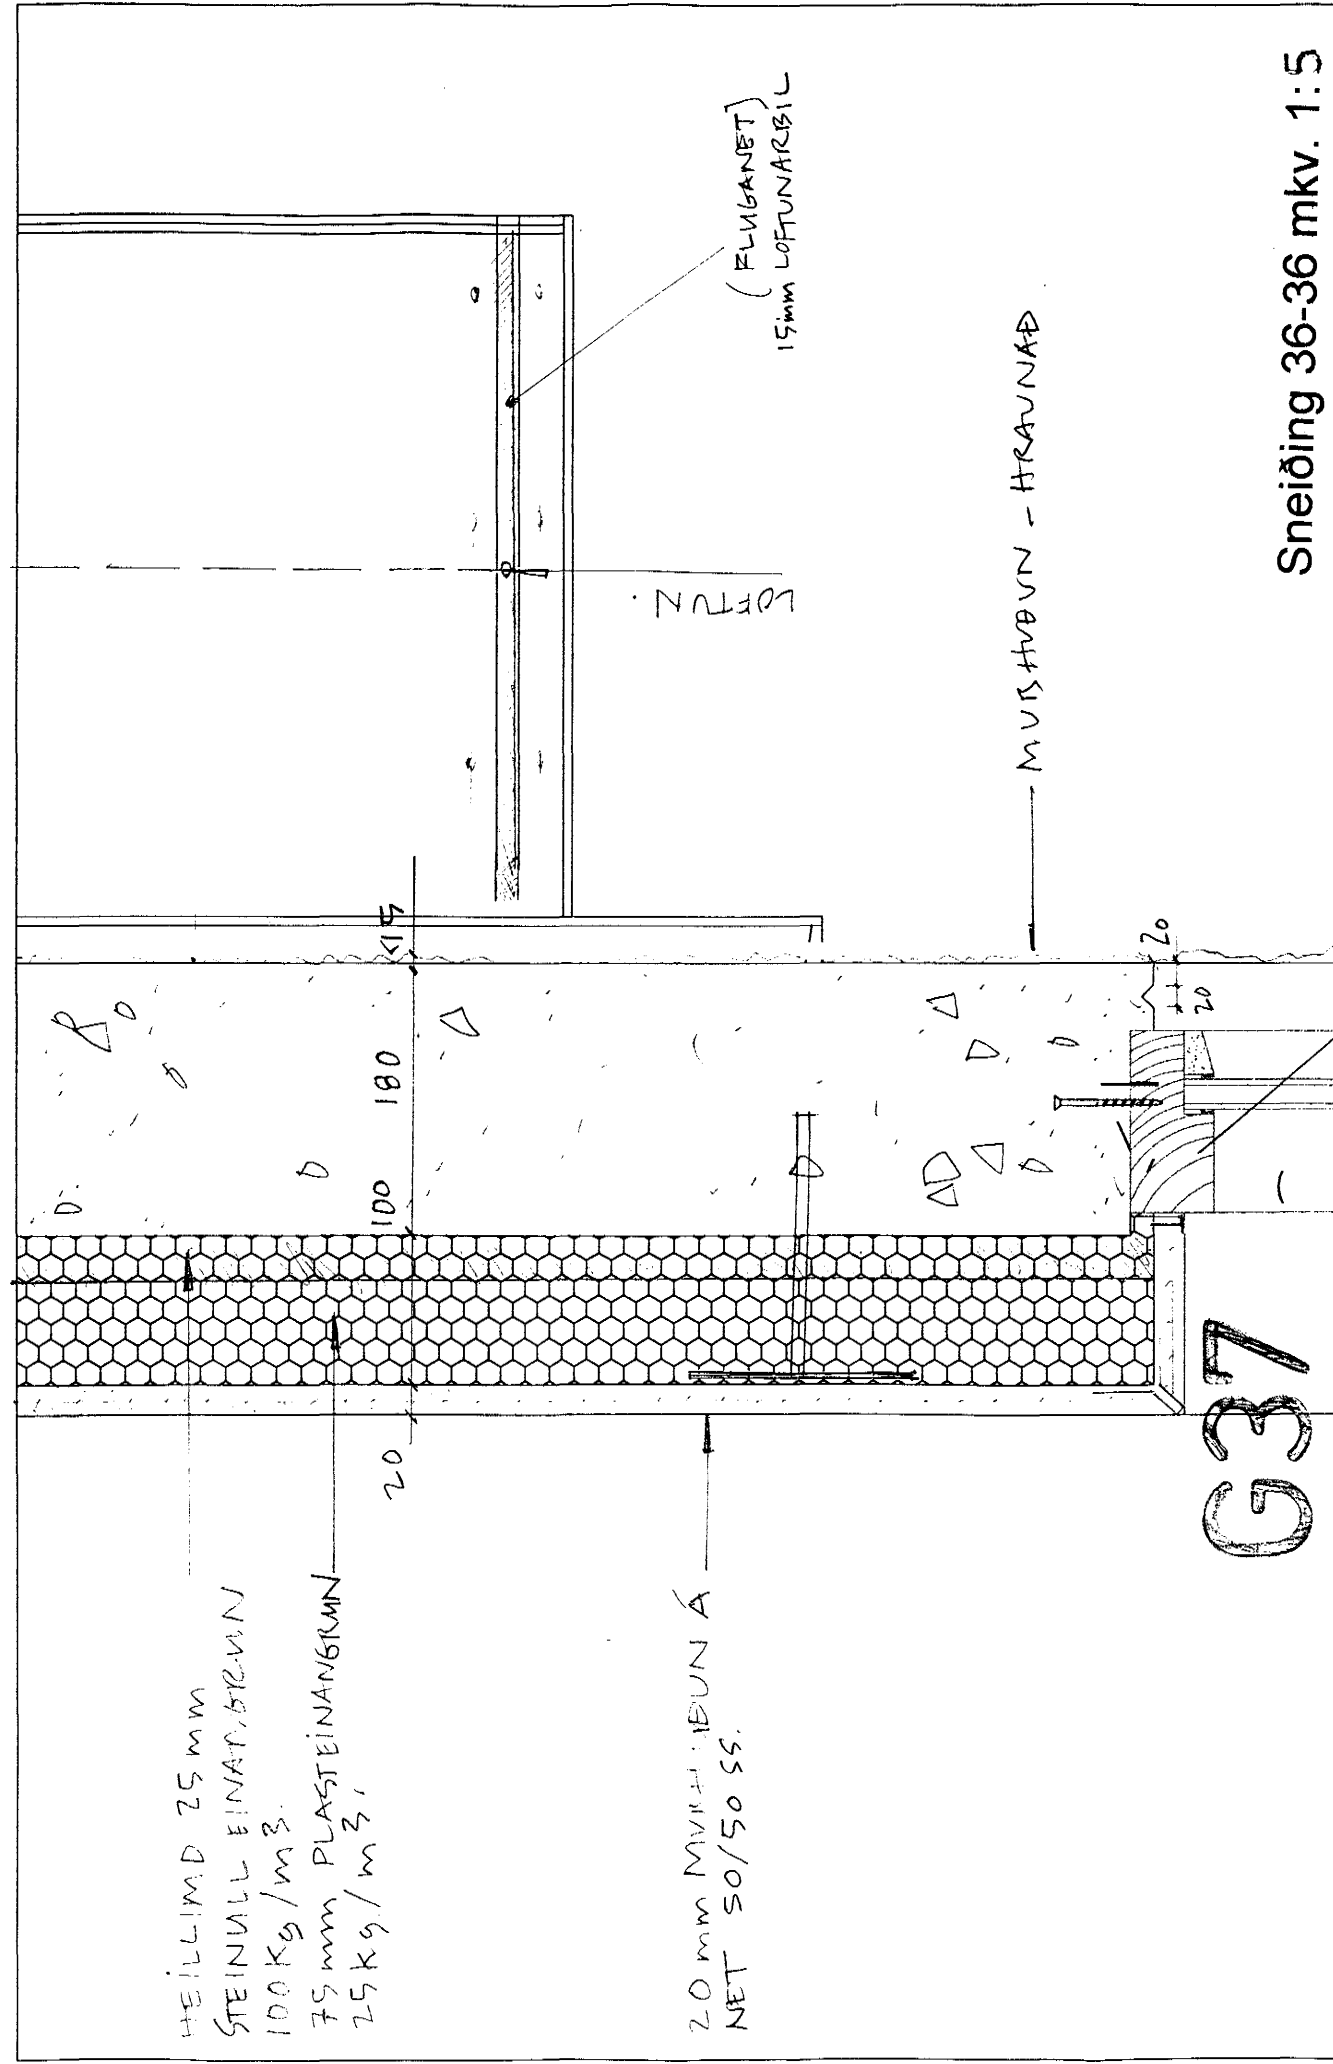


Fuavera skal all tréverk utanhús með viðurkenndu efni

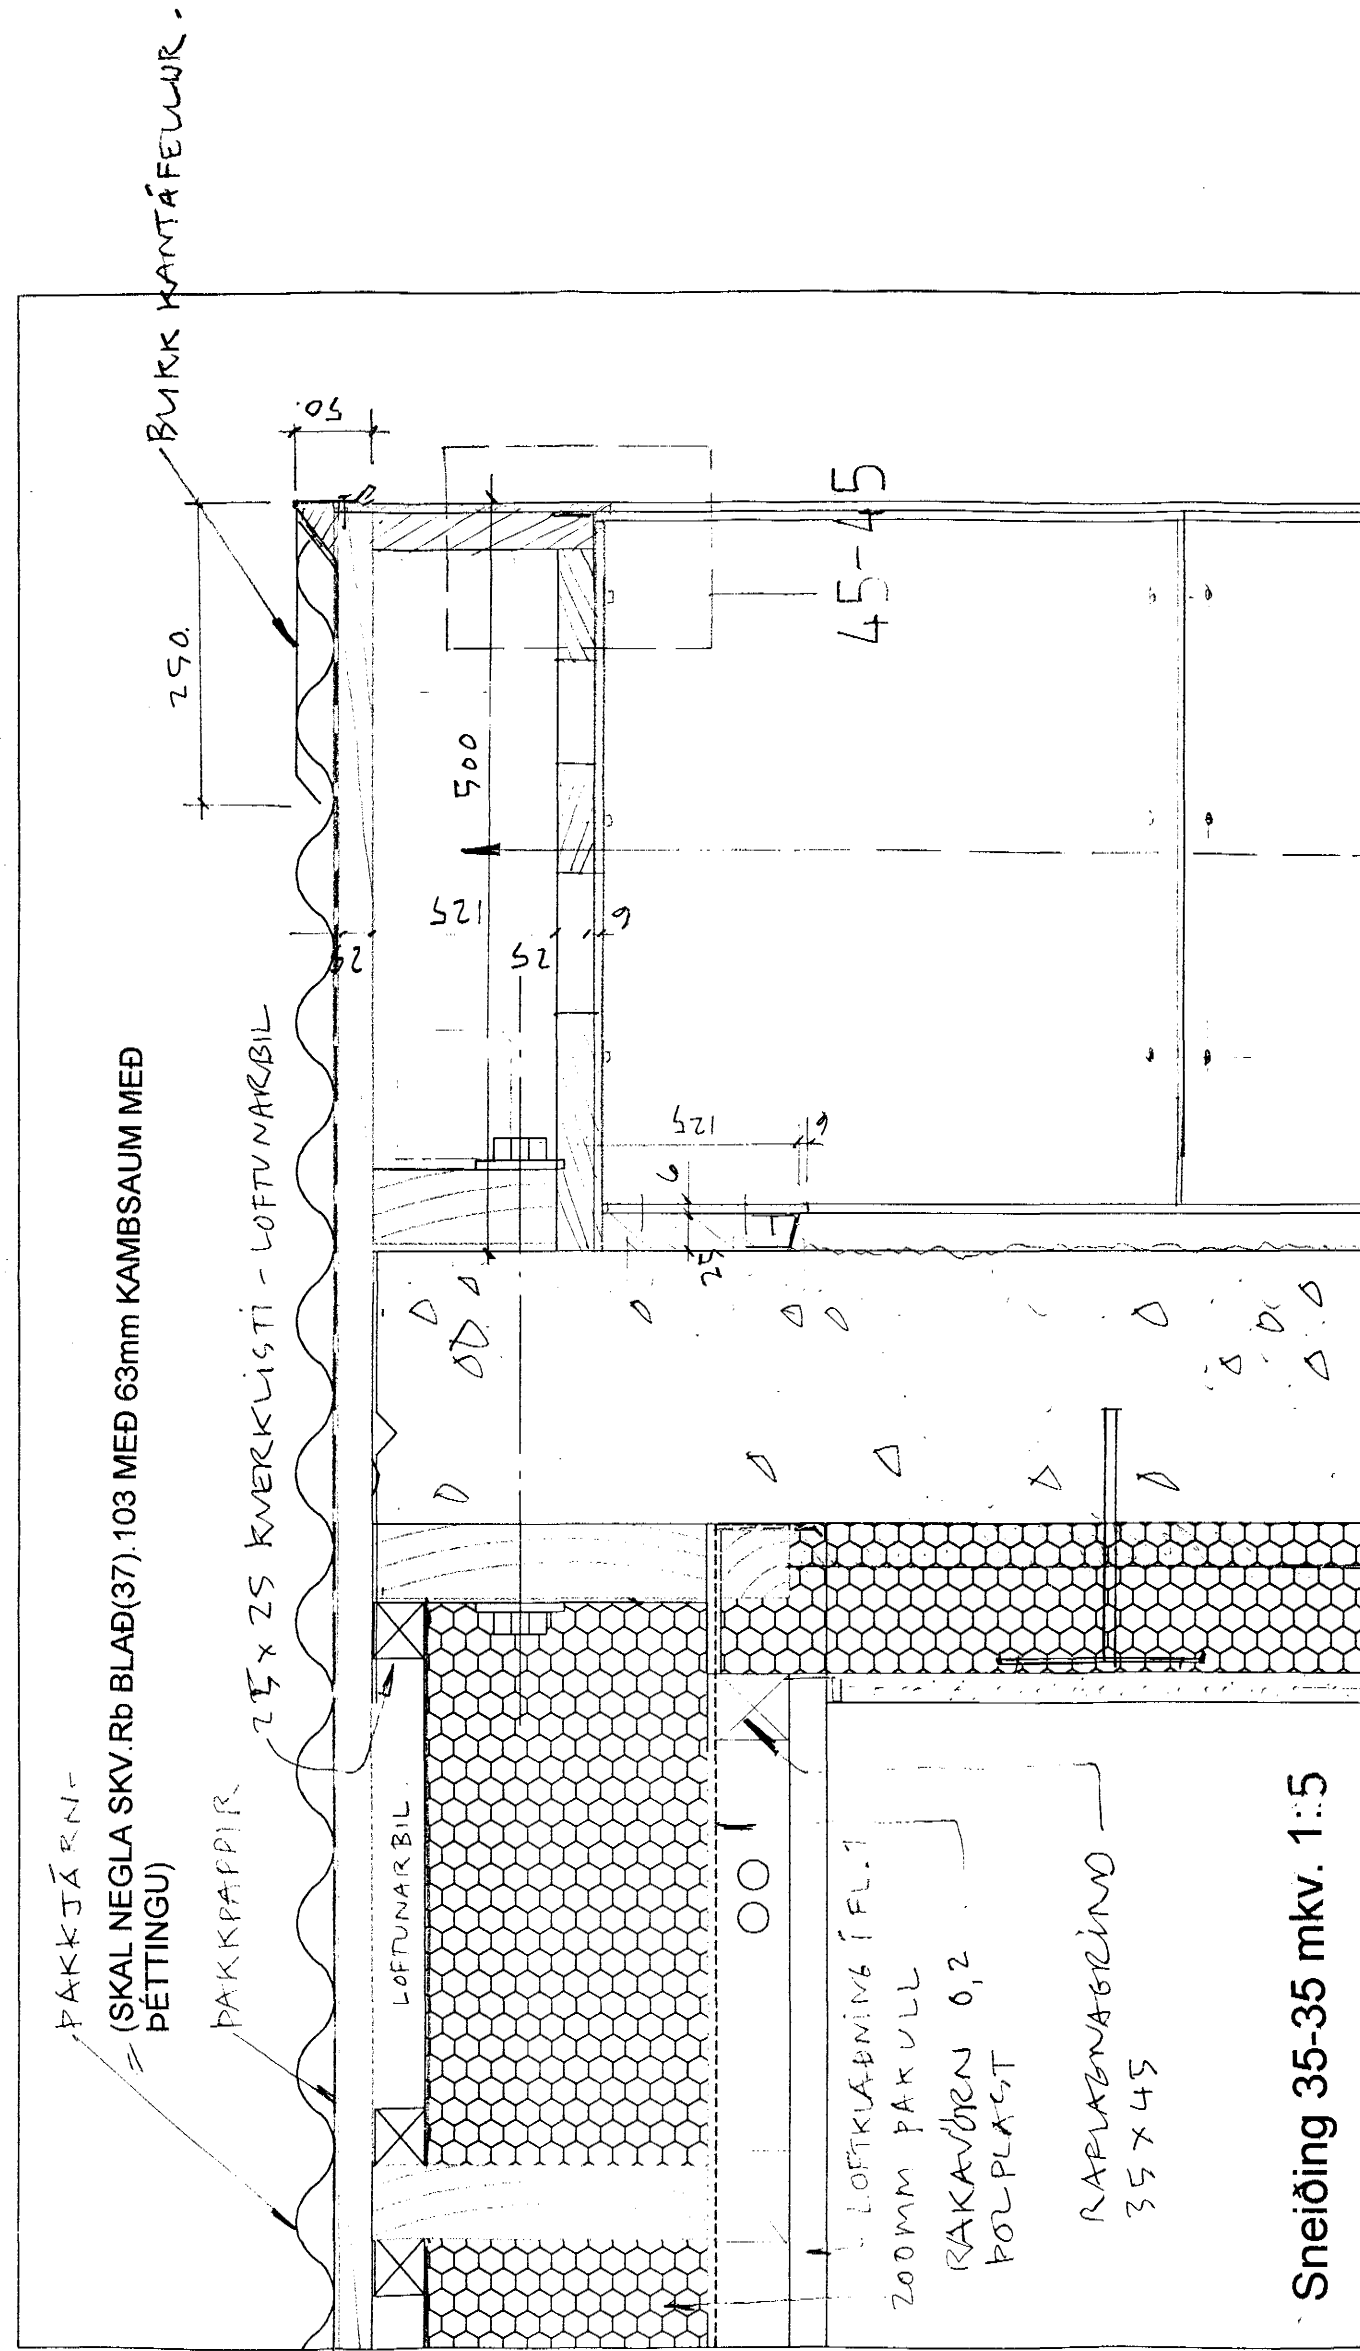

Hæðakota eru í millimetrum, öll önnur mál er í Millimetrum.

Allar mælingar samkvæmt þessari teikningu skulu athugaðar á byggingarstað. Ósamræmi í teikningum tilkynnist arkitektum strax.

Öll gluggar og hurðar karmamál skulu tekin á Staðnum. EKKI MÆLA AF TEIKNINGUM

Handa: Björgvin V. Sigurðsson, húsnámsmeistari.

KRÍUÁS 29
 RADHÚS KRÍUÁS 29-35
 TEIKN: SA 080/K29/ 220
 DAGS 26.09.2002

Sneiðing 35-35 mkv. 1:20
 Sneiðing 36-36 mkv. 1:20
 Sneiðing 37-37 mkv. 1:20

Byggingafulltrúi Hafnarfjarðar
 Afgreitt þann
 11 NOV. 2002

ARKITEKTAR:
 SÆGEIMUR ARKITEKTAR
 POSTHOLF 503
 220 HAFNARFJÖRÐUR
 565 4210
 hwa@heimsnet.is
 ©sægeimur arkitektur2002

MARTEINN HUNTINGDON-WILLIAMS
 ARKITEKT RIBA / FAI Kt. 130755801