
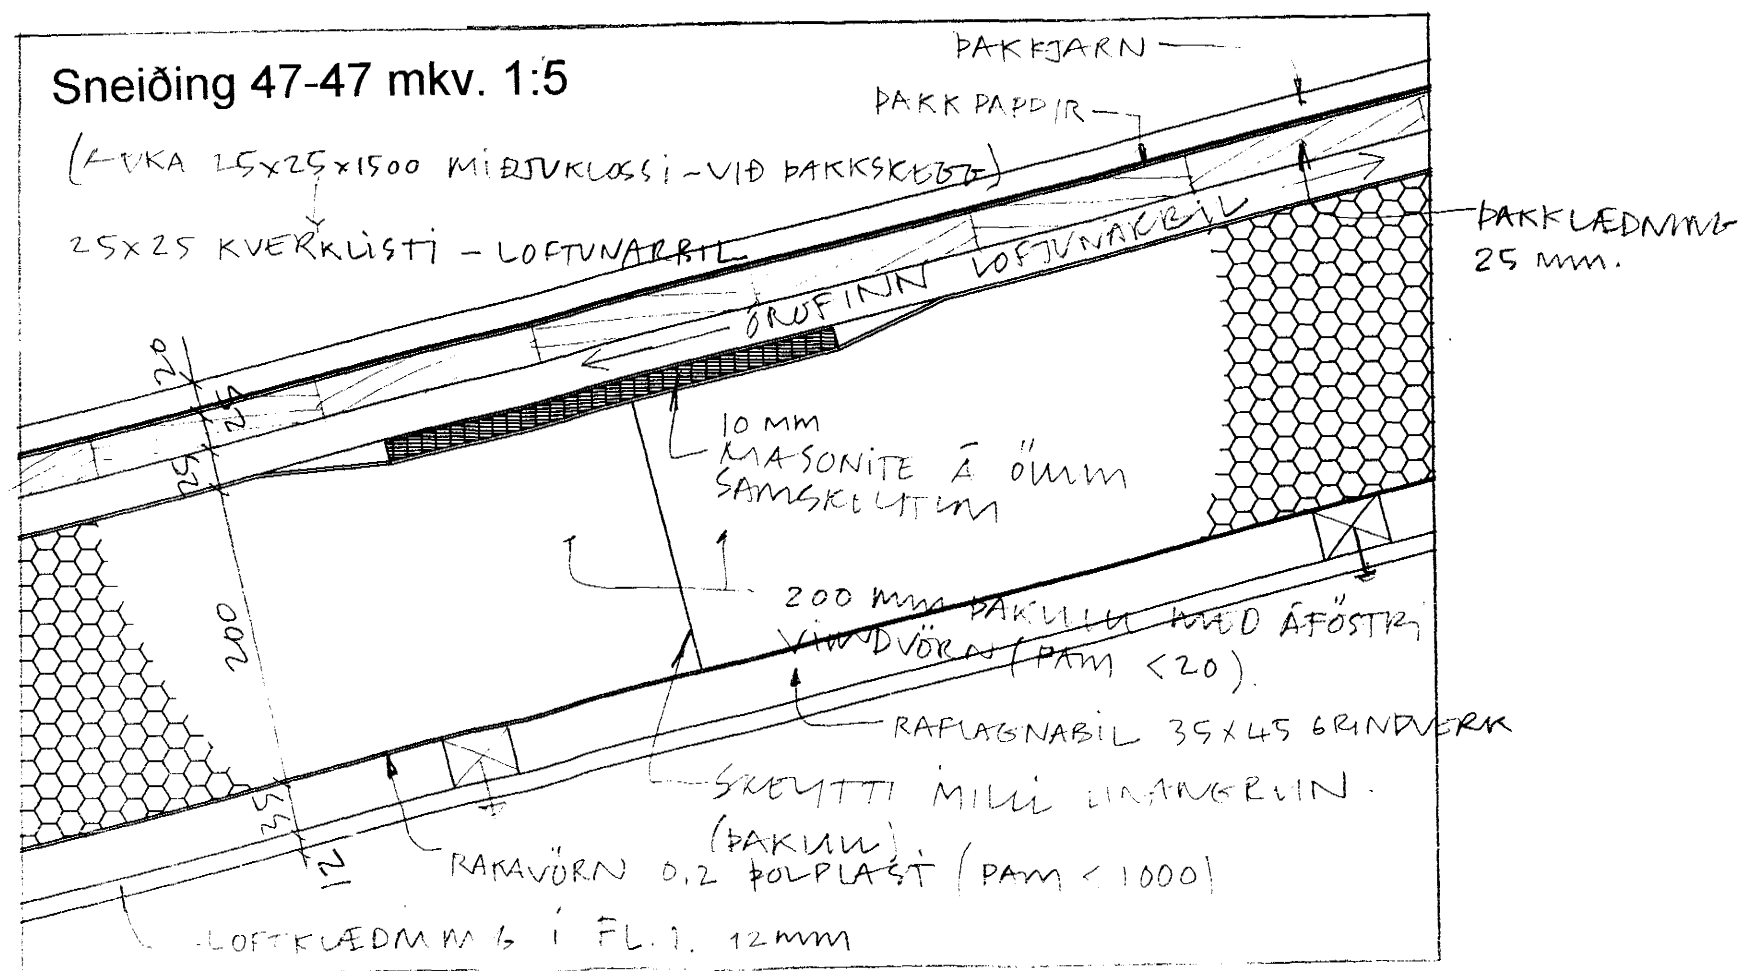
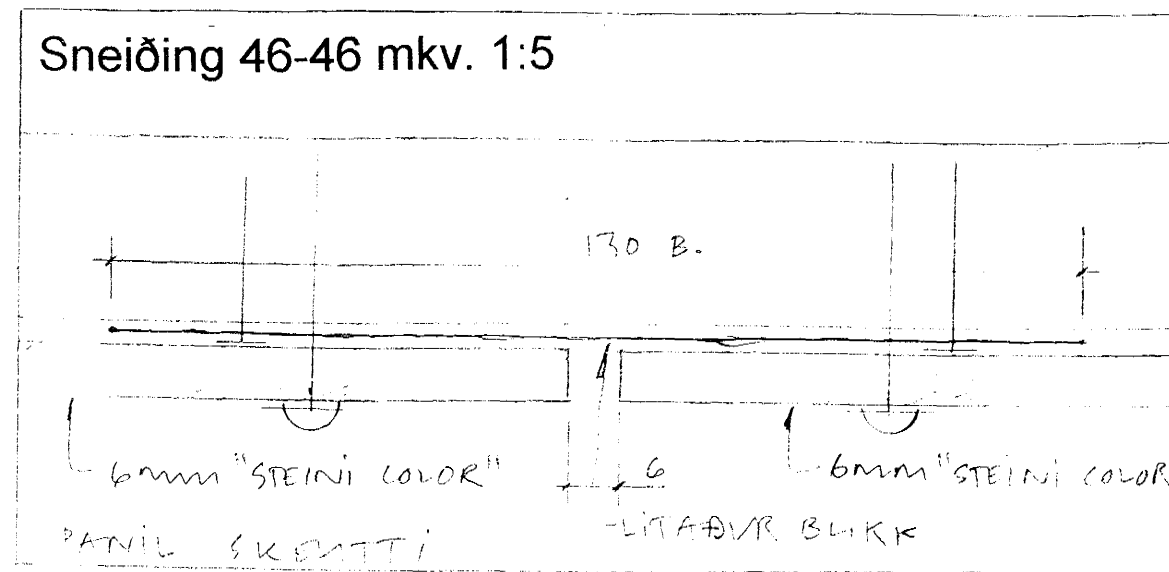


Fuavera skal all tréverk utanhús með viðurkenndu efni

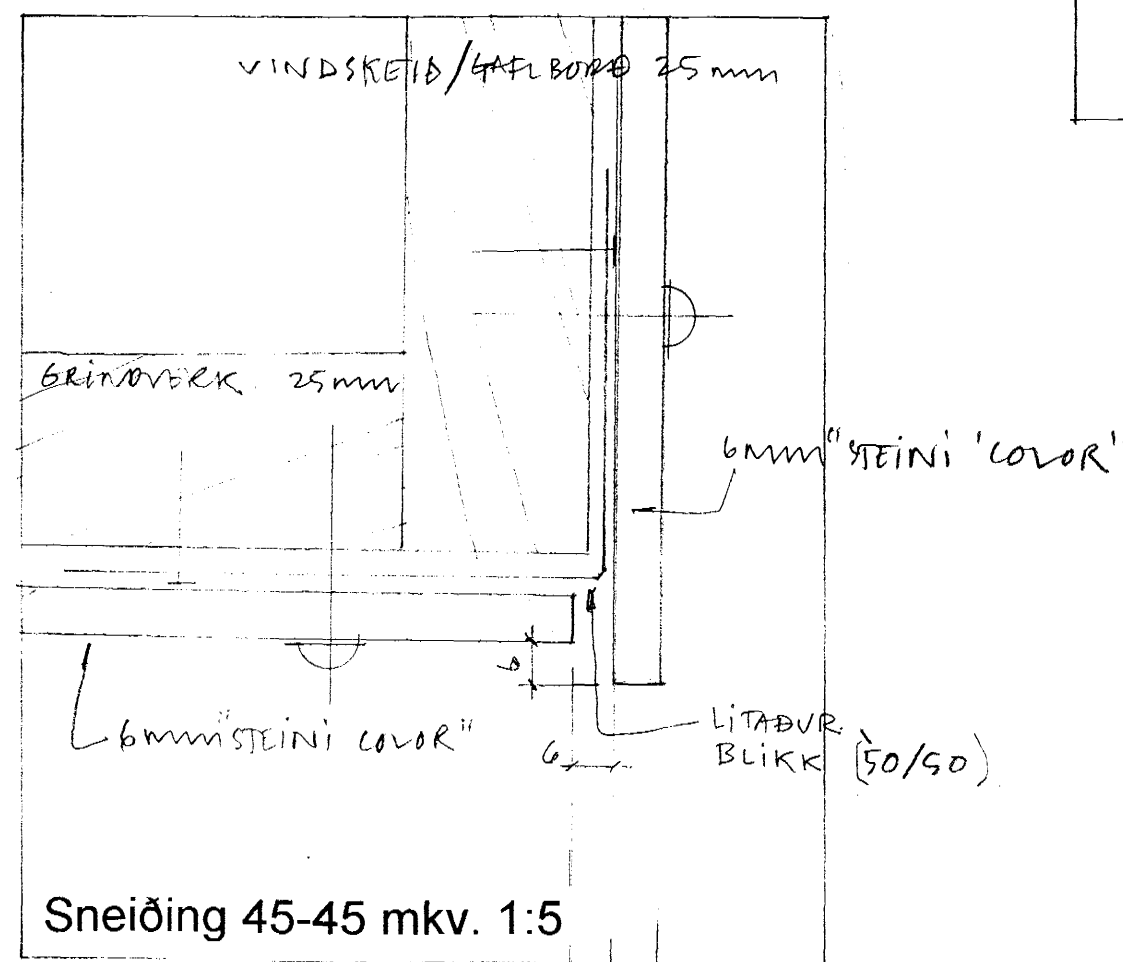

Hæðakota eru í millimetrum, öll önnur mál er í Millimetrum.

Allar mælingar samkvæmt þessari teikningu skulu athugaðar á byggingarstað. Ósamræmi í teikningum tilkynnist arkitektum strax.

Öll gluggar og hurðar karmamál skulu tekin á Staðnum. Ekki mæla af teikningum


Handa: Björgvin V. Sigurðsson, húsnámsmeistari.

KRÍUÁS 29
RAÐHÚS KRÍUÁS 29-35

TEIKN: SA 080/K29/ 223

DAGS 26.09.2002

Sneiðing 43-43 mkv. 1:5
Sneiðing 44-44 mkv. 1:5
Sneiðing 45-45 mkv. 1:5
Sneiðing 46-46 mkv. 1:5
Sneiðing 47-47 mkv. 1:5

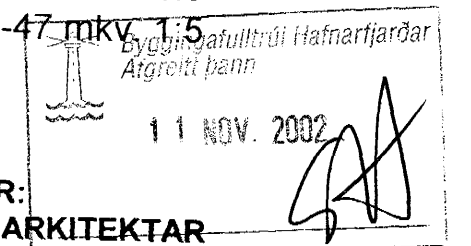

ARKITEKTAR:
SÆGEIMUR ARKITEKTAR
POSTHOLF 503
220 HAFNARFJÖRDUR
565 4210
hwa@heimsnet.is
©sægeimur arkitektar2002

MARTEINN HUNTINGDON-WILLIAMS
ARKITEKT RIBA / FAI Kl. 130755801