

SKÝRINGAR

Almennt.

Allur frágangur, efni og vinna skal vera í samræmi við reglugerðir og Íslenska staðla (ÍST.) um lagnir. Allt lagnaefni skal hafa lagnaefnisvottun.

Vatnslagnir milli íbúðarhúss og bílskúrs.

Pípur skulu vera úr \varnothing 18 mm PEX rörum, dregin eru í \varnothing 32 mm PP rör sem skulu vera einangruð á milli húsa með 25 mm steinull og vafin í plastdúk. Ídráttarrör PP skulu grafin í frostþolinn jarðveg á milli húsa á a.m.k. 1,0 m dýpi.

Hitalagnir.

Pípur skulu vera svartar stálpípur og eru nafnmál þeirra gefin á rúmmynd. Pípur skal setja saman með þar til gerðum tengistykkjum og einangra með einangrunarhólkum, annaðhvort 15-20 mm glerullarhólkum vöðum með plastdúk eða einangrunarhólkum (ádrag). Pípur skulu vera lausar í rásum vegna hitaþenslu. Fjarlægð milli upphengja skal ekki vera meiri en 2 m.

Vatnslagnir.

Pípur skulu vera zinkhúðaðar stálpípur og eru nafnmál þeirra gefin á grunnmynd. Pípur skal setja saman með þar til gerðum tengistykkjum og einangra með einangrunarhólkum, annaðhvort 15-20 mm glerullarhólkum vöðum með plastdúk eða einangrunarhólkum (ádrag). Pípur skulu vera lausar í rásum vegna hitaþenslu. Fjarlægð milli upphengja skal ekki vera meiri en 2 m.

Ofnar.

Ofnar miðast við hitastig inn 80°C og $\Delta t = 40^{\circ}\text{C}$. Stútar á ofnum skulu vera 10 mm. Loftskrúfa, stillit, ofnkranir og tæmingarmöguleiki skal vera á öllum ofnum nema annað sé tekið fram. Ofnkranar eru Danfoss FJVR bakrásarkranir merktur R á teikningum.

TÁKN FYRIR NEYSLUVATNS- OG HITALAGNIR


- HITI, FRAMRÁS
- HITI, BAKRÁS
- NEYSLUVATN, HEITT
- NEYSLUVATN, KALT

MERKINGAR

HL HANDLAUG


GRUNNMYND NEYSLUVATNSLAGNIR

M 1:50

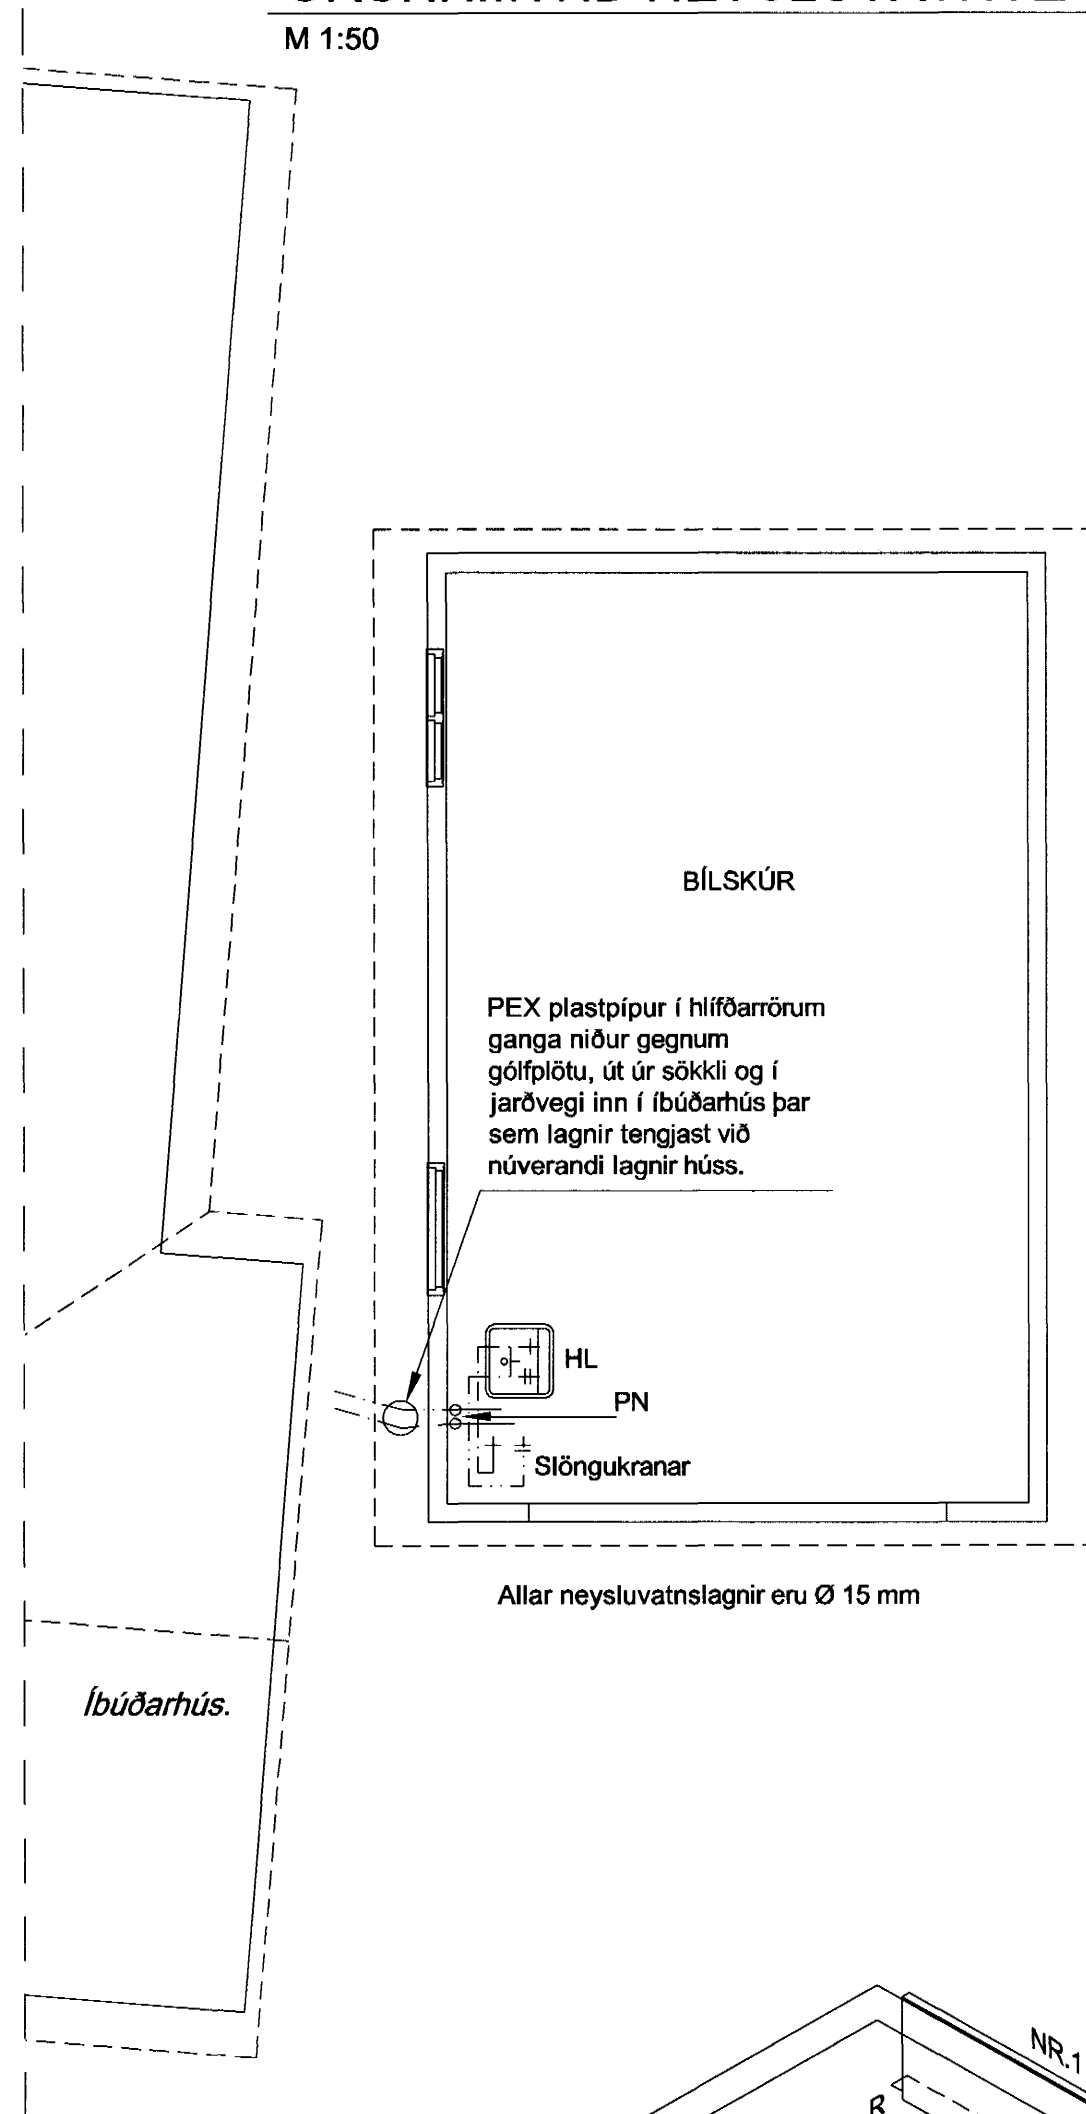

GRUNNMYND HITALAGNIR


M 1:50

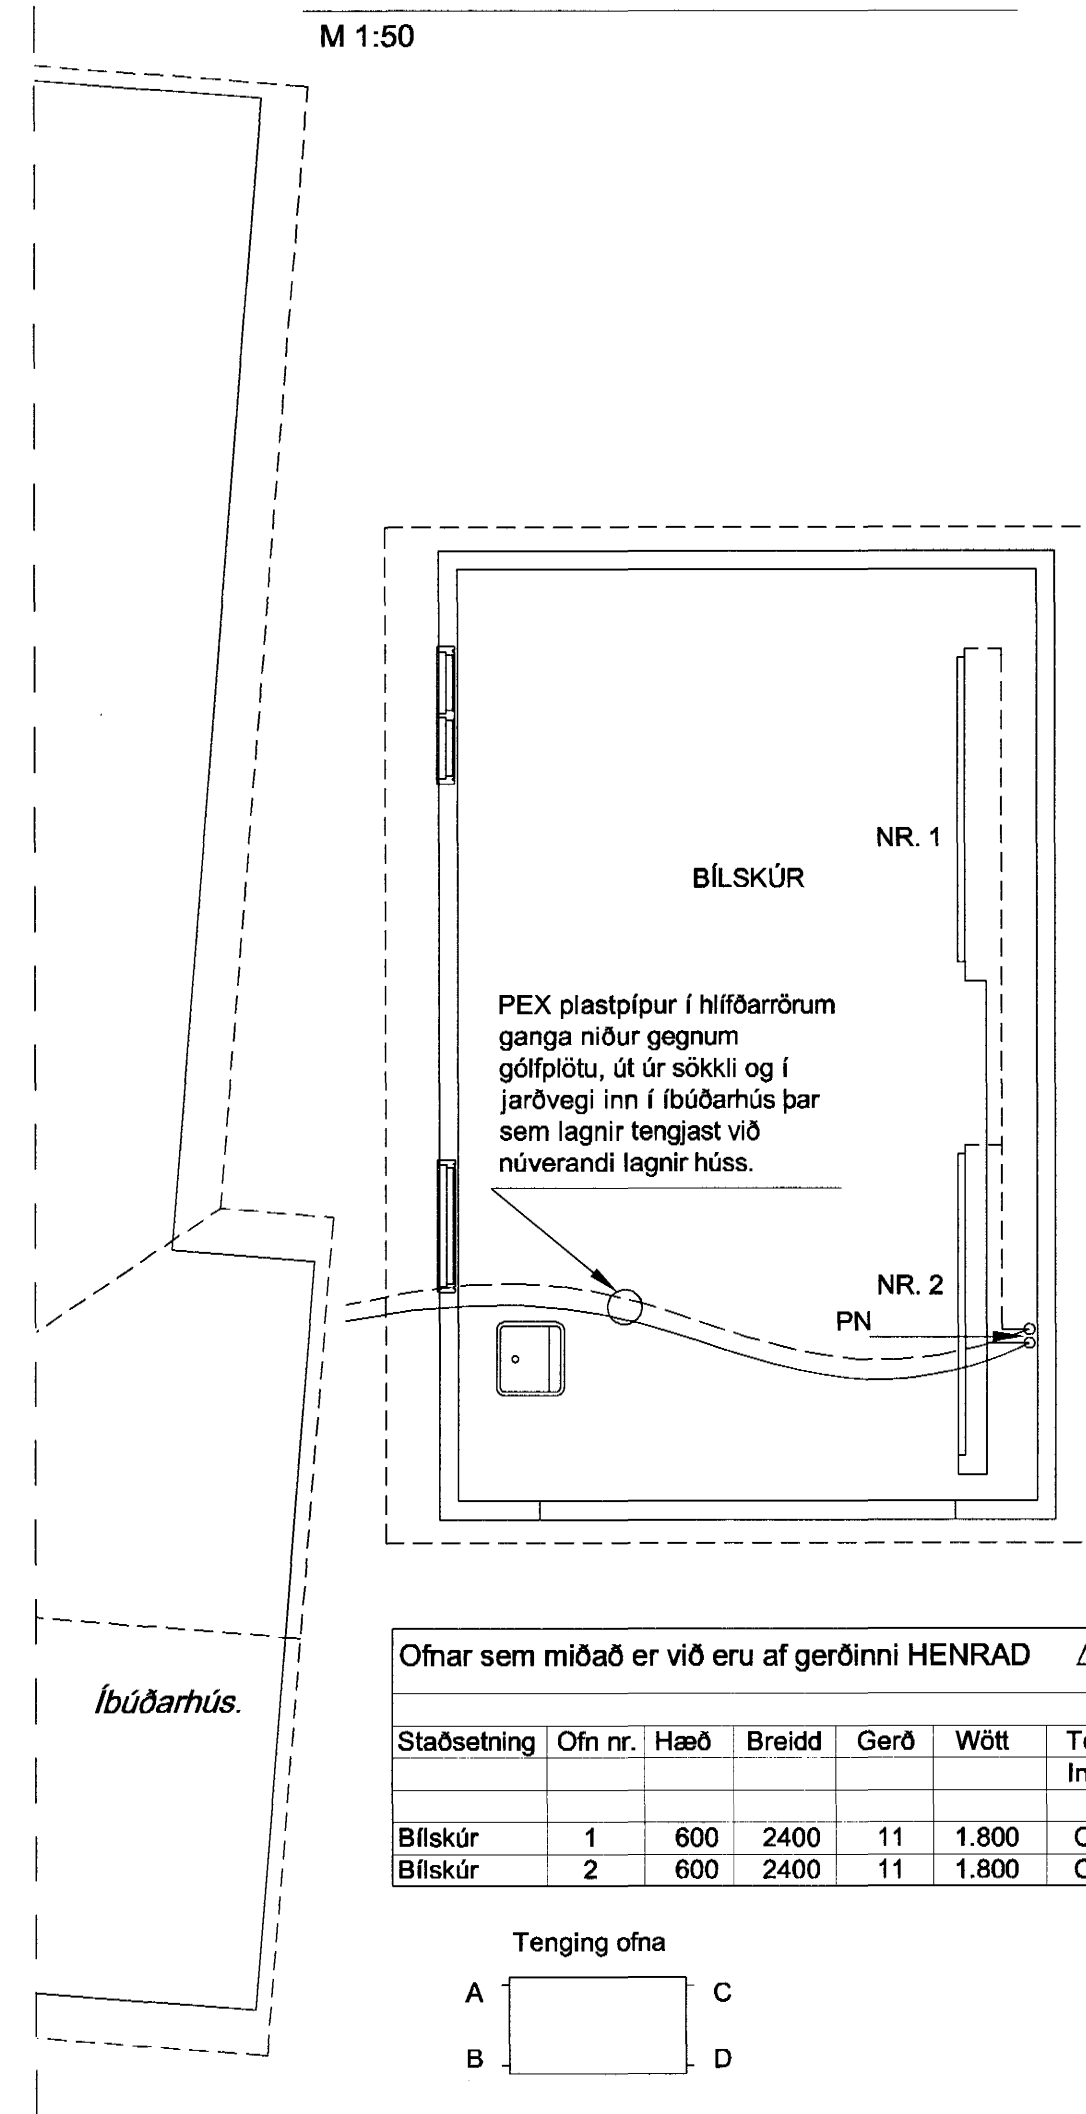

Ofnar sem miðað er við eru af gerðinni HENRAD $\Delta t = 40^{\circ}$

Staðsetning	Ofn nr.	Hæð	Breidd	Gerð	Wött	Tenging	
						Inn	Út
Bílskúr	1	600	2400	11	1.800	C	B
Bílskúr	2	600	2400	11	1.800	C	B

Tenging ofna

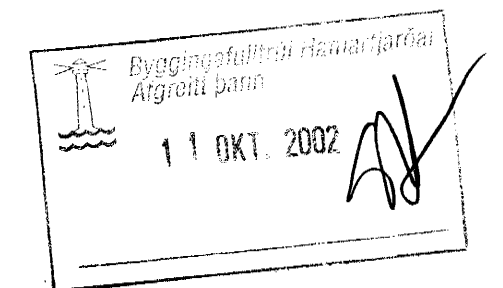

Öll mál eru í mm, nema hæarkótar eru í m.

Unnið skv. aðalteikningum:
SUBURGATA_48_HAFN BL 01 og BL 02 dags. 09.08.2002

liuwpjör

Verkfæðipjónusta Jóhanns G Bergþórssonar. EHF.

Kennitala: 570879-0149 Strömgata 28 220 Hafnarfjörður Sími 555-3250 Fax 555-3251 Netfang beggi@islandia.is

Tilv.	Magn.	Títil verks.	Breytt dags.
Mannaö af: MpG	Tolknað af: MpG	Yfirarið af: XGWH	Samþykkt af - dags: 08/10/2002
Mælikvarði: 1:50		Teikning Nr: SG-48 L01	Skrárhætt: SG-48
SUDURGATA 48, Viðbygging, bílskúr		Útgáfa: FRUMÚTG	Blað nr./nr.:
Grunnmyndir. Rúmmynd, Neysluvatnslagnir, hitalagnir.		Athugasemdir:	

RÚMMYND HITALAGNIR

M 1:50

