

SKÝRINGAR

Almennt.

Allur frágangur, efni og vinna skal vera í samræmi við reglugerðir og Íslenska staðla (ÍST.) um lagnir. Allt lagnaefni skal hafa lagnaefnisvottun.

Frárennsli.

Pípur í grunnlögn séu úr plasti (PVC). Innra þvermál pípa eru gefin í mm á grunnmynd. Samskeyti pípa skal þétta með gúmmíhring. Pípur skulu liggja á belgnum í allri sinni lengd í beinni línu milli stefnubreytinga. Allar beygjur og greinar á lögn skal gera með þar til gerðum tengistykkjum. Pípur innanhúss séu úr plasti (PP).

TÁKN FYRIR FRÁRENNSLISLAGNIR


————— FRÁRENNSLISLAGNIR, SKÓLP
 - - - - - FRÁRENNSLISLAGNIR, REGN- + JARÐVATN

MERKINGAR

HL HANDLAUG
 GN GÓLFNIDURFALL
 ÞN ÞAKNIDURFALL

GRUNNMYND FRÁRENNSLIS- OG REGNVATNSLAGNA

M 1:50

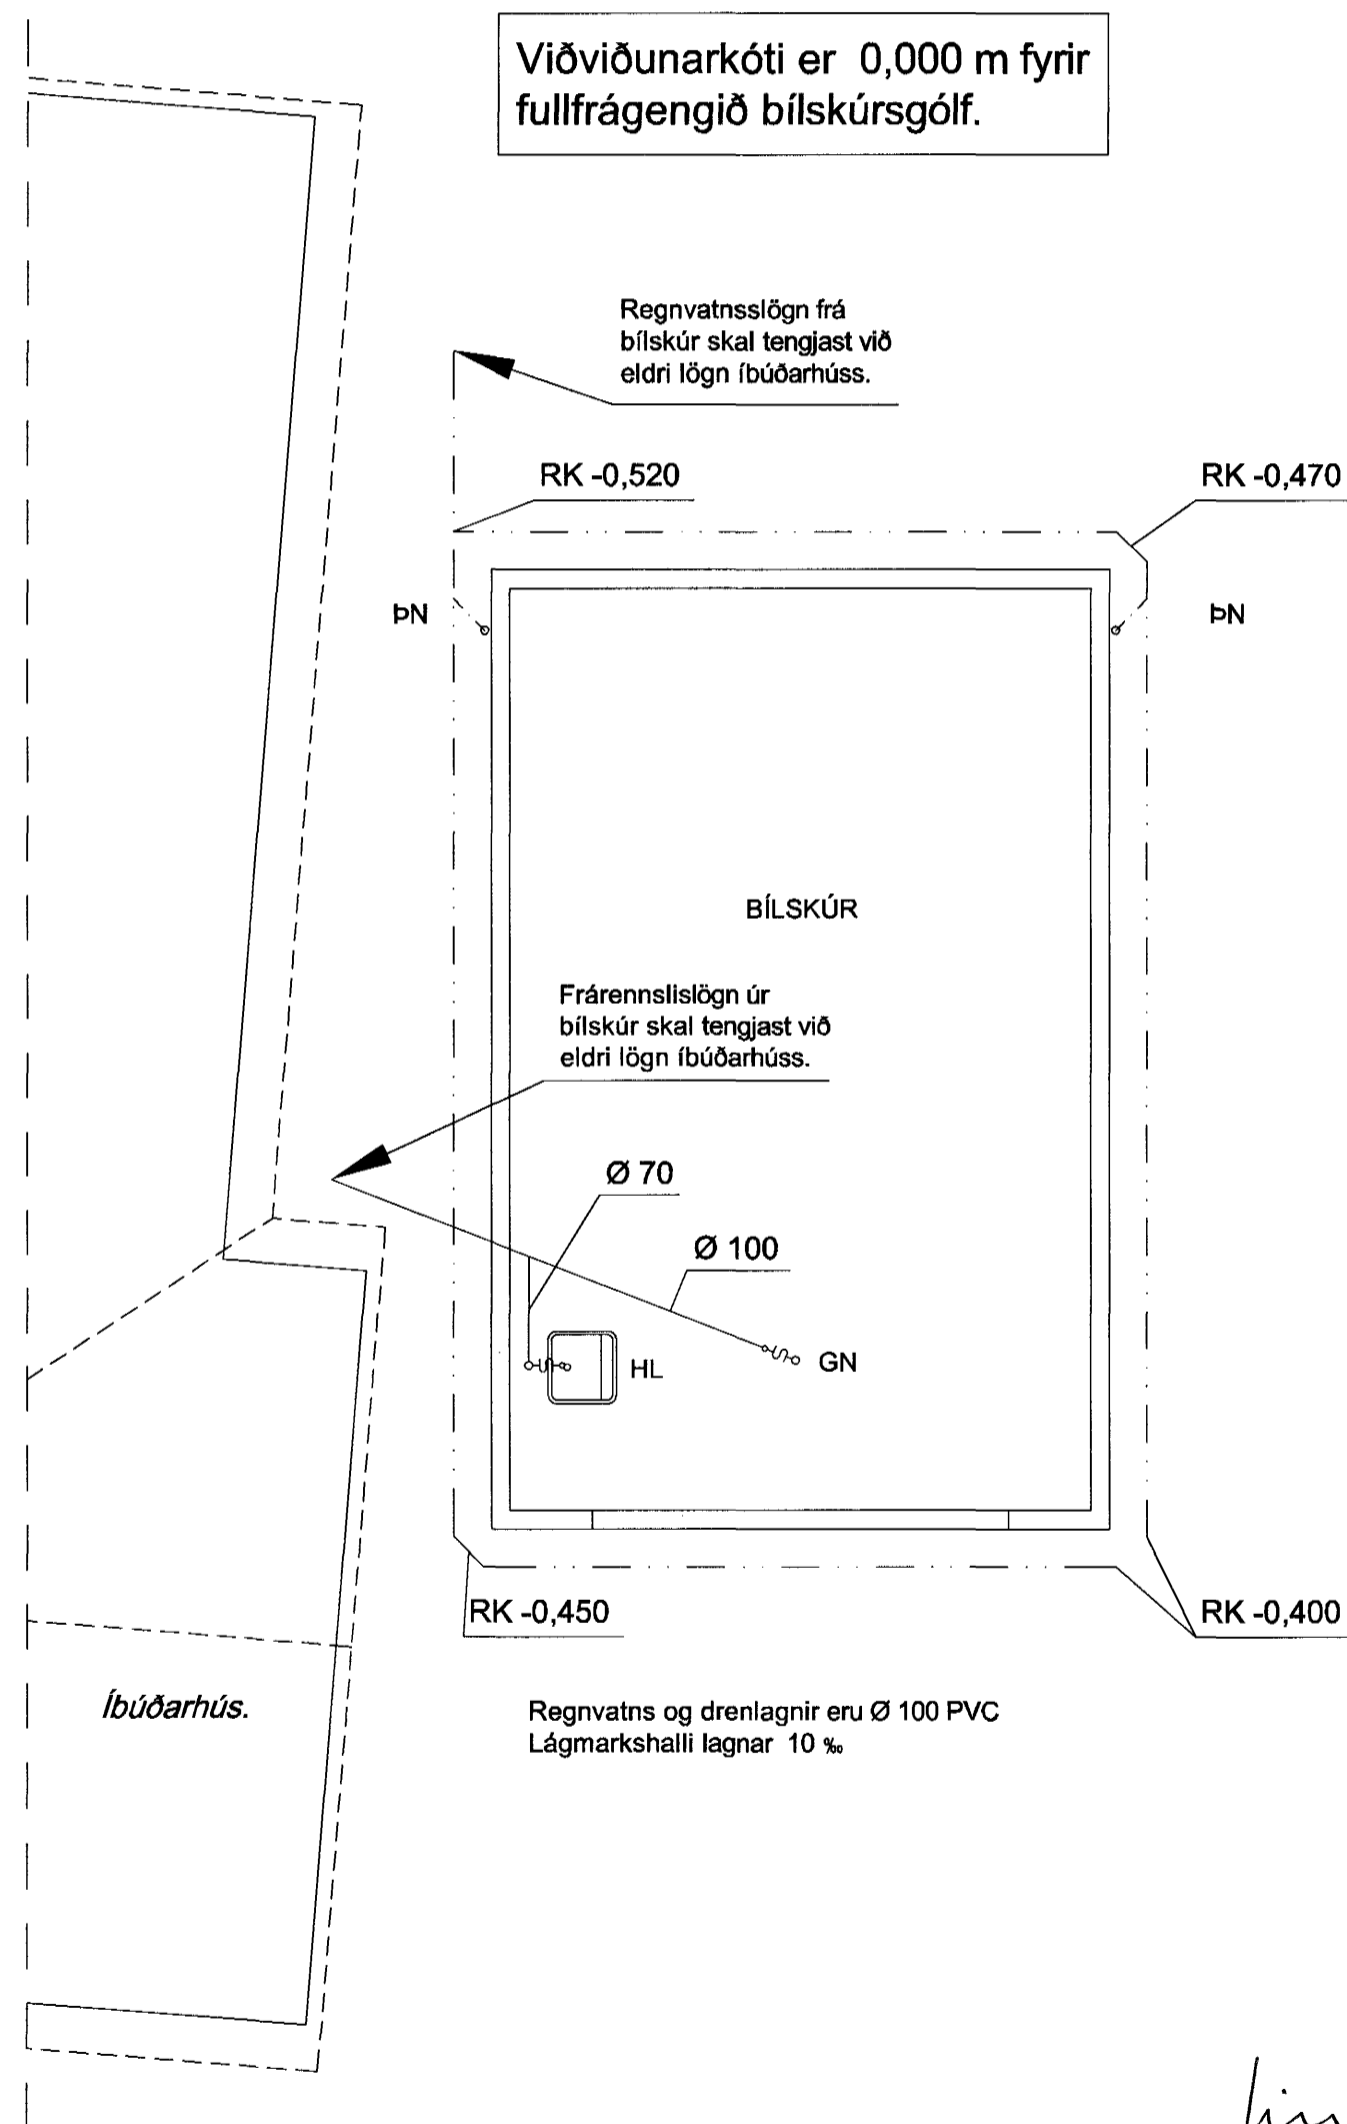

Viðviðunarkóti er 0,000 m fyrir fullfrágengið bílskúrgólf.

Regnvatnsslögn frá bílskúr skal tengjast við eldri lögn íbúðarhúss.

RK -0,520

RK -0,470

BÍLSKÚR

Frárennsli lögn úr bílskúr skal tengjast við eldri lögn íbúðarhúss.

Ø 70

Ø 100

HL


GN

RK -0,450

RK -0,400

Regnvatns og drenlagir eru Ø 100 PVC
 Lágmarkshalli lagnar 10 ‰

Íbúðarhús.

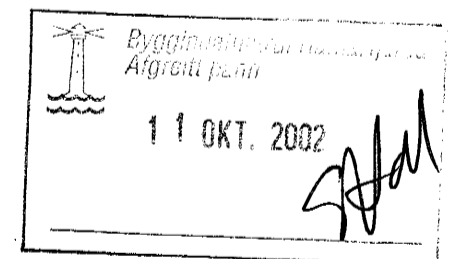

Öll mál eru í mm,
 nema hæarkótar eru í m.

Unnið skv. aðaltekningum:
 SUÐURGATA_48_HAFN BL 01 og BL 02 dags. 09.08.2002

Handwritten signature

Verkfræðipjónusta Jóhanns G Bergþórssonar. EHF.

Kennitala: 570879-0149 Strandgata 28 220 Hafnarfjörður Sími 555-3250 Fax 555-3251 Netfang beggi@islandia.is

Tílv.	Magn.	Tíðill verks.	Breytt. dags.		
Hannað af: MþG	Tolknað af: MþG	Yfirfarið af: JLV	Samþykkt af - dags. Eið Ódýrðs	Dags: 08/10/2002	Mælikvarði: 1:50
SUÐURGATA 48, Viðbygging, bílskúr Grunnmynd Frárennsli lagnir, regnvatnslagnir.			Tekning Nr: SG-48.L02	Skrárhelti: SG-48	Útgáfa: FRÚMÚG
Athugasemdir:					