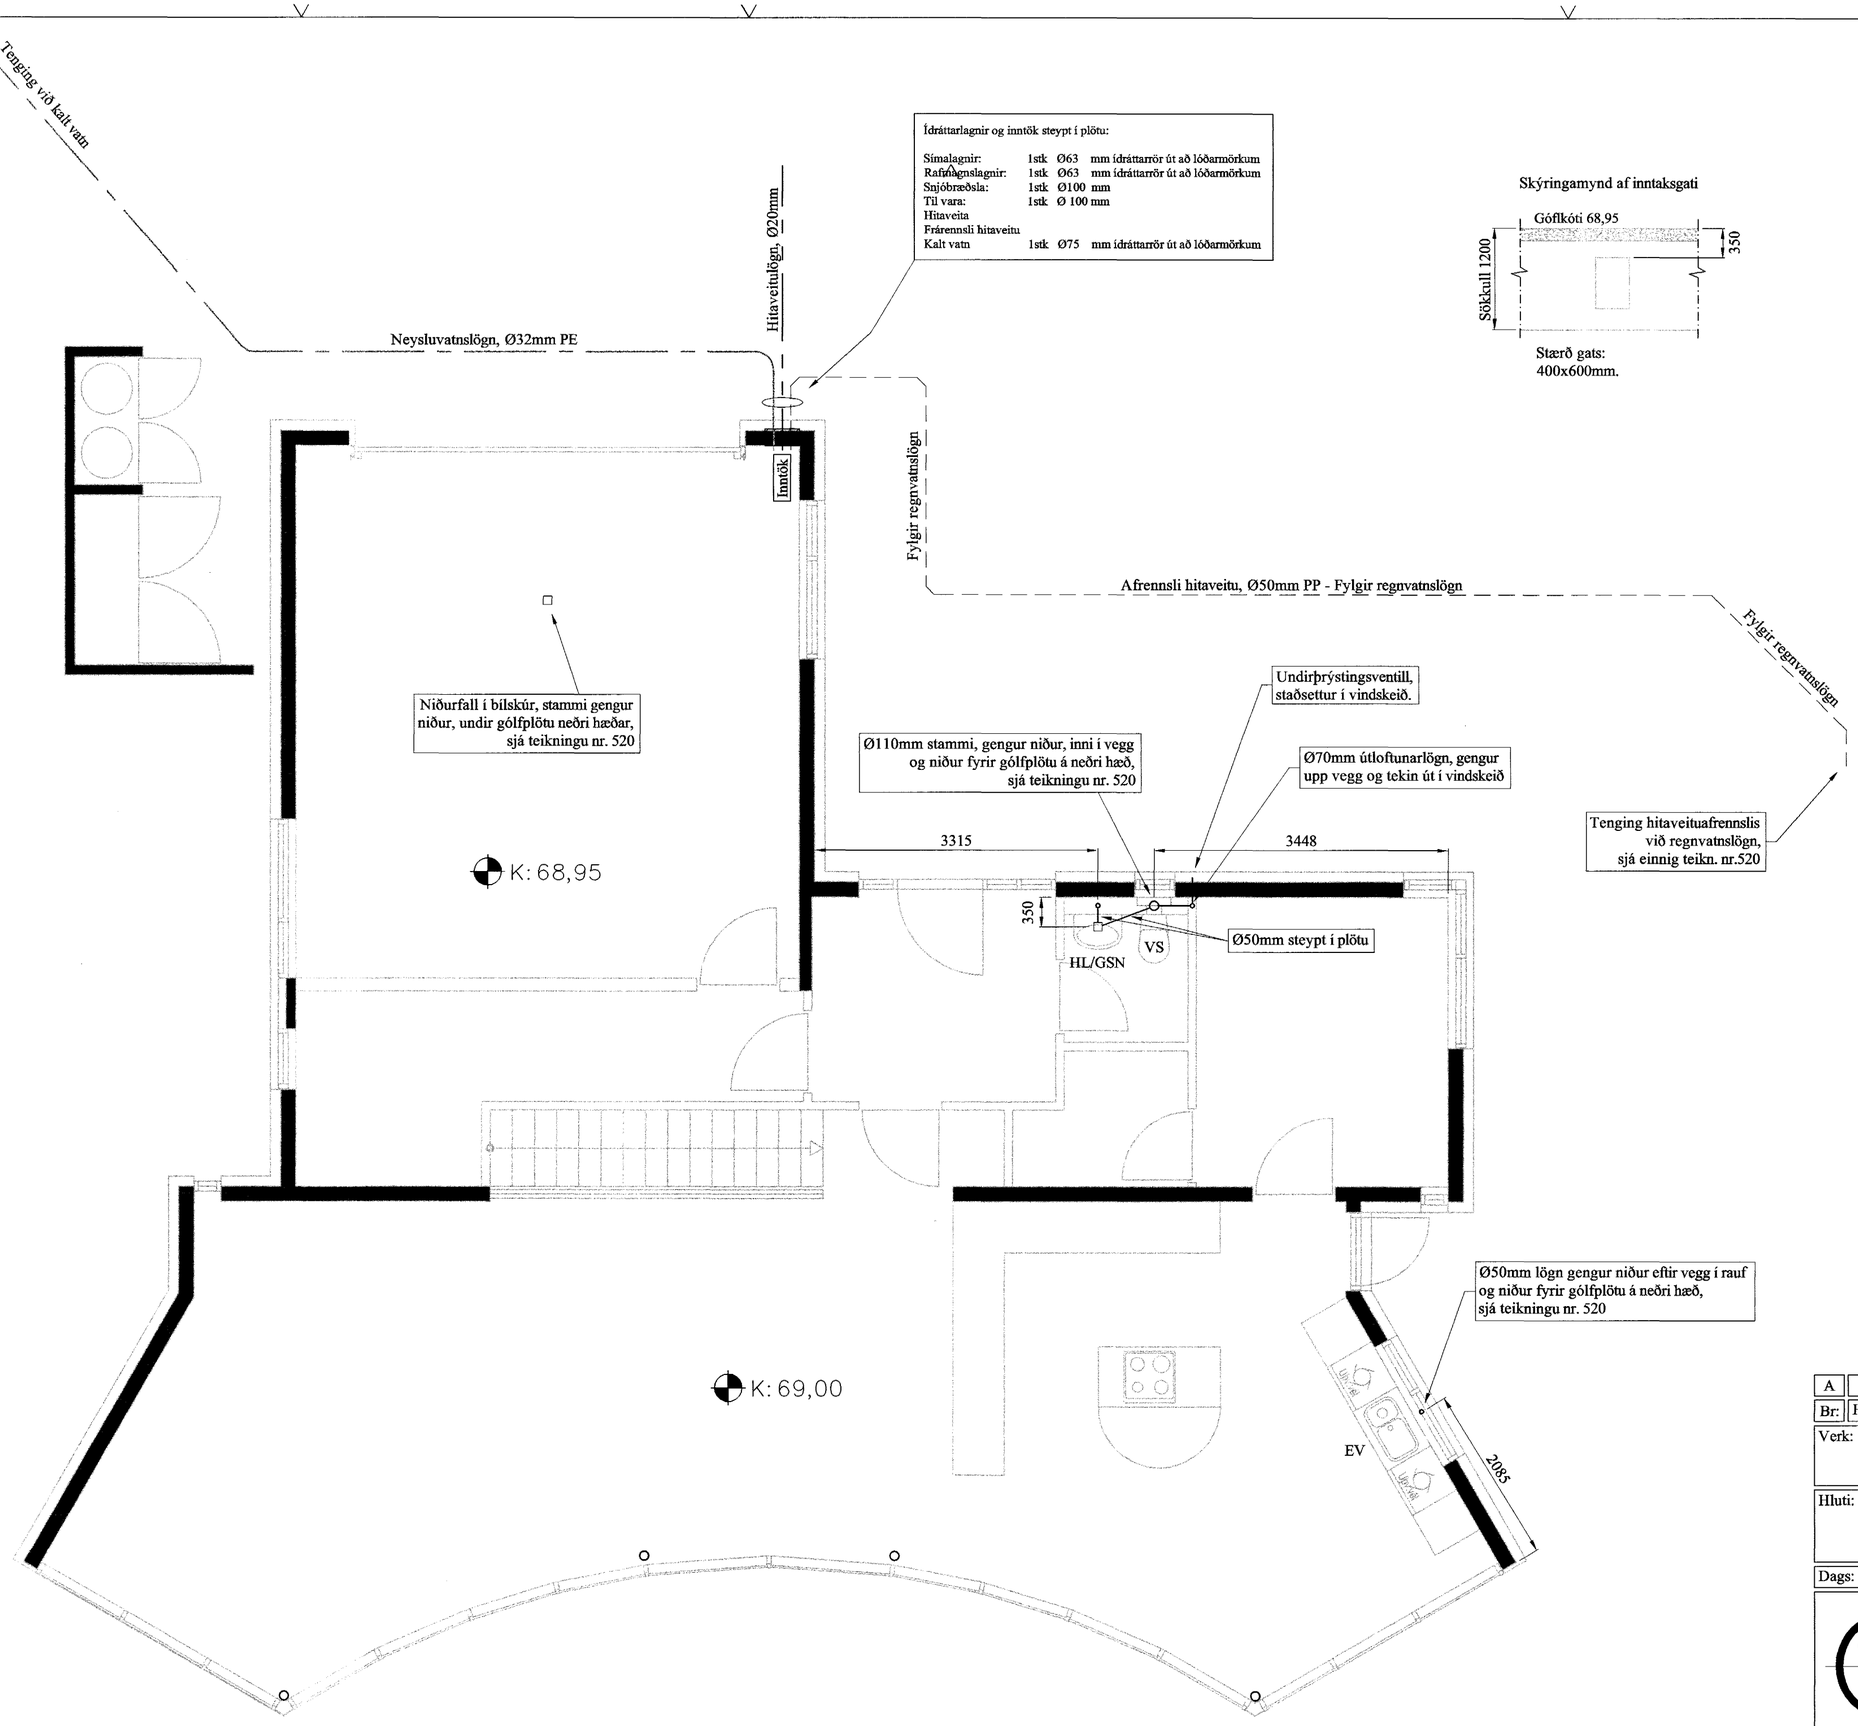

Ídráttarlagnir og inntök steypt í plötu:

Símalagnir:	1stk	Ø63	mm ídráttarrör út að lóðarmörkum
Rafmagnslagnir:	1stk	Ø63	mm ídráttarrör út að lóðarmörkum
Snjóbræðsla:	1stk	Ø100	mm
Til vara:	1stk	Ø 100	mm
Hitaveita			
Frárennsli hitaveitu			
Kalt vatn	1stk	Ø75	mm ídráttarrör út að lóðarmörkum

Skýringamynd af inntaksgati

Stærð gats:
400x600mm.

Skýringar:

*Allar lagnir eru 100mm PVC, halli 20 ‰, mest 300 ‰, nema annað komi fram.
*Lagnir ofan grunnplötu eru úr PP.
*Allar lagnir þéttist með þar til gerðum þéttihringjum.
*Umhverfis allar lagnir í jörð komi minnst 150mm sandlag er þjappist.
*Öll niðurföll eru með vatnslás.
*Öll mál í mm nema annað komi fram.

Sökkul og inntaksgöt.
*Stærð sökkulgata er 300x300mm, og inntaksgat er 400x600mm, sjá skýringamyndir.

*ATH! Alli kótar miðast við rennslisbotn.

S = Hæðarkótar skólplagna.
R = Hæðarkótar regnvatnslagna.
NF = Niðurfall.
GSN = Gegnumstreymisniðurfall.

HL: Handlaugar
VS: Vatnssalerni
EV : Eldhúsvaskur
SV : Skolvaskar
BK: Baðkar
STB: Sturtubotn

Byggingarfulltrúi Árgrétu
11 OKT. 2002

A			
Br:	Hverju breytt:	Dags.	Kvittun:
Verk:	Erluhöfði 37 Hafnarfirði	Frumstærð: A2	Blað nr: 521
Hluti:	Lagnir Frárennsli á efri hæð		Nr: 02 040 Hann: GRG Teikn: GRG
Dags: 3. október 2002	Samþ:	Mkv:	1:50

VGS Verkfræðistofa
Guðjóns Þ. Sigfússonar ehf
Austurvegi 42, 2.hæð, 800 Selfossi
Sími: 482 2805, Fax: 482 3818
Netfang: vgs@vgs.is