Blómvellir 17 Hafnarfirði.

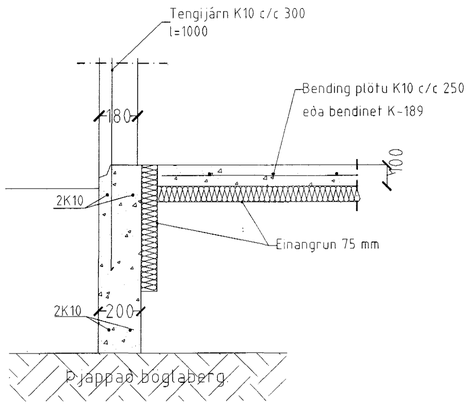

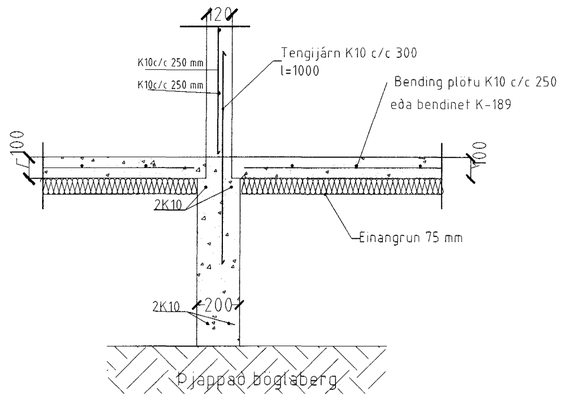

SNIÐ 2, 1:20

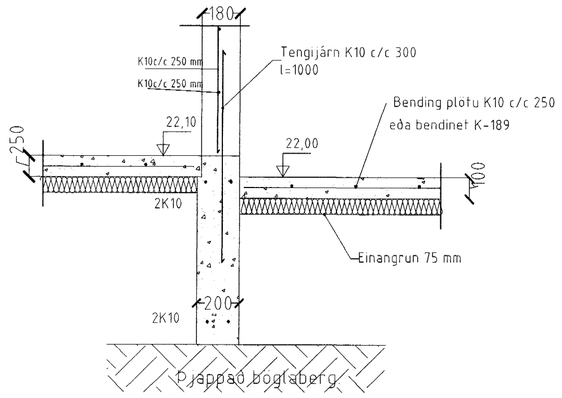

SNIÐ 3, 1:20

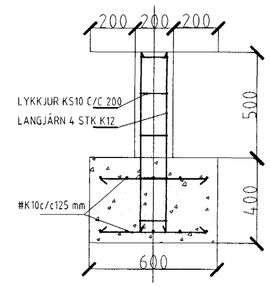

SNIÐ 6, 1:20

SNIÐ 1, 1:20

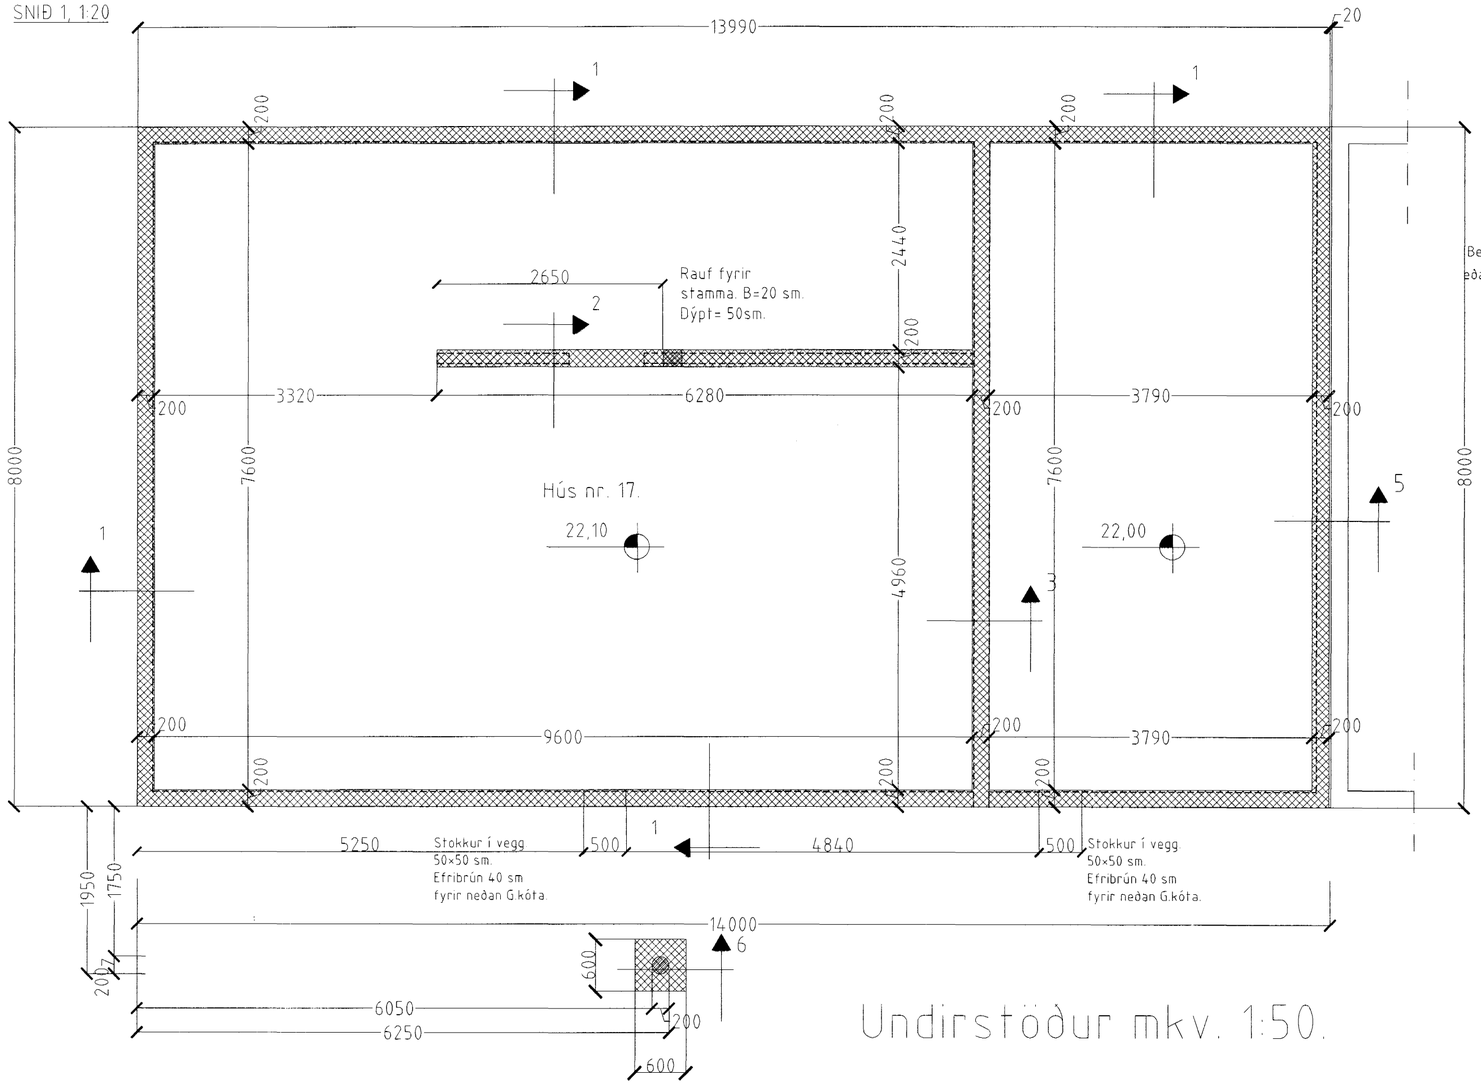

Undirstöður mkv. 1:50.

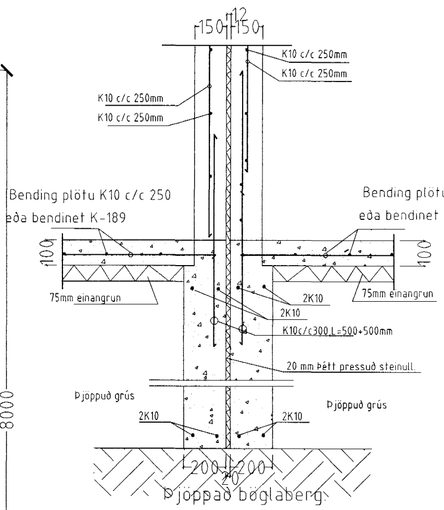

SNIÐ 5, 1:20

SKÝRINGAR

STEYPA=S250
LOFTINNIHALD > 5
V/S-TALA < 0,55
BENDISTÁL= Ks410
ÞAR SEM HÆÐ UNDIRSTAÐA ER > 120 SM KOMI EINFÖLD GRIND K10 c/c 300#.
FYLLING INN Í SOKKLA SKAL VERA FROSTFRÍ OG ÞJAPPAST Í 30 SM LÖGUM
UNDIRSTÖÐUR HVÍLA Á ÞJAPPAÐRI FYLLINGU
MESTA ÁLAG Á UNDIRSTÖÐUR < 500 kN/M

Byggingarfulltrúinn í Hafnarfirði
07 OKT. 2002

Blómvellir 17 Hafnarfirði.

Sigurður Þorvarðarson byggingafræðingur bfí.
Teiknistofan Strandgötu 11 220 Hafnarfirði.
STH. teiknistofan ehf. kt. 510298-2769. Kt. aðalhönnuðar: 141250-4189.
Sími: 5651510. Netfang: teiknistofan@islandia.is

Skýringar:	Séruppdráttur.
Teikning:	Undirstöður/ grunnmynd/ hlutamyndir.
Mælikvarði:	mkv. 1:50 og 1:20.
Undirskrift:	8/10 02
Blað nr: 2/	Dagsetning: 4 okt. 2002
Breytt:	

STH TEIKNISTOFAN EHF.