


NORÐ-VESTUR

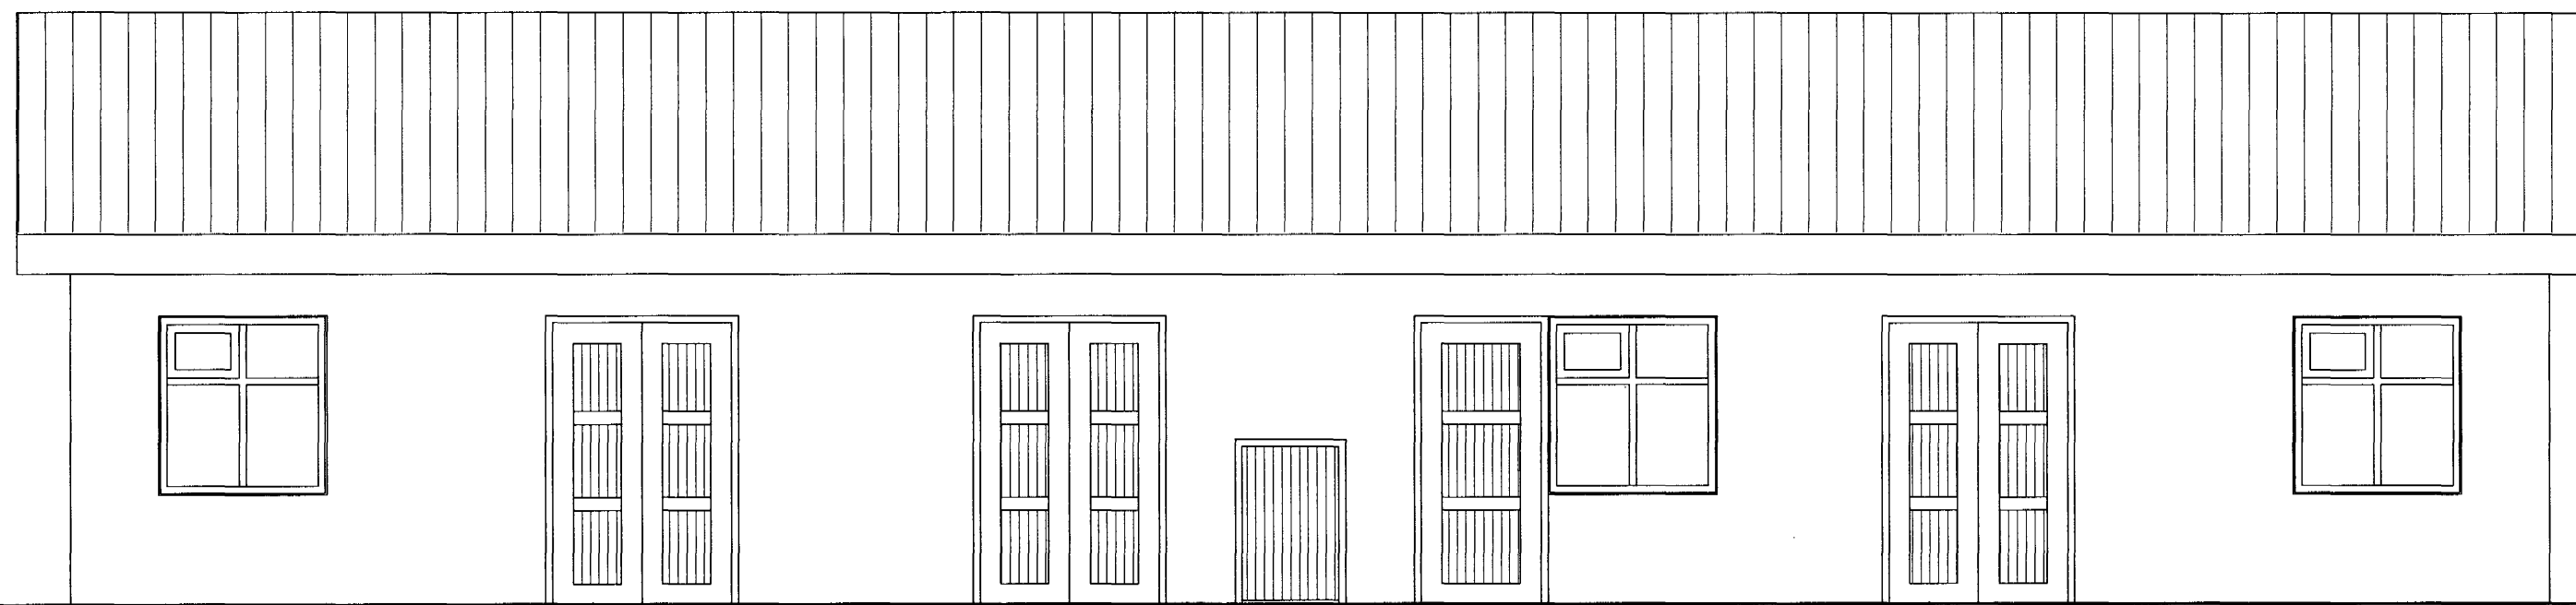

SUÐ-AUSTUR

0 9 OKT. 2002

ATHUGASEMDIR

ÖLL MÁL ERU Í MM

BREYTINGAR	Dags.

Loftur G. Þorsteinsson
byggingafræðingur
Álakovísl 88, 110 Reykjavík
K.t. 170754 - 4099
sími 587 9787 / 899 2117
Netf.: loftur@verkvangur.is

Sörlaskeið 19, Hafnarfirði
- Hesthús -

ÚTLIT

VERK NR.	202	BLAD	
DAGS	05.10.2002		2-102
M KV.	1:50	TEIKN.	L. Þ.

Loftur Þorsteinsson