


NORÐ-AUSTUR

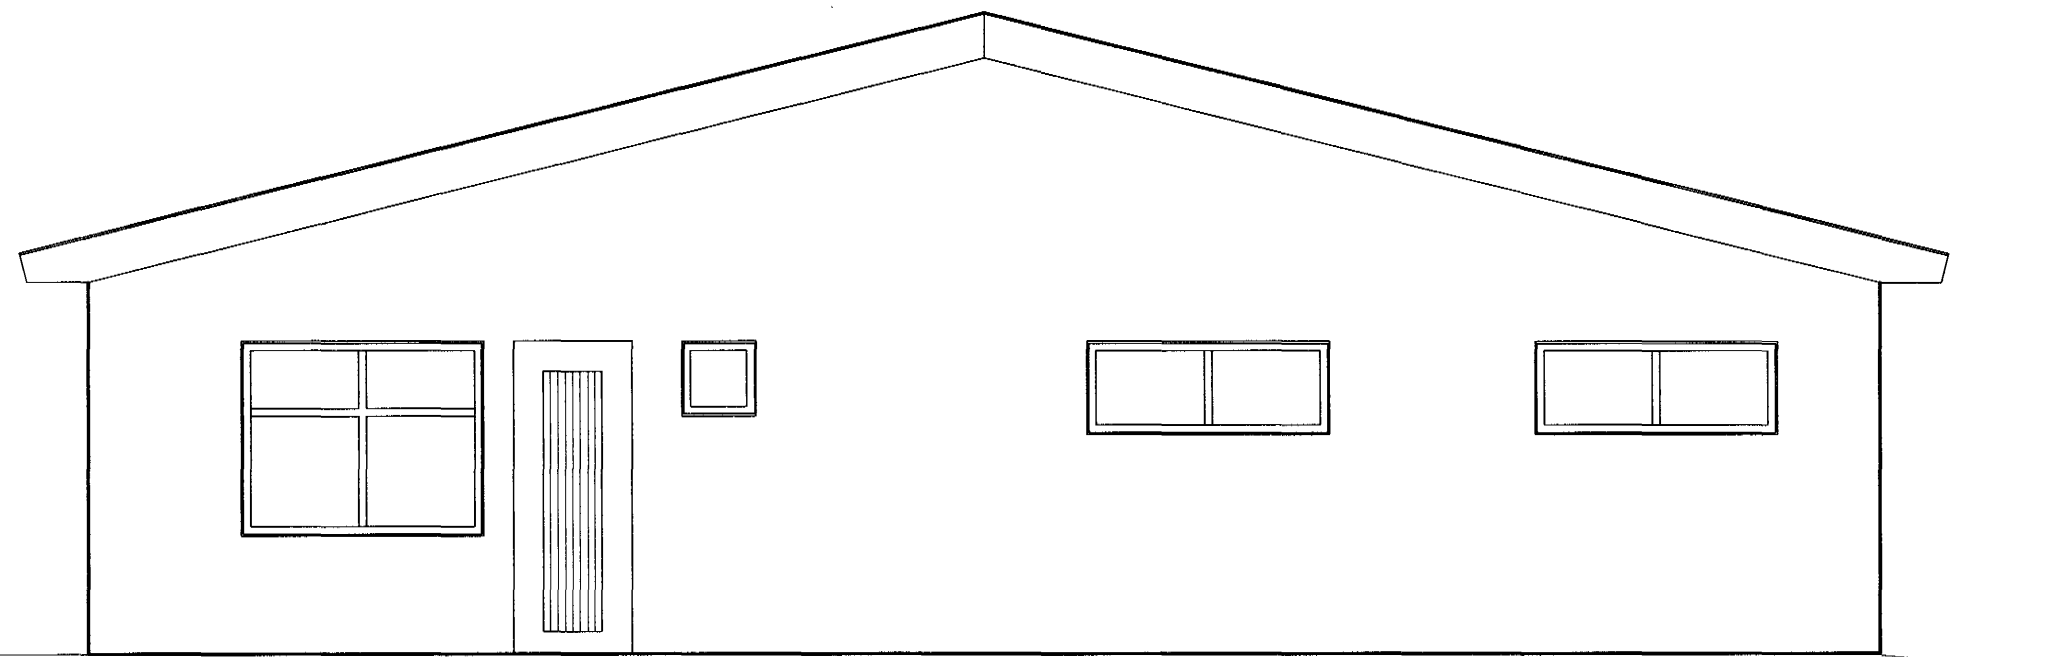

SUÐ-VESTUR

Byggingafulltrúi Hænsisgerðar
 09 OKT. 2002

ATHUGASEMDIR

Empty space for notes.

ÖLL MÁL ERU Í MM

BREYTINGAR	Dags.

Loftur G. Þorsteinsson
 byggingafræðingur
 Átakvísl 88, 110 Reykjavík
 K.t. 170754 - 4099
 sími 587 9787 / 899 2117
 Netf.: loftur@verkvangur.is

Sórlaskeið 19, Hafnarfirði
 - Hesthús -

ÚTLIT

VERK NR.	1021	BLAD	
DAGS.	20.06.2002		2-103
M.K.V.	1:100	TEIKN.	L.P.

Loftur Þorsteinsson