


SVALIR FRÁGENGNAR MEÐ  
HELLUM Á PAPP/ÞAKDÚK  
OG 200 mm EINANGRUN

ÞAK FRÁGENGIÐ MEÐ  
TVÖFÓLDUM PAPP EÐA  
ÞAKDÚK

200 mm EINANGRUN

LITABUR MÚR

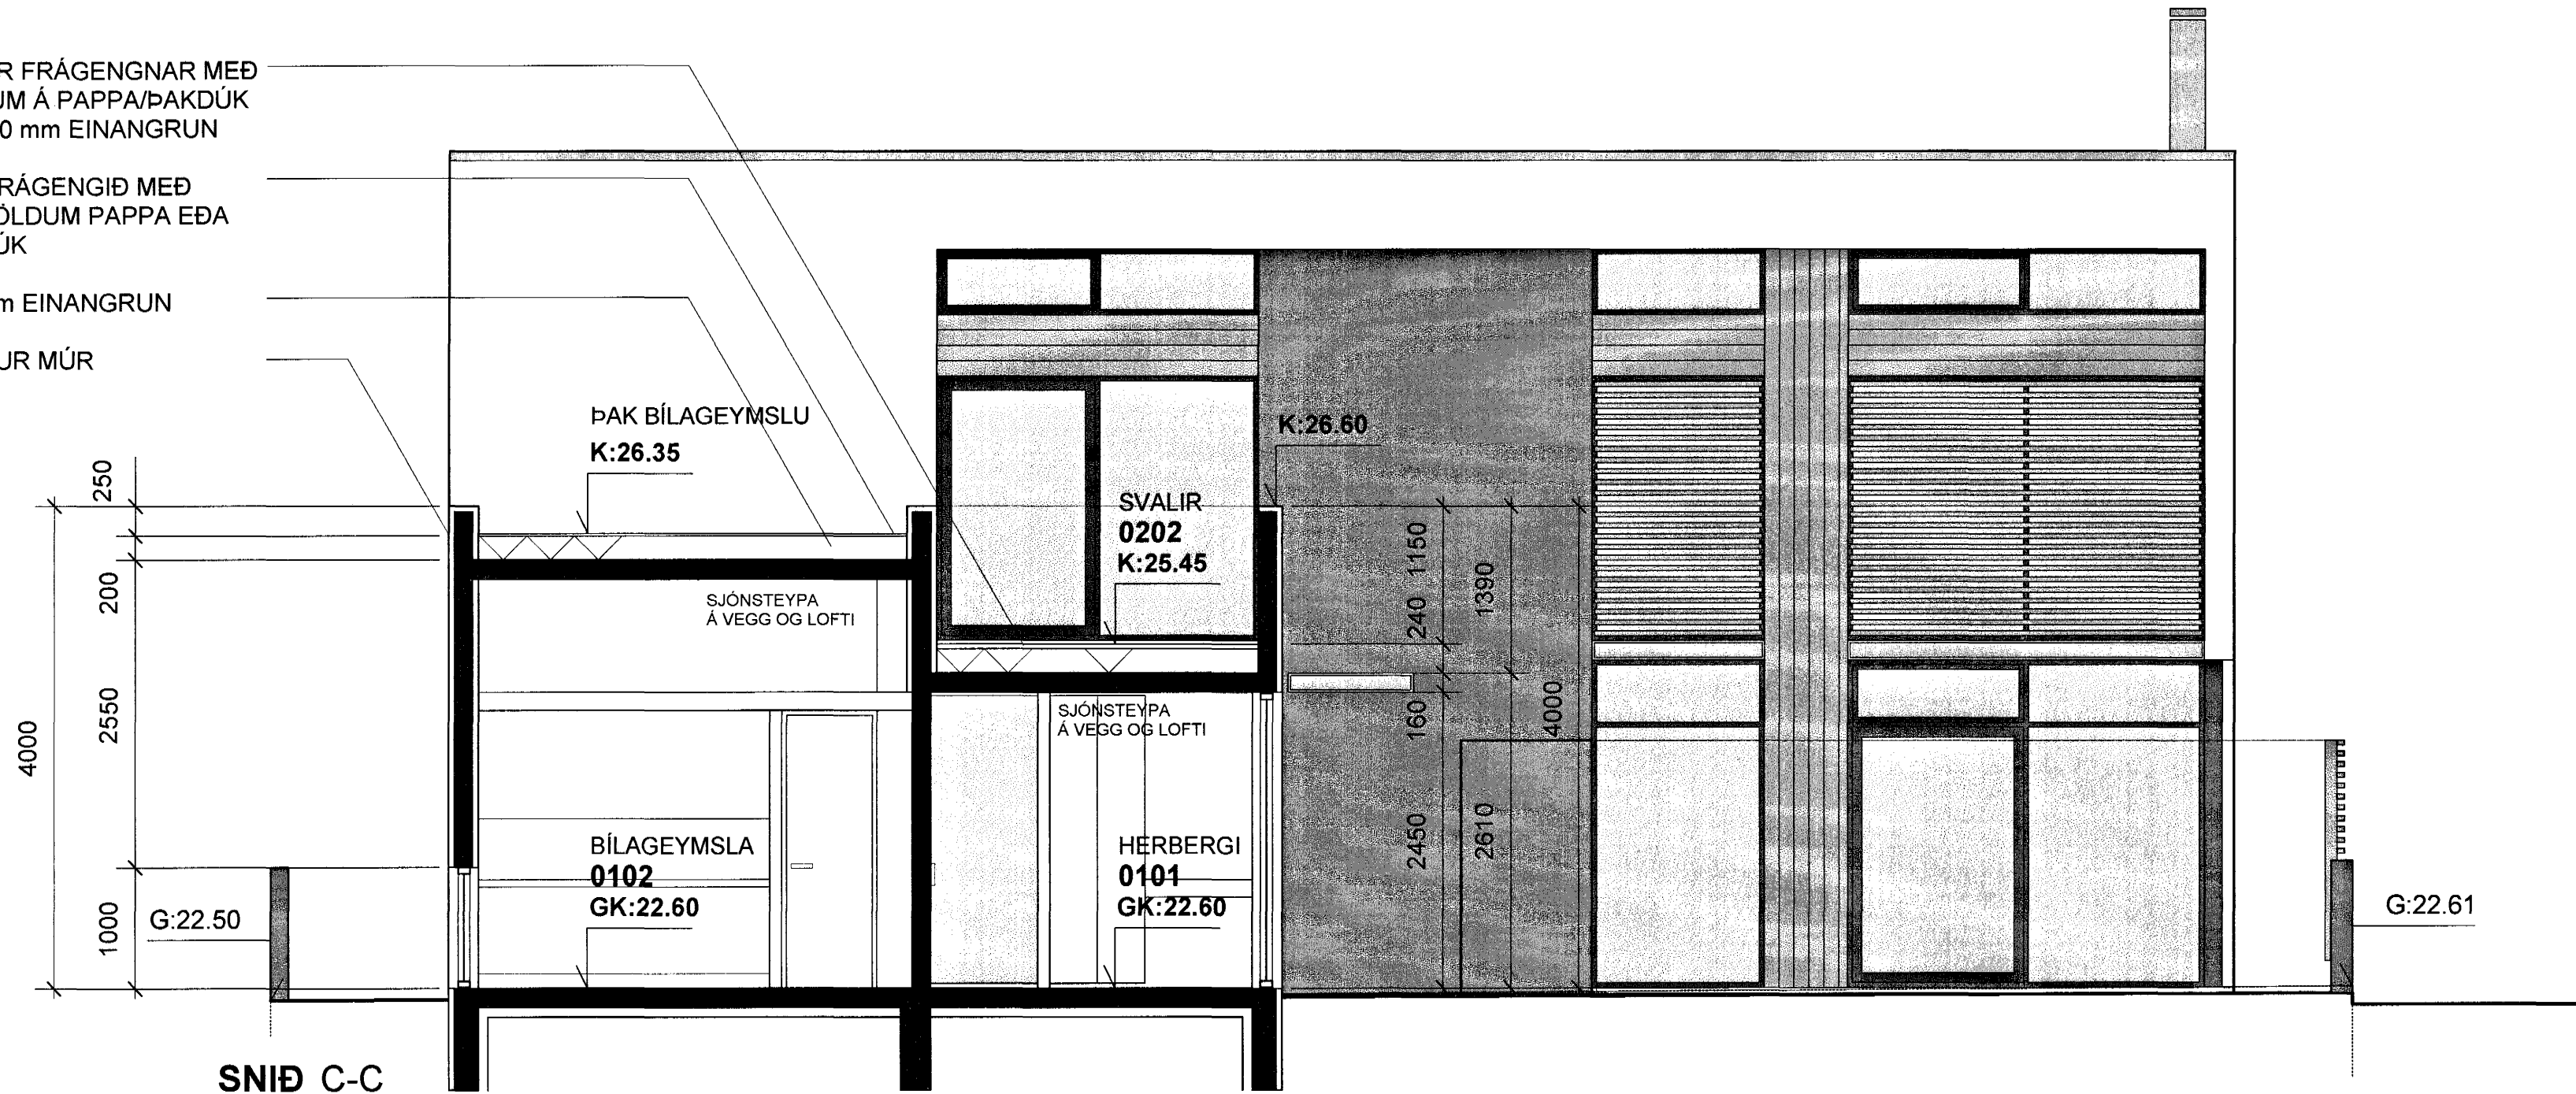

SNIÐ C-C

ÞAK FRÁGENGIÐ MEÐ  
TVÖFÓLDUM PAPP EÐA  
ÞAKDÚK. ÞAKHALLI 8°


200 mm STEINULLAREINANGRUN

LOFTAKLÆÐNING AMK. Í FL. 2  
TD. GIPSKLÆÐNING


LITABUR MÚR / LOFTRÆST  
TIMBURKLÆÐNING

TRÉRIMLAR FYRIR GLUGGA

STÁLBITI (SJÁ TEIKN. VERKFR.)

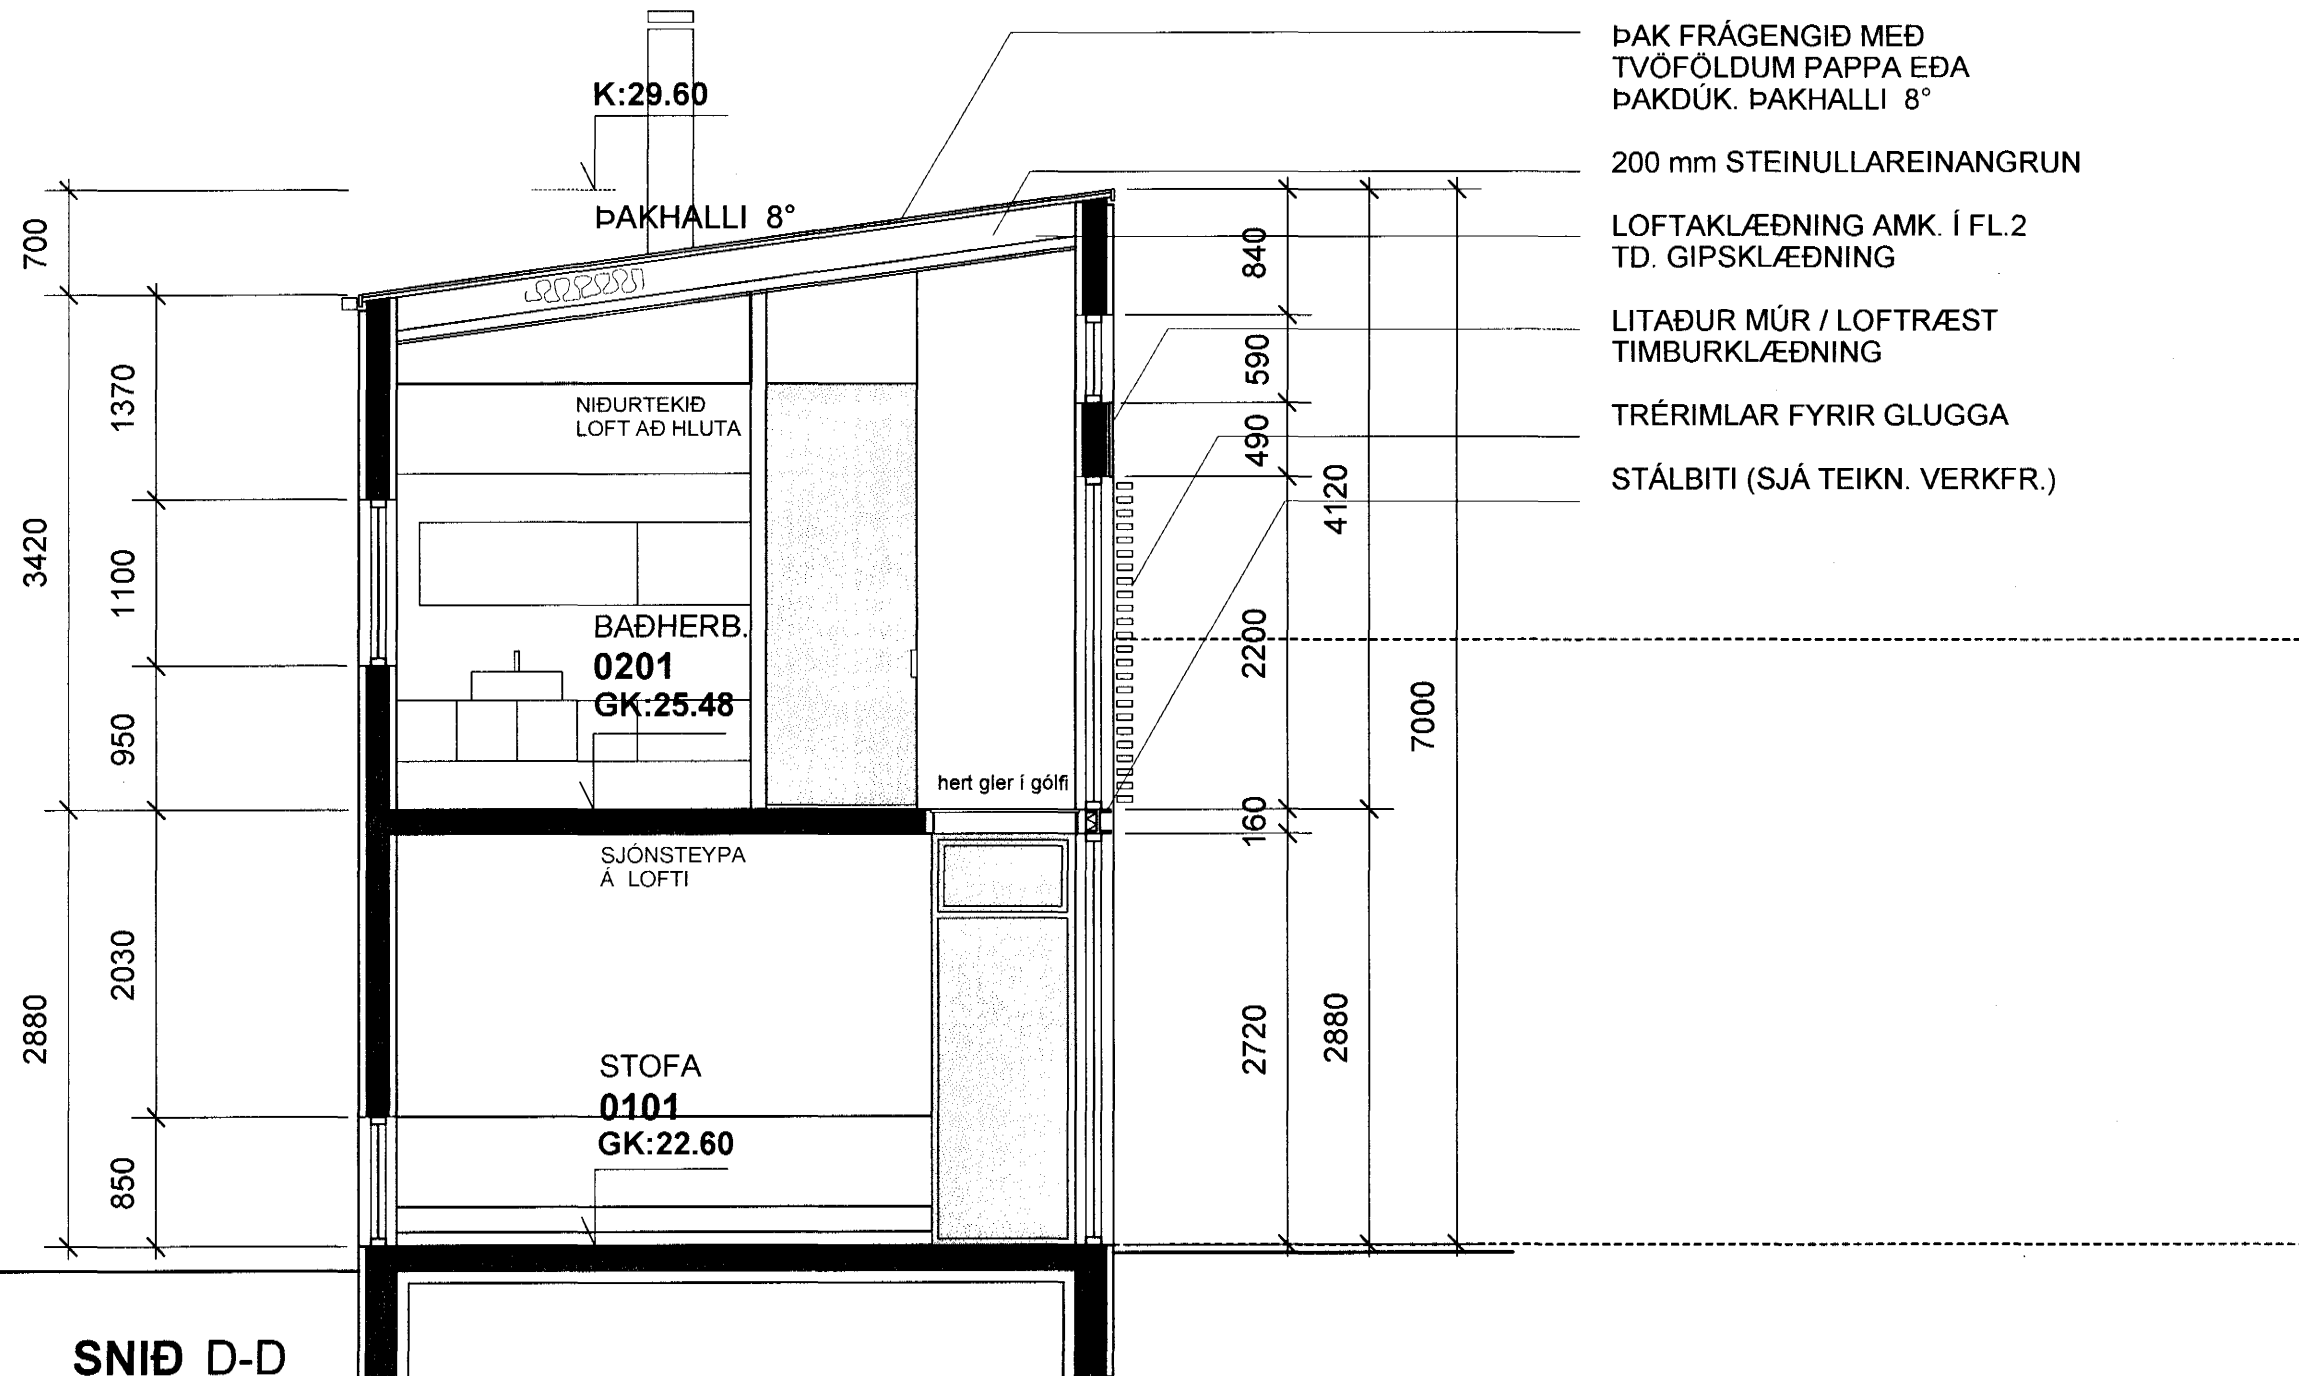

SNIÐ D-D

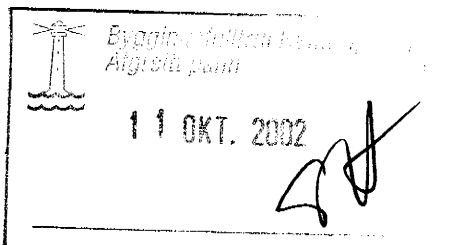

BLÓMVELLIR 6 HAFNARFJÖRÐUR

SÉRUPPDRATTUR

Sniðmyndir

2.06

Dags. 9. '02

M.kv: 1:50

**Gunnar Páll Kristinsson** arkitekt  
RYMA ARKITEKTAR Klappargötu 25, 101 Reykjavík kt: 260665-3679  
sími: 552 9515 fax: 562 1655 gsm: 698 5685 netfang: gunnarpall@tal.is

*Gunnar Páll Kristinsson* 090462-2299